


49

משרד הטרים מחוז הצפון
תוקף ההכנות והבניה השפיה
1965
אישור תכנית מס. 10403
תועדה המתארת תכנית לבנין ובנייה ותיאור
כיום, 10.10.71, למסלול תחבורתי
ע"ש
י"ד אהרן ח"ט

תועדה על אישור תכנית מס. 10403
טורקס מילטון הכרמלים מס. 228
יום 22.2.02

10403/20
10403/20

לינתו כי עסקתו מתנהגת כפי שיש
על התכנון והכנה וביצועה
התקנת המערכת ע"ש ה...
הקמת התשתיות לבנין ובנייה ותיאור
ע"ש א. א. ח"ט
יום 22.2.02

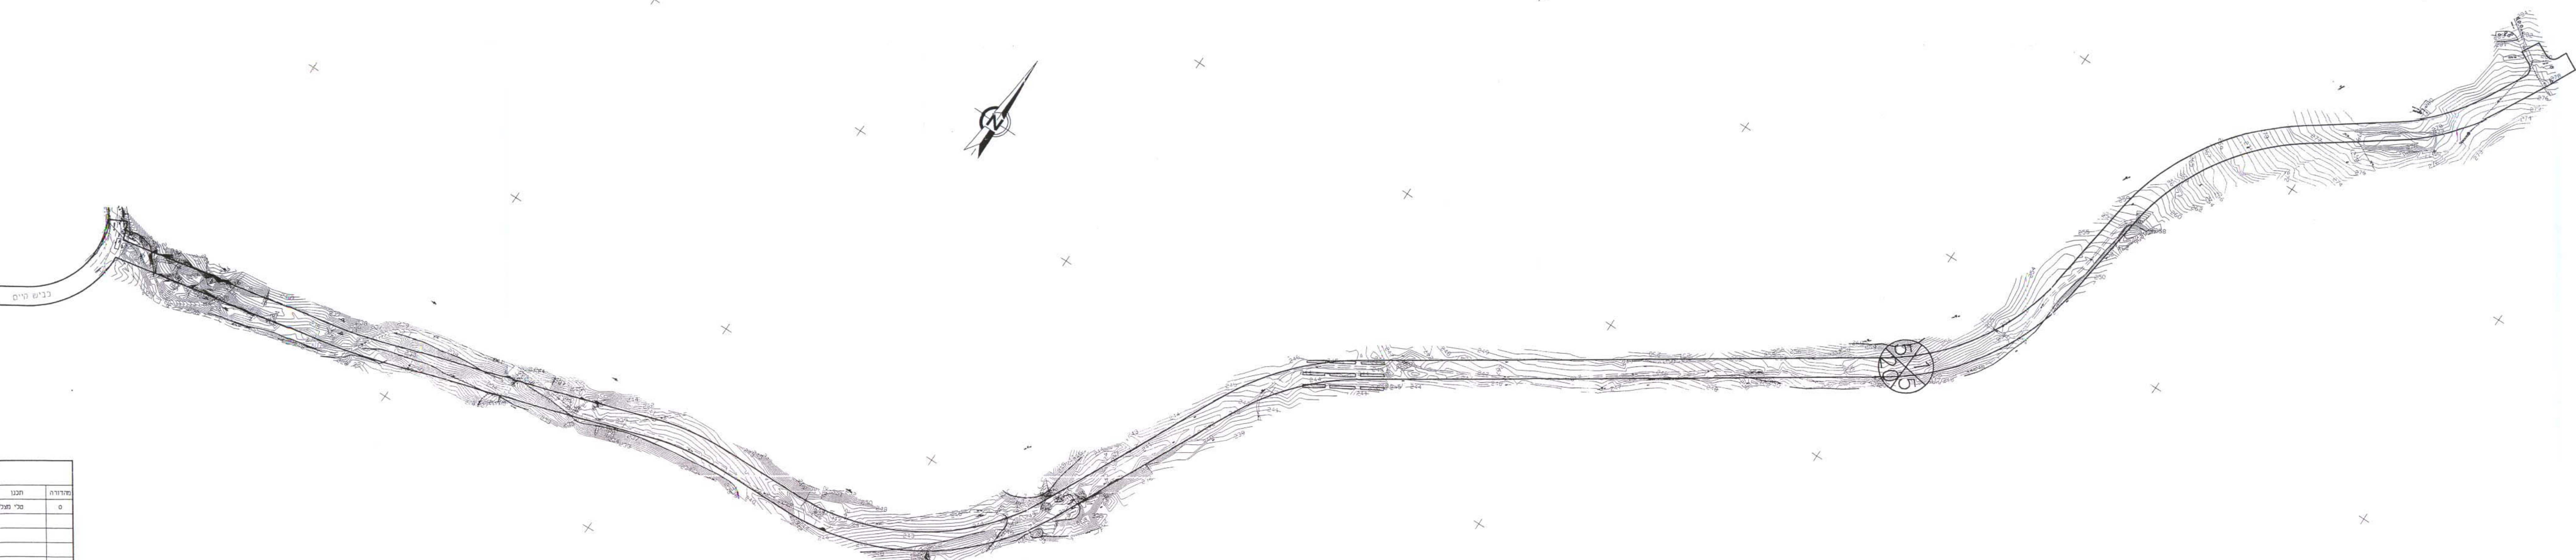

מחזור		מחזור		מחזור	
מחזור	אישור	מחזור	אישור	מחזור	אישור

מסמך התכנית	פי. פנאיור תפעולית אזורית	
נעוץ בכבוד	מסמך תכנון	מסמך תכנון
אישור	צירופי - כביש עוקף מושב וגושה נגן האומני	צירופי - כביש עוקף מושב וגושה נגן האומני
למטר	תנוחה בכנית (נספח לה.ב.ע.)	תנוחה בכנית (נספח לה.ב.ע.)
כביש	על רקע טופוגרפיה	על רקע טופוגרפיה
	מס' תכנית	1:2500
	408 - 20	