


תכנית בנוי קנ"מ 1:500

חודעה על אישור תכנית מס. 5224
 מרשמה בלקוט חסידיים מס. 14.9.03
 מיום 12.09.03

משרד הפנים מחוז האמון
 דוק התכנון והבניה תשס"ה - 1965
 אישור תכנית מס. 5224
 חודעה הממחוקקת לתכנון הבניה החליטה
 ביום 14.09.03 לאשר את התכנית.
 שם: יוסי חגית

חוק התכנון והבניה תשנ"ה
 חודעה המקומית לתכנון ולבניה
 מעלה הגליל
 תכנית מס. 11098
 חודעה המקומית בישיבתה מס. 8198
 מיום 6.7.03
 על המקדמת התקשרה לעיל
 חתימה: יוסי חגית
 מנכ"ל תכנון

חודעה המקומית לתכנון ולבניה
 מעלה הגליל
 - 3-07-2003
 נתקבל

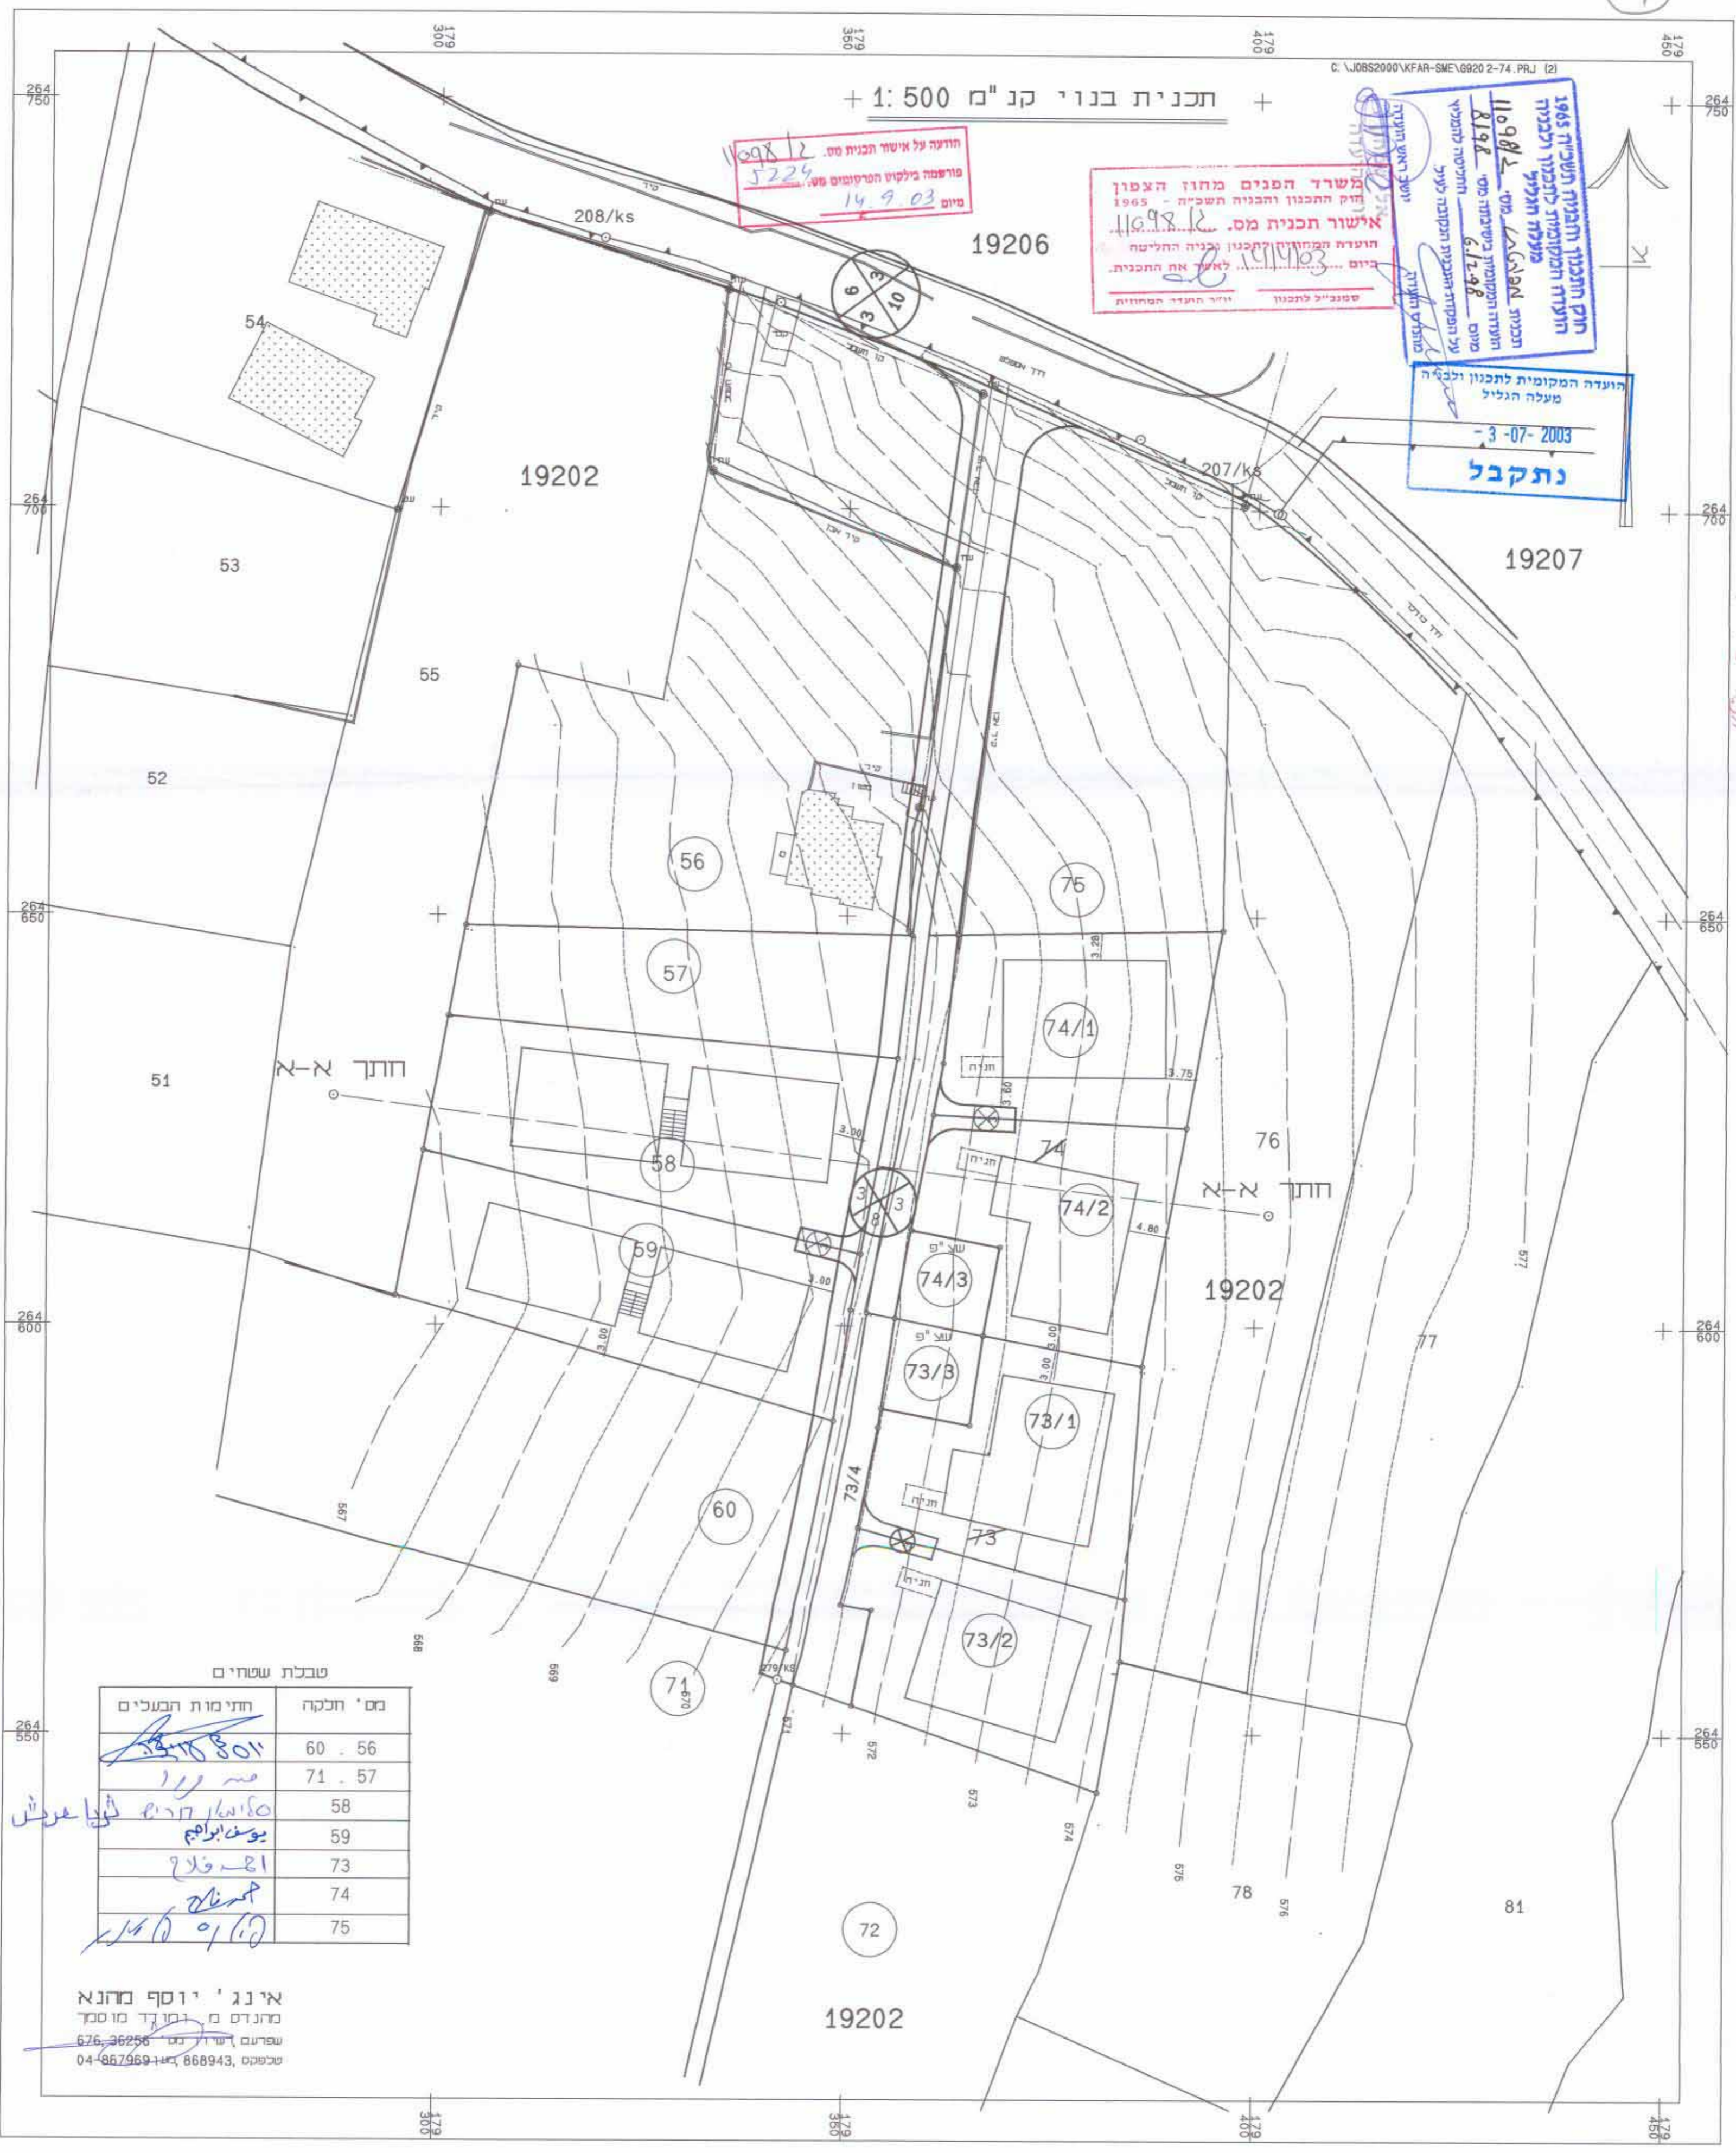

שטח שטחים

חתימות המעלים	מס' חלקה
<i>יוסף חגית</i>	60 - 56
<i>מ. מ. מ.</i>	71 - 57
<i>סוואן חרים חגית ערש</i>	58
<i>יוסף אברם</i>	59
<i>א. פלג</i>	73
<i>חגית</i>	74
<i>יוסי חגית</i>	75

אינג' יוסף מחנא
 מהנדס מ. ומוקד מוסך
 שפרעם וירדל מס. 676, 36256
 טלפקס, 868943, ביד. 04-867969

מ. 8.03