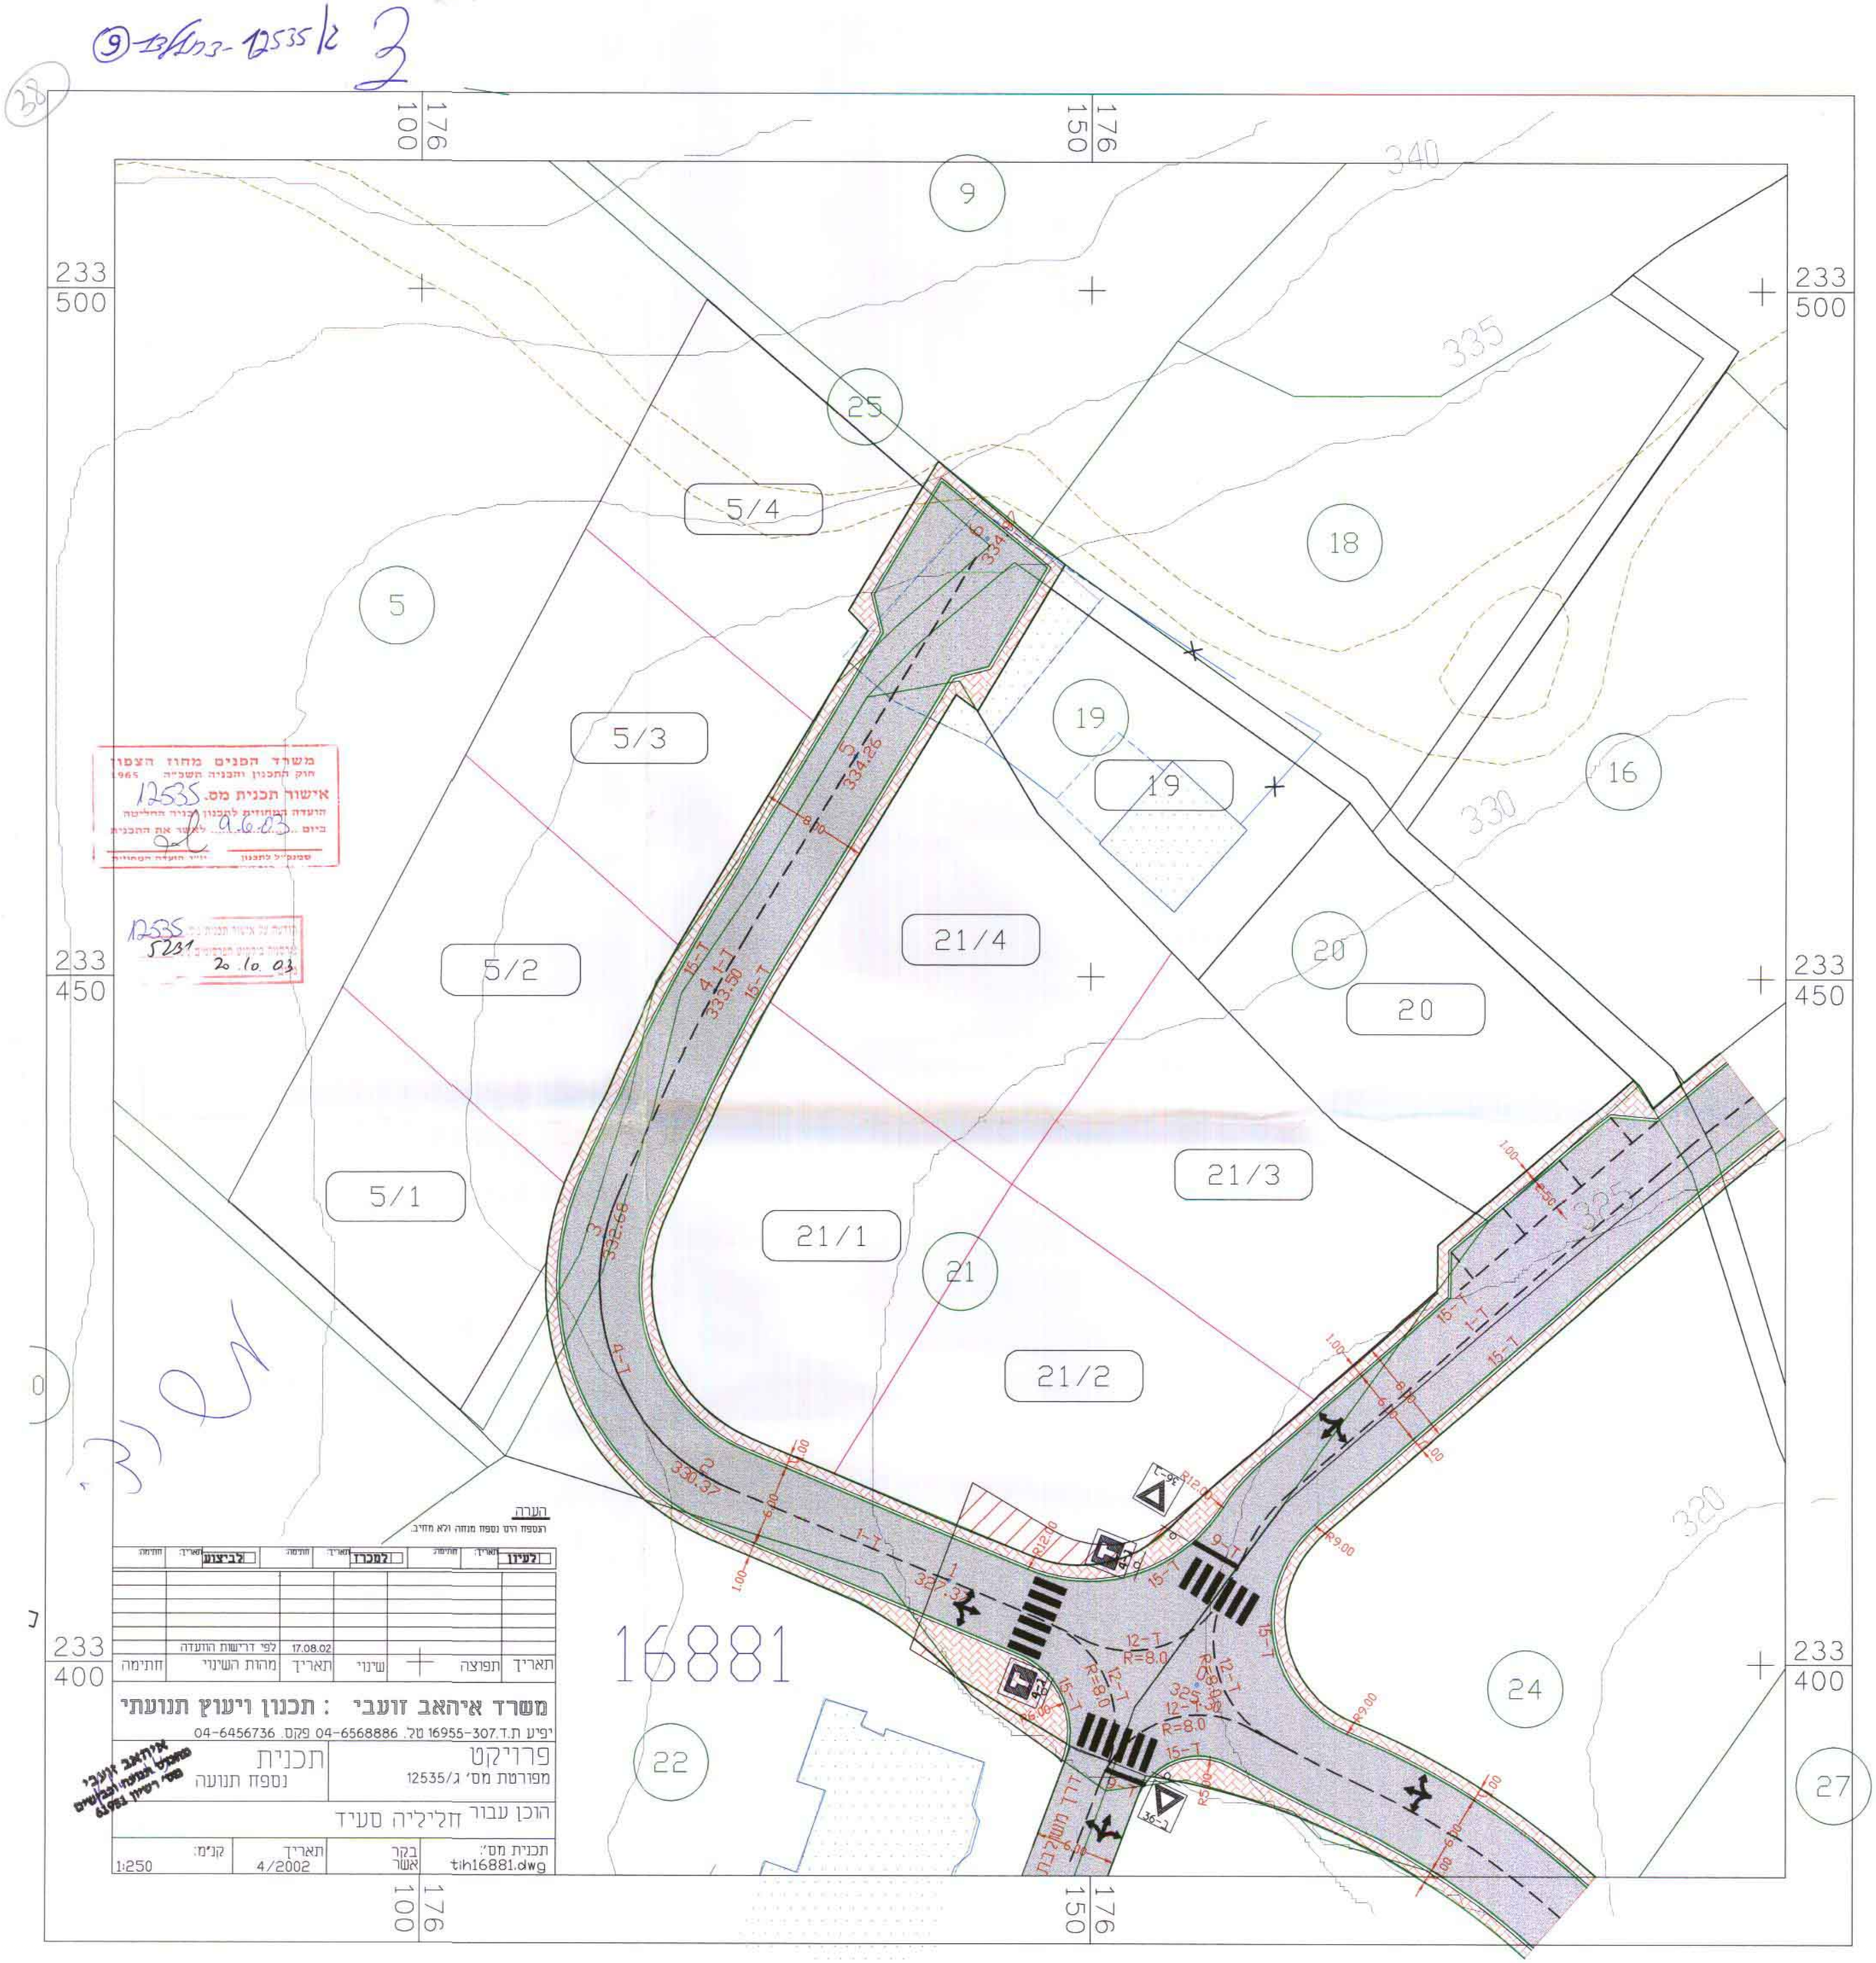

9
25
5/4
5
5/3
5/2
5/1
18
19
16
20
21/4
21/3
21/1
21
21/2
22
24
27
16881
340
335
330
325
320
233
500
233
450
233
400
176
100
176
150

משרד הפנים מחוז הצפון
חוק התכנון והבניה תשכ"ה 1965
אישור תכנית מס. 12535
הועדה המחוזית לתכנון ובניה החליטה
ביום 9.6.03 לאשר את התכנית
12535
5231
20.10.03

הערה
הנספח הינו נספח מנחה ולא מחיב.
לעיון
למכרז
לביצוע
לפי דרישות הוועדה
17.08.02
תאריך
תפוצה
שינוי
תאריך
מהות השינוי
חתימה
משרד איהאב זועבי : תכנון ויעוץ תנועתי
יפיע ת.ד.16955-307 טל. 04-6568886 פקס. 04-6456736
פרויקט
מפורטת מס' ג/12535
תכנית
נספח תנועה
הוכן עבור חליליה סעיד
תכנית מס': tih16881.dwg
בקר אשר
תאריך 4/2002
קנ"מ: 1:250