מחוז צפון
מרחב תכנון מקומי יזרעאלים

דרך מס' 66
קטע תענך-צומת מגידו
ק"מ 13-18.7

נספח חתכים טיפוסיים לרוחב לתכנית מס' **ג\8903**
קנ"מ : 1:100

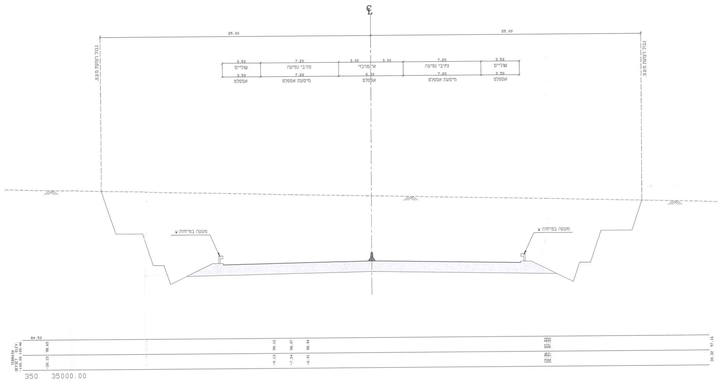

חתך טיפוסי ב' - ב'

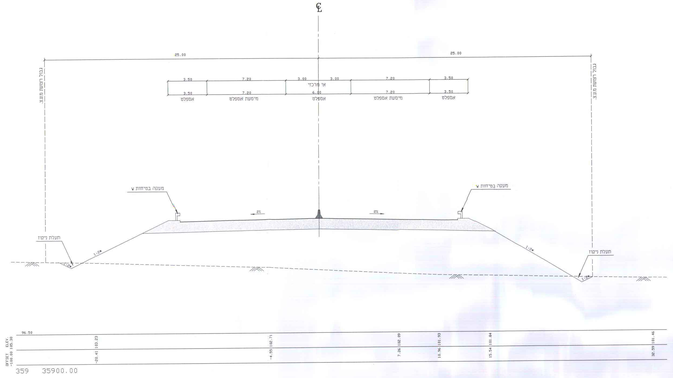

חתך טיפוסי ג' - ג'

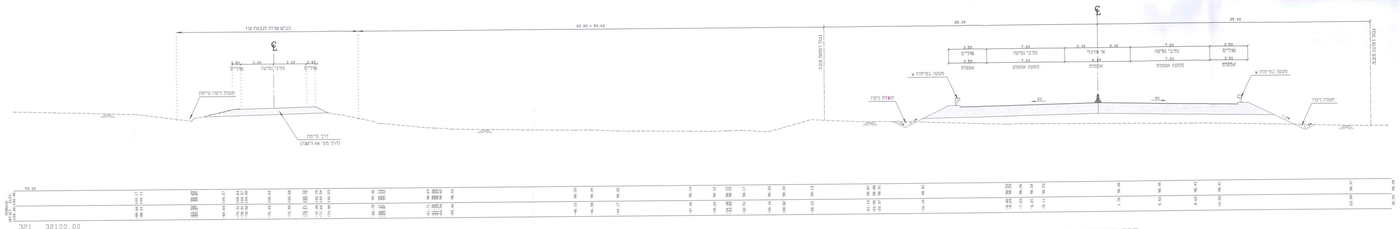

חתך טיפוסי א' - א'

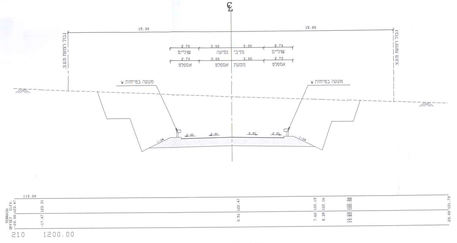

חתך טיפוסי ד'-ד'
כביש גישה לסלם

* ישולבו בהמשך בתיאום לדרישת יועץ הרטט.

מס'	נושא	תאריך
1	עדכון	15.9.14

הערות הוראים

מדינת ישראל
משרד הדיור
מינהל התכנון - מרחב תכנון מקומי יזרעאלים

דרך מס' 66
קטע צומת מגידו - (ק"מ 13.0-18.7)

נספח תקנתי לתכנית נ/8903 מס' 4
חתכים טיפוסיים כללי

מדינה	1:100	תאריך	25.3.96

15/09/21

מס' תכנית
מס' שרטוט

מנהל הדרכים בע"מ
חברה לפיתוח ותפעול דרכים