לתיאמי א/11073 תמרה 3 בק/ל 17

(4)

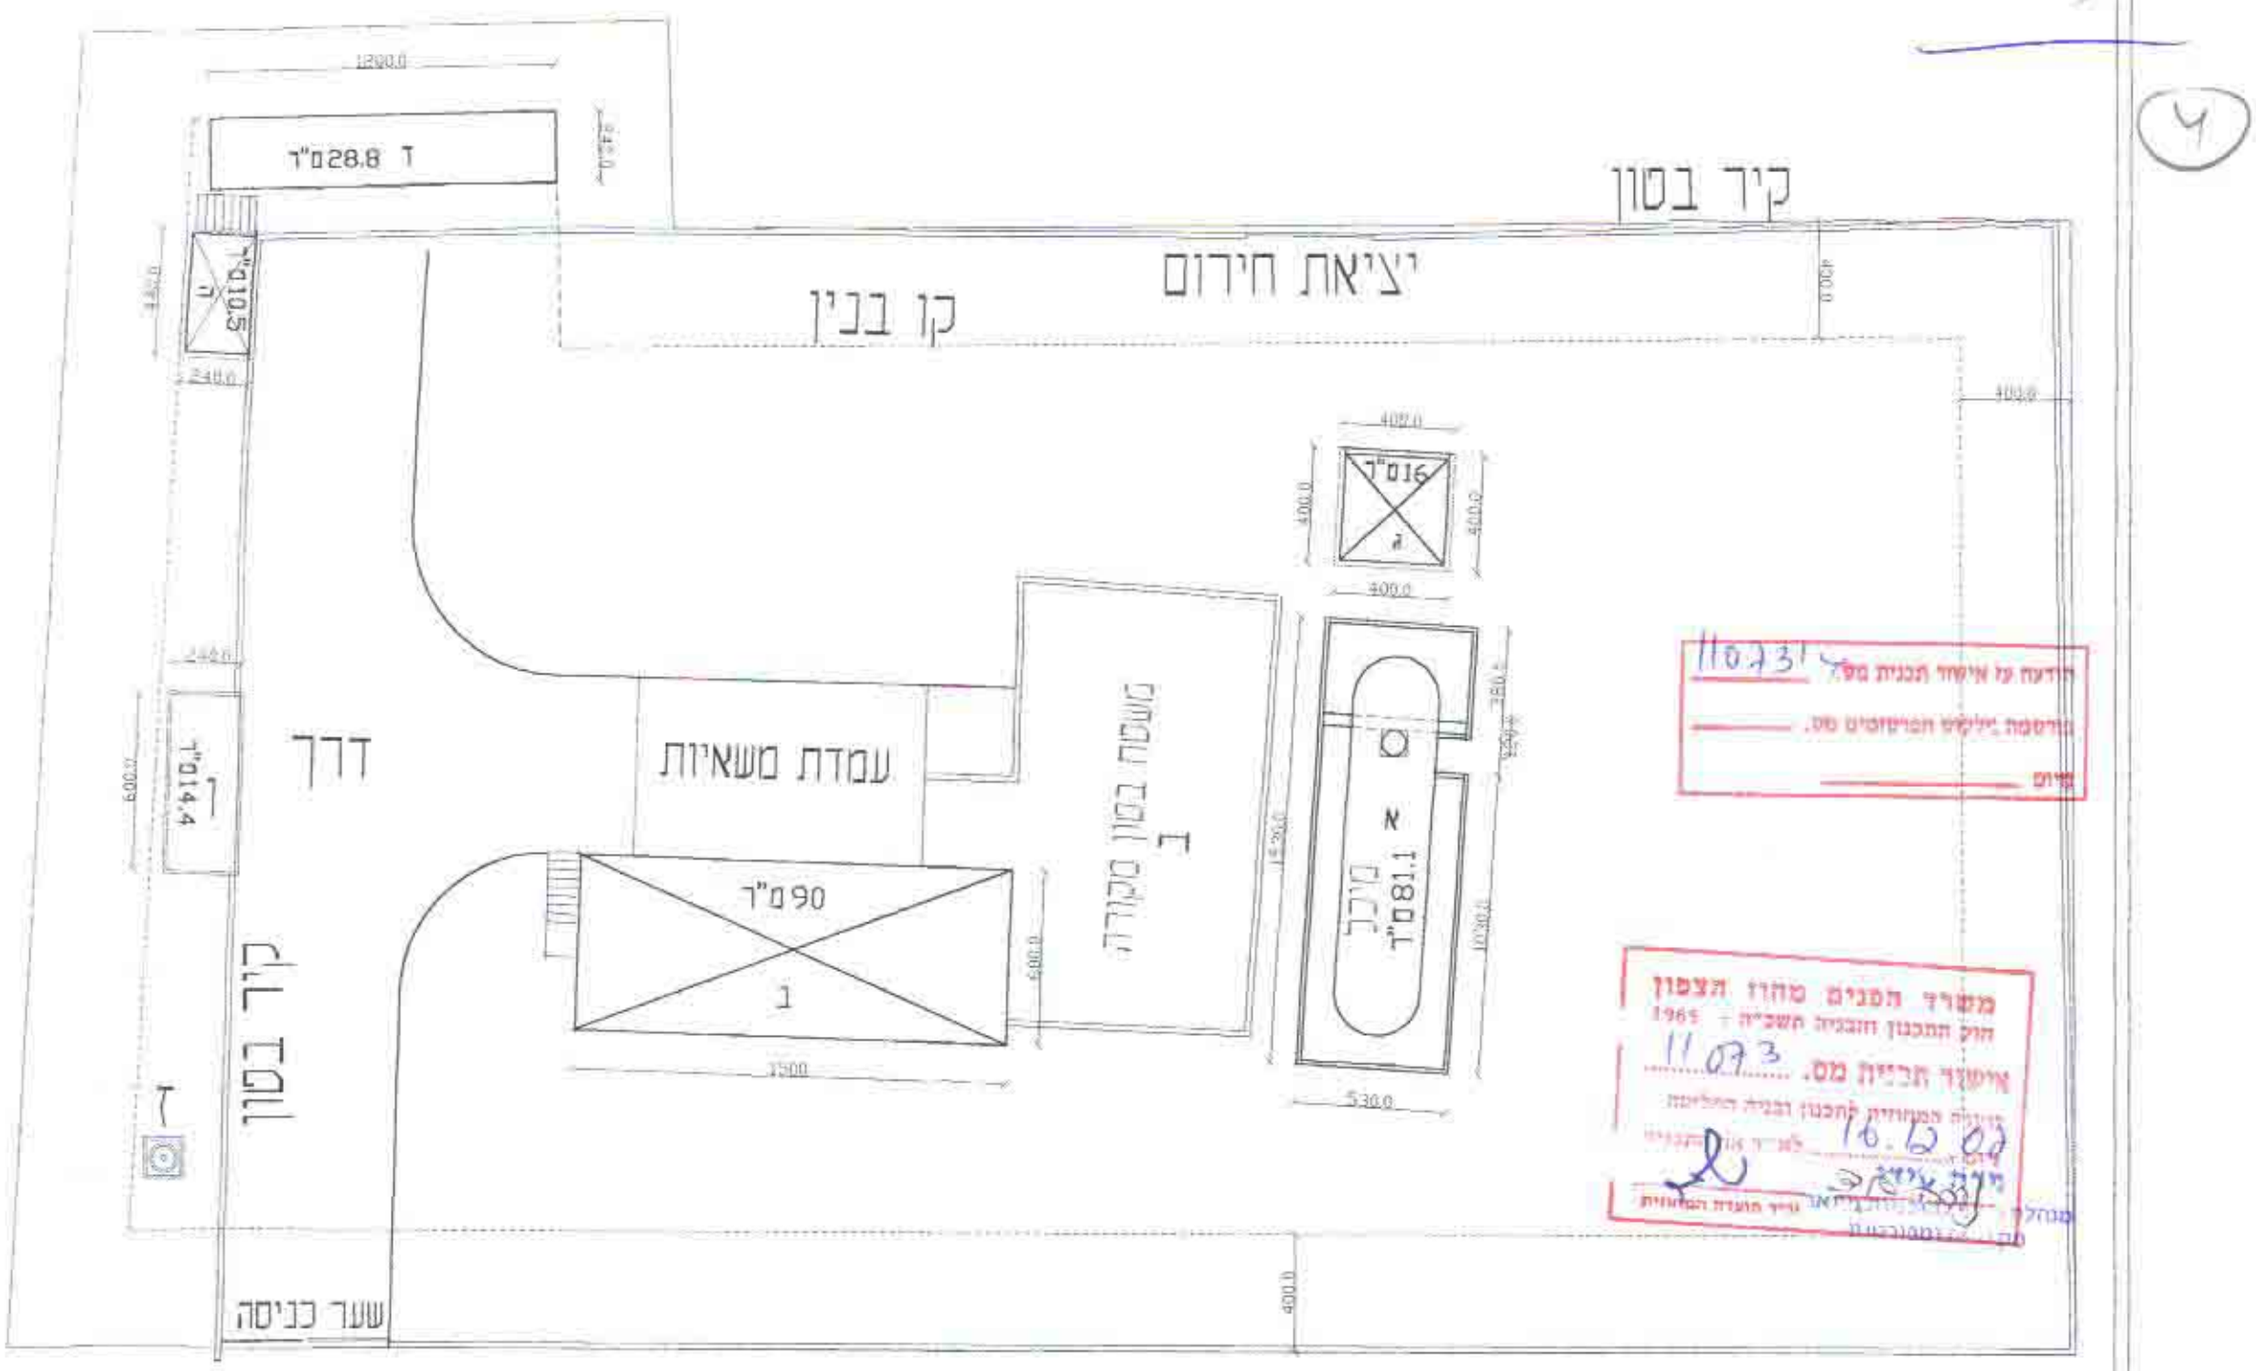

א" מתקן למיכל צובר טמון עלית

ב" משטח מילוי ואיחסון מיכלי גפ"ם ניידים

ג" בית משאבות ומדחסים

ד" מבנה יביל "משרדים"

ה" מתקני חשמל "גנירטור"

ו" מבנה יביל "מחסן כלים"

ז" בור בטחון

אופן עבודה:

א" מתמלא ע"י משאיות של בתי הזיקוק

הגז עובר מ א" ל ב" דרך ג" (בית משאבות ומדחסים)

מ "ב" מועמסים המכלים למשאיות החלוקה

עיאשי אבראהים

* מהנדס אזרחי
* מודד מוסמך

סמרה	טל 04-9940135 פל 050-511984
מס' עבודה:	
קנה - מידה 1:250	אושר לביצוע תאריך 3/11/98
תכנן: עיאשי אבראהים	שם: עיאשי אבראהים
שרטט: עיאשי אבראהים	חתימה: אבראהים עיאשי מהנדס אזרחי ומודד מוסמך מס' רשיון 789
הוכן עבור: דיאב עבדו	
הערות: נספח בינוי	
נעיון	לביצוע
שם ועבודה: תכנית בינוי לשטח מילוי ואיחסון גז	גליון מס" 1

הודעה על אישור תכנית מס' 11073
בורשמת ביליקוט הפרסומים מס. _____
מיום _____

משרד הפנים מחוז הצפון
חוק התכנון והבניה תשכ"ה - 1965
אישור תכנית מס. 11073
ביום 16.12.07