


33 לט ה 25


מקרא

1. תא סגר
2. מעוב גס
3. מעוב מכוני
4. חזרות 'פרשלי'
5. מלכודת חזל וגרוסת
6. אגן סלקטור + מ/רשט pH
7. אגני איזור
8. תא חלוקה
9. אגני שיקוע
10. תחנת שאיבה לבוצה עודפת
11. תחנת יבוש בוצה
12. תחנת שאיבה לסחזור בוצה
13. מאגר קולודים
14. תחנת שאיבה לקולודים
15. מאגר חרוט לשפכים
16. מבנה משרדים, מעבדה,
17. עמדת פיקוד ובקרה וגנרטר
18. בריכת שיקוע לגר עילי
19. שטח 'בצבוקי' לגר עילי

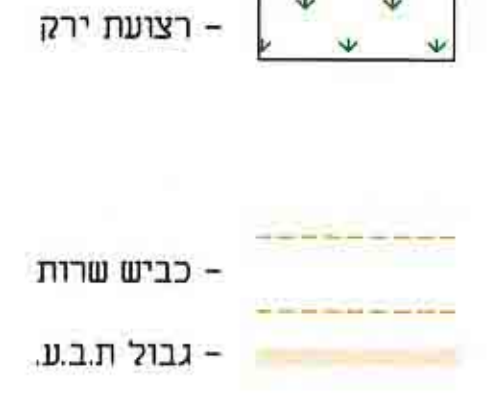

משרד הפנים מחוז הנגב
 חוק התכנון והבניה תשכ"ח - 1967
 אישור תכנית מס. 8457/1
 תעודת התוכנית לתכנון ובניה חלופית
 בתיק 11.0.0
 ניווט על ידי
 מנהל תחום
 משרד הפנים

היתר על אישור תכנית מס. 8457/1
 נדרשה פילקוט המיטות מס. 8457/1
 פ"מ

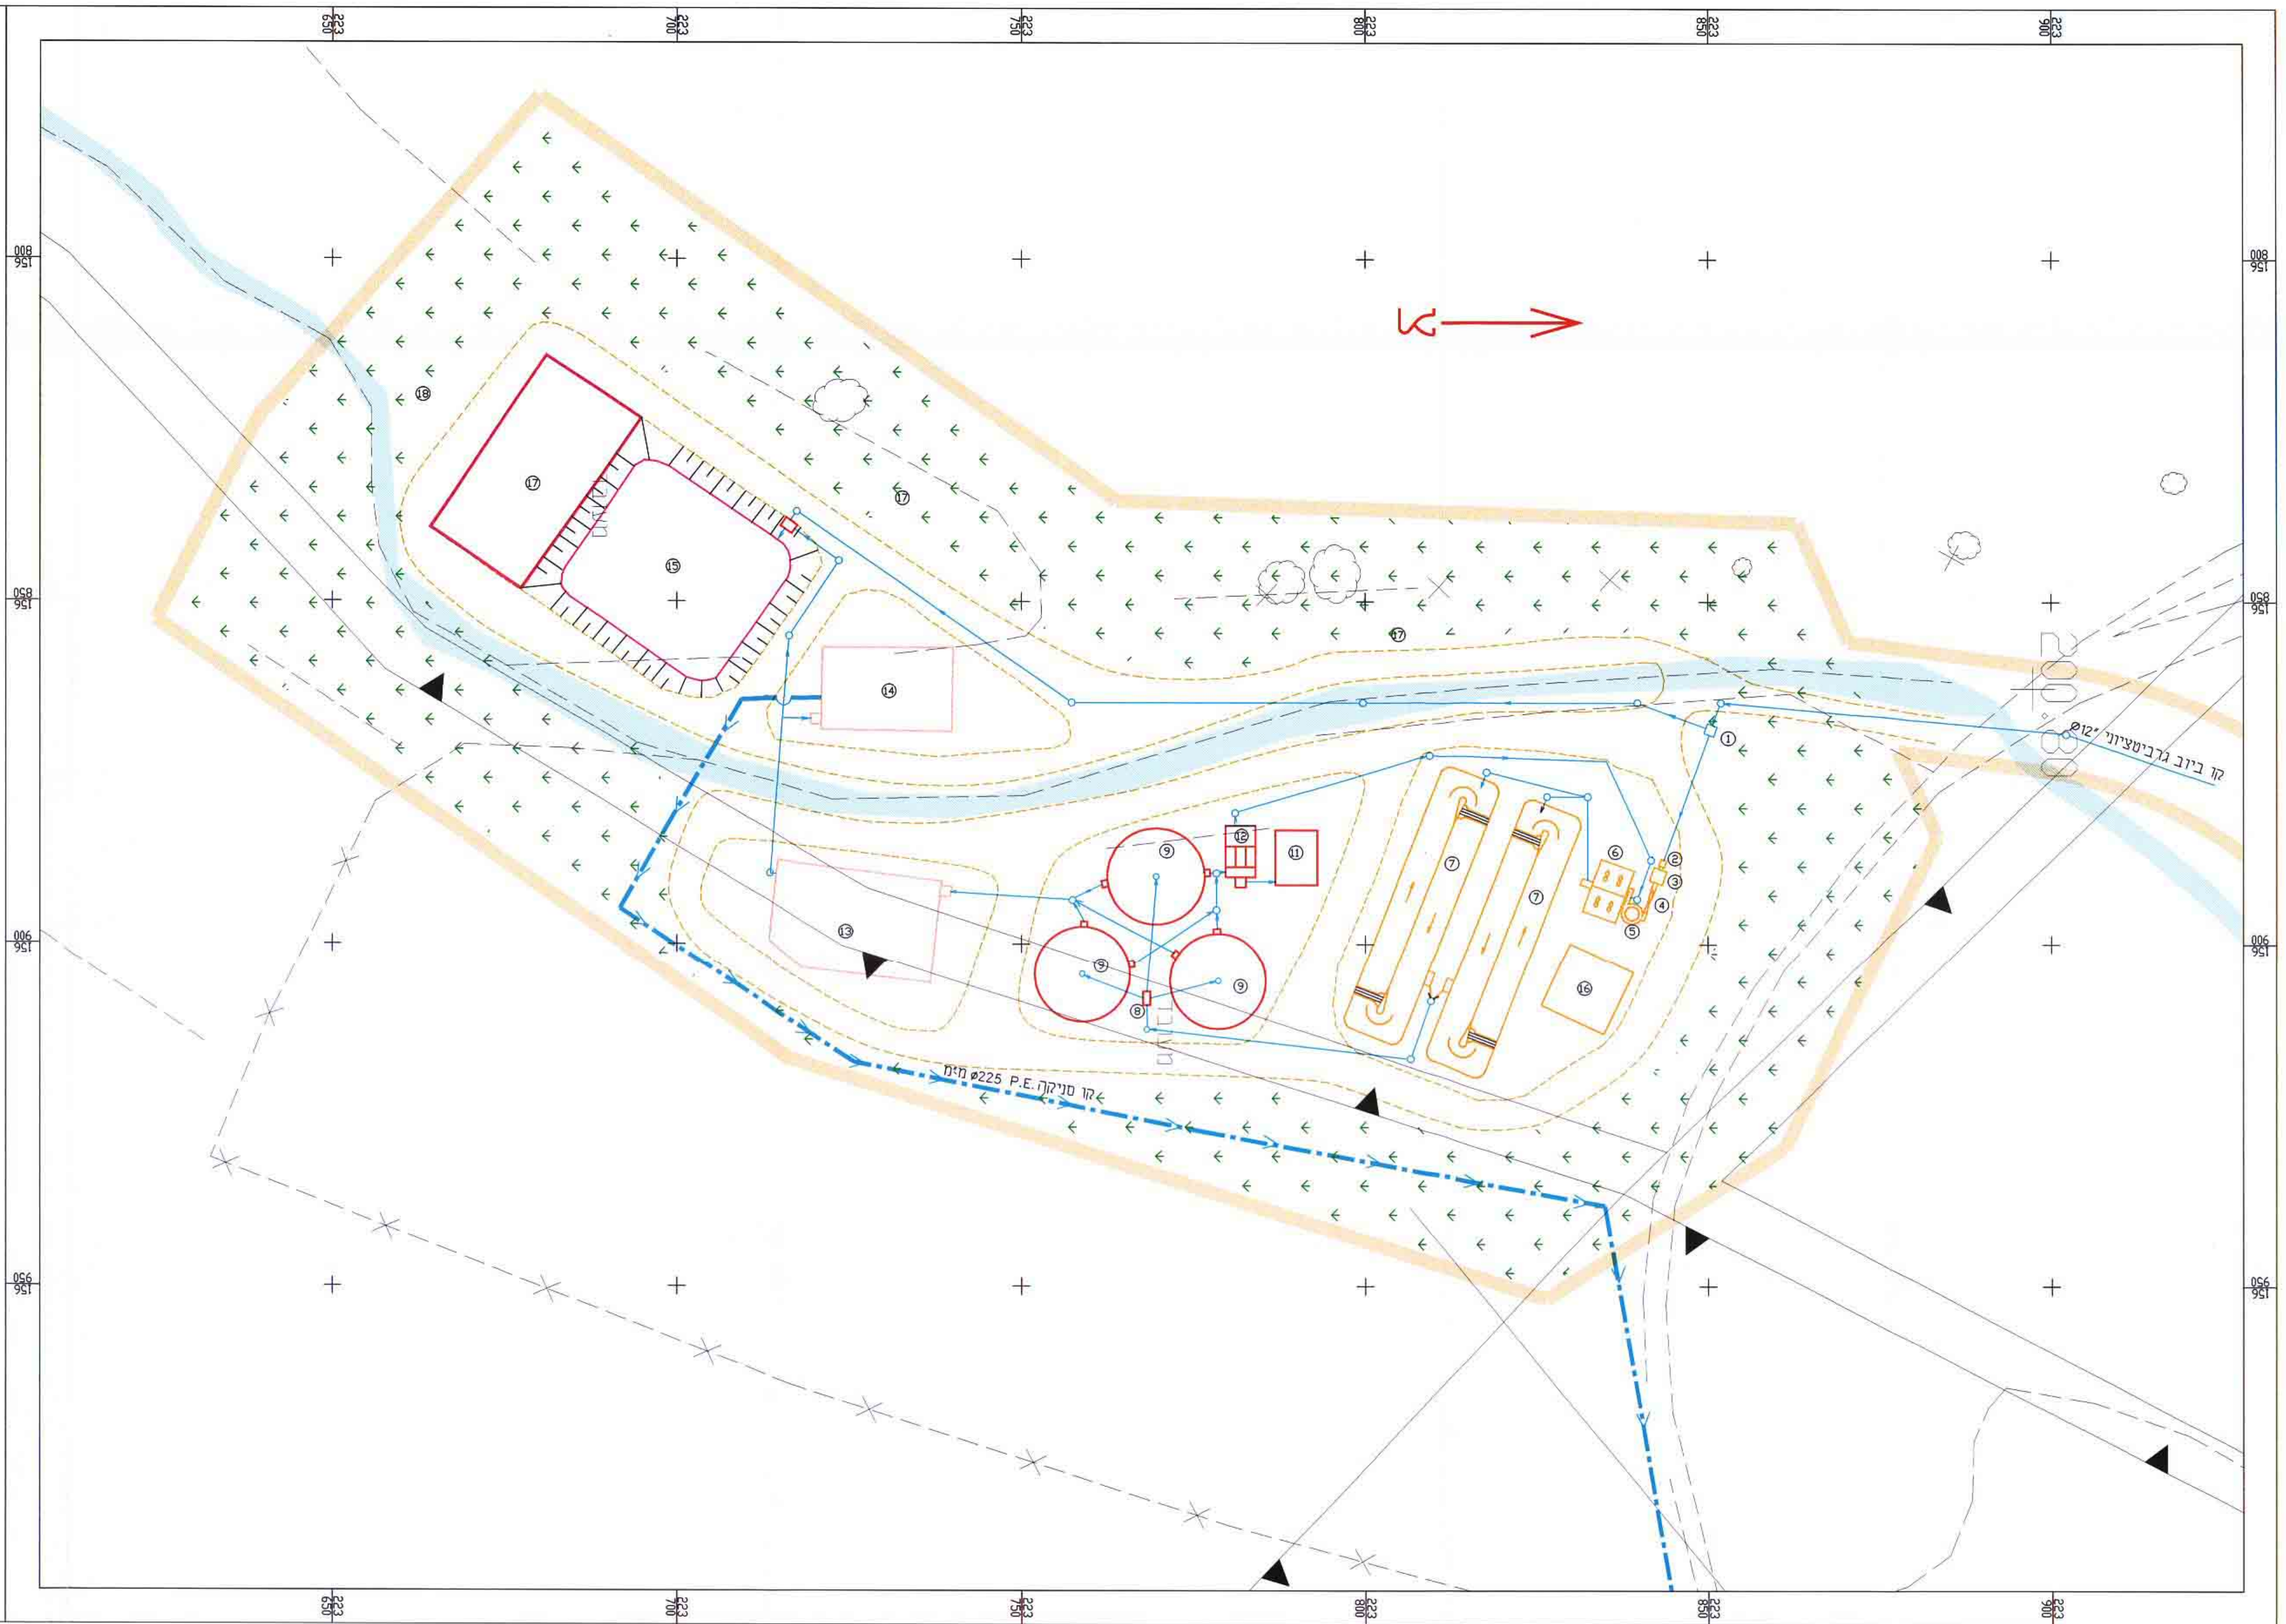

15.03.00	עדכון כללי	1.				
5.01.00	עדכון כללי	1.				
אישור	תכנון	תאריך	Subject / Nature of Revision	Rev. No.		
REVISIONS & AMENDMENTS	שינויים בתוכנית					
על הקבלן לבדוק את המידות והתאמתן למציאות, בכל מקרה של אי התאמות, סתירה, או טעות, עליו להודיע למתכנן לפני התקדמות הביצוע!						
<input type="checkbox"/> לעיון <input type="checkbox"/> למכרז <input type="checkbox"/> לביצוע						
הוכן עבור: מקיף - פתוח ותשתיות (1993) בע"מ H.G.M. INFRASTRUCTURES DESIGN תכנון תשתיות (1998) Ltd. רח' הירוחם 3, סירת הכרמל, ישראל 39032 מודם 04-8509597 פקס: 04-8509595 טל: 04-8509595 P.O.B. 2065 E-mail: hgm@telem.com.il						
Subject of Drawing: מתקן טיהור לשפכים תוכנית כללית Place/Scheme: ביוב מרכזי Project: איזור תעשייה 'מבוא כרמל'						
Area: אזור: File name: G:/PRO/9/90897/12464.dwg						
Org. No.	מספר רשומה	Scale	אישור	שורט	תכנון	שם
12464	12464	1:500	י. מאיר	ד. רביב	ע. שרון	ע. שרון
File No.	מספר רשומה	Scale	אישור	שורט	תכנון	שם
90897	90897	1:500	י. מאיר	ד. רביב	ע. שרון	ע. שרון
						28.12.94
						Date