

זמני 9228/ג, משרד בבל אדריכלים 2012/101


**מרכז שרותים - משגב**  
תכנית מפורטת 9228/ג

נספח התקנים לתכנית בנוי  
ק.מ. 1 : 500


משרד המכרז מוזן 05/05/10  
אישור תכנית פתח 2012/101  
תוכנית המפרטת תכנון וביצוע התוכנית  
ביום 25.10.12  
ד"ר אריאל שניידר  
ד"ר אריאל שניידר



חתך 1-1

 

חתך 2-2

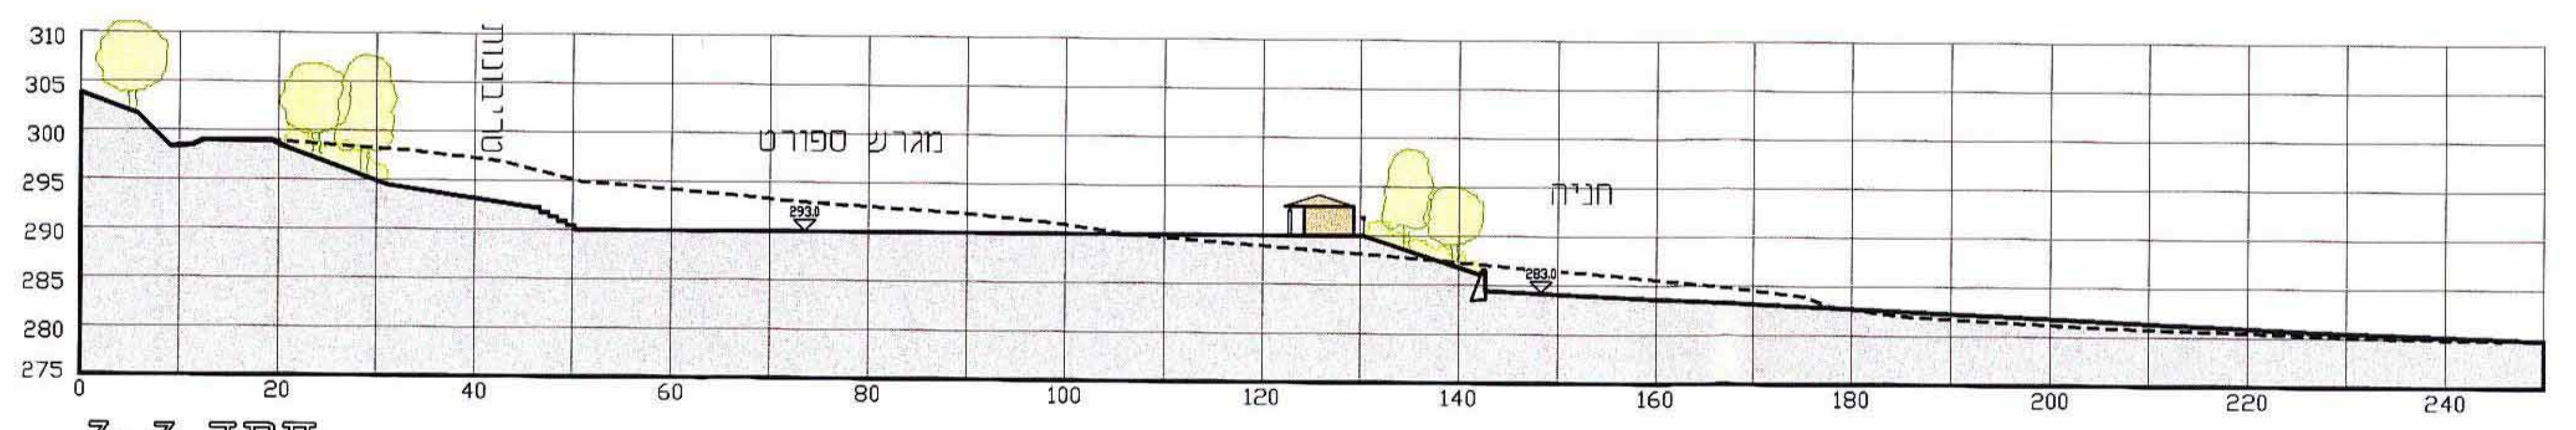

חתך 3-3

G:\ARCHI\6048\ED-06\SECS.DWG 21.12.01