

**מחוז צפון**

**מרחב תכנון מקומי: משגב**

**תחום שיפוט מוניציפלי: מועצה אזורית משגב**

**שם הישוב: אבטליון**

**תכנית מפורטת - ג/13278: הרחבת הישוב אבטליון לתכנית ג/9857**


**בעל הקרקע:** מנהל מקרקעי ישראל מחוז הצפון  
 ת.ד. 580 נצרת עילית 04-6560517 פקס 04-6568210  
**יוזם התכנית:** מנהל מקרקעי ישראל מחוז הצפון ועד היישוב אבטליון  
**עורך התכנית:** ענת פיק אדריכלית, רח' הקל 43 קריית-טבעון  
 מס' ת"ד 38833, 04-9837947, פקס 04-9532010  
 pickarc2@netvision.net.il  
**שם התכנית:** 143.7 דונם  
**מנה מידה:** 1:1500  
**מספר יחידות דיור:** 83 יח"ד בתכנית זו מתוכם: 37 יח"ד מאושרות  
 46 יח"ד מצעות  
 67 יח"ד קיימות (ביישוב)

**נספח בינוי**  
**קנ"מ 1:1,500**



**משרד הפנים מחוז הצפון**  
**חוק התכנון והבניה תשכ"ח 1965**  
**אישור תכנית מס' 13278/ג**  
**הועדה המוזהית לתכנון ובניה החליטה**  
**לשחרר את התכנית**  
**תאריך 28.4.07**  
**תועל גדז**  
 יו"ר הוועדה הממונה

**13278/ג**  
**הודעה על אישור תכנית מס'**  
**פרסומה בילקוט הפרסומים מס' 5132**  
**מיום 21.9.05**

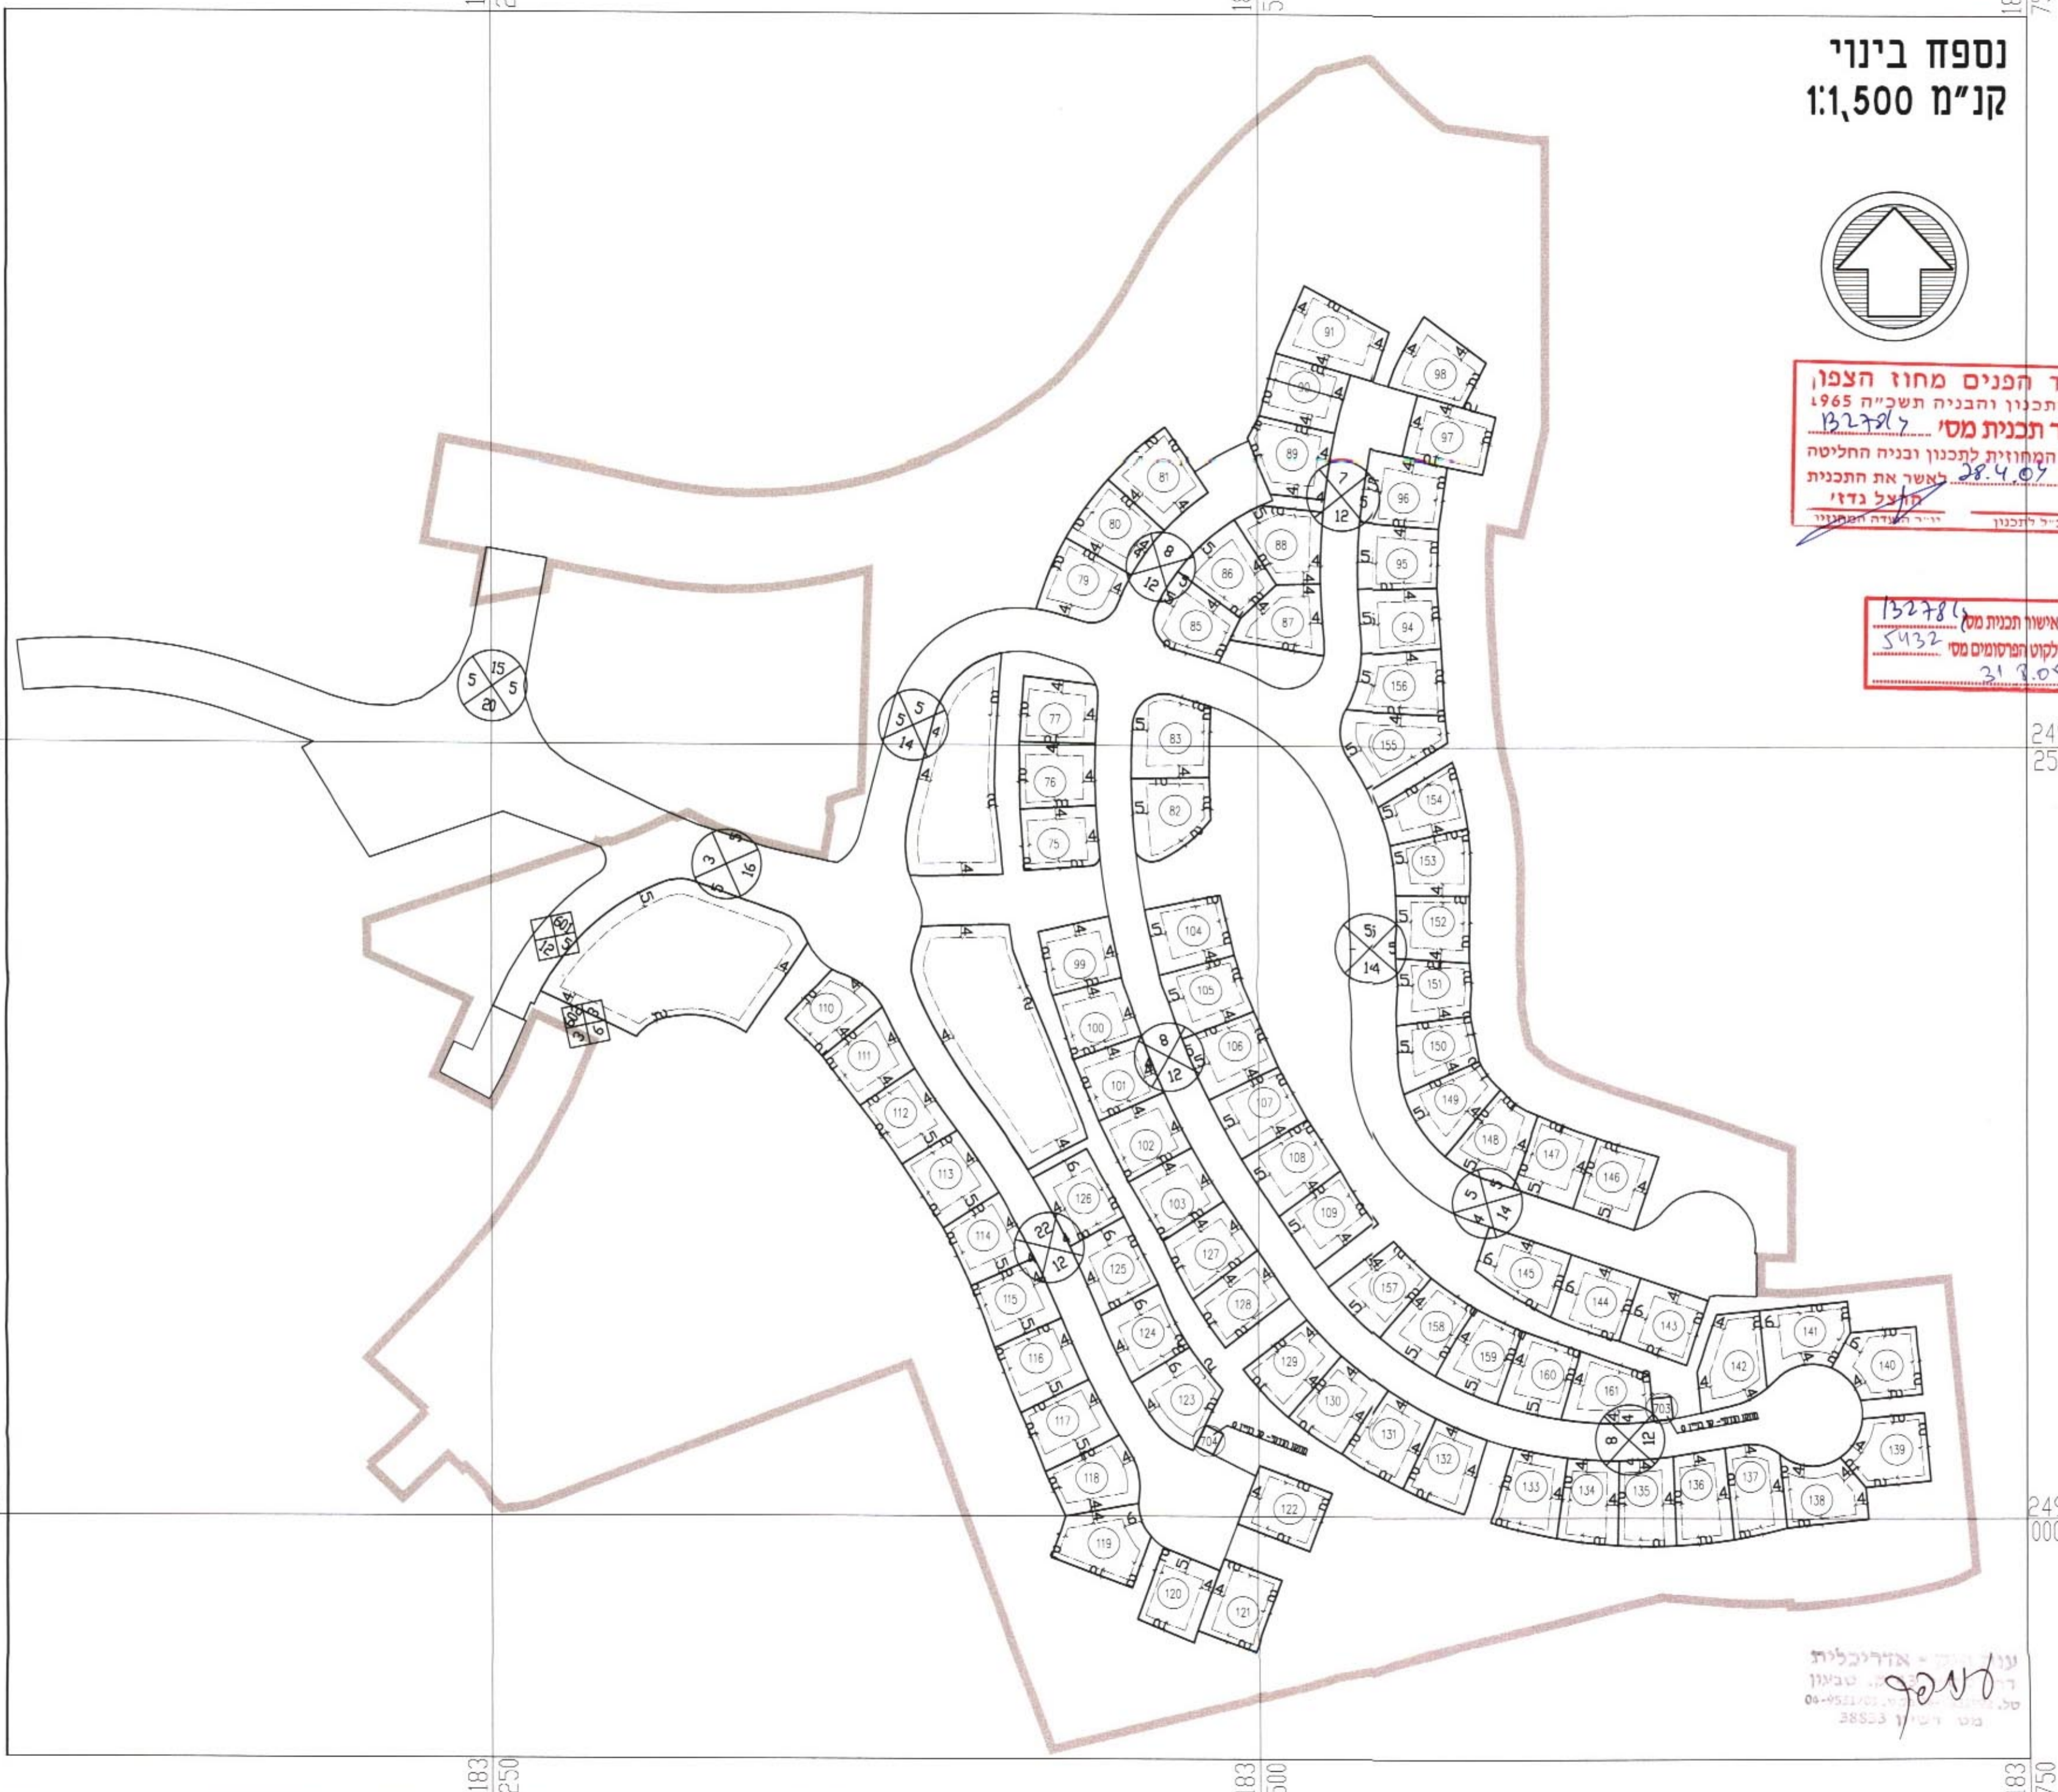

**רשימת נשים וחלקות - חדשה**

גוש:	חלקות בשלמות	חלקי חלקות
19349	-	162
19348	-	74
19347	-	37,38,39,87
19355	-	39
19396	-	95,96

**רשימת נשים וחלקות - נוסח הפקדה**

גוש:	חלקות בשלמות	חלקי חלקות
19349	-	2
19348	-	8
19347	-	36,37
19355	-	39

**תאריך הכנת התכנית:**

תאריך	מס' תכנית
21-01-2002	הכנה
02-06-2002	מס' 1
12-01-2003	מס' 2
03-02-2003	מס' 3
01-08-2004	מס' 4
16-02-2005	מס' 5
19-04-2005	מס' 6 (למתן חוקף)
01-05-2005	מס' 7

**הערה:**  
 מסמך זה רעו גרפי והוא מסמן קוי בניין בלבד  
 כחומר עזר בכל המרשמים במסמך זה  
 בכל סתירה בין מסמך זה לנשרים רשמיים והנשרים רוא הקובע.

**שם התכנית:**  
**נספח קווי בנין**

שם הישוב	תאריך	מס' גליון
1	11-08-2002	1
	30.12.2002	

**ענת פיק**  
 רח' הקל 43 ט"ו טבעון 36000  
 pickarc2@netvision.net.il

ענת פיק - אדריכלית  
 רח' הקל 43 טבעון  
 מס' ת"ד 38833, 04-9837947, פקס 04-9532010