

מחוז : הצפון  
 נפה : עכו  
 מקום : עראבה  
 גוש : 19385  
 חלקה : 3  
 מגרש : 1  
 שטח : 2.533

משרד הפנים מחוז הצפון  
 חוק התכנון והבניה תשכ"ה  
 1965  
 אישור תכנית מס. 13862  
 תוקף התכנון והבניה החליטה  
 ביום 20.10.04 לאשר את התכנית.

הודעה על אישור תכנית מס. 13862  
 מוקדמת בילקוט הפרסומים מס. 5416  
 ביום 7.7.05

משרד הפנים מחוז הצפון  
 חוק התכנון והבניה תשכ"ה  
 1965  
 הפקדת תכנית מס. 13862  
 הועדה המחוזית לתכנון ובניה החליטה  
 ביום 20.10.04 לאשר את התכנית.

הודעה על הפקדת תכנית מס. 13862  
 מוקדמת בילקוט הפרסומים מס. 5416  
 ביום 10.6.04

מס'	תפוצה	חאריך


מס'	הערות ושנויים	חאריך

יאסין תמיה  
 מועדון אדריכלי, כביש 8, מוסד מוסד  
 עראבה 24945 ת.ד. 68  
 טל: 04-6745752 פקס: 04-6746910

מקום: כפר עראבה  
 כביש מס' 8  
 שם הערשט: תנוזה  
 הוכן עבור: חליל כמאל

ק.מ.:	1250	חאריך:	4.01.03
מספר הערשט:	2.01	מספר הגוש:	19385_3
אין לקבוע גדלים ע"י מדידה בשטח על הבגל לבקר את המידות במקום			

13862/ע  
 יאסין תמיה  
 05/4/2004

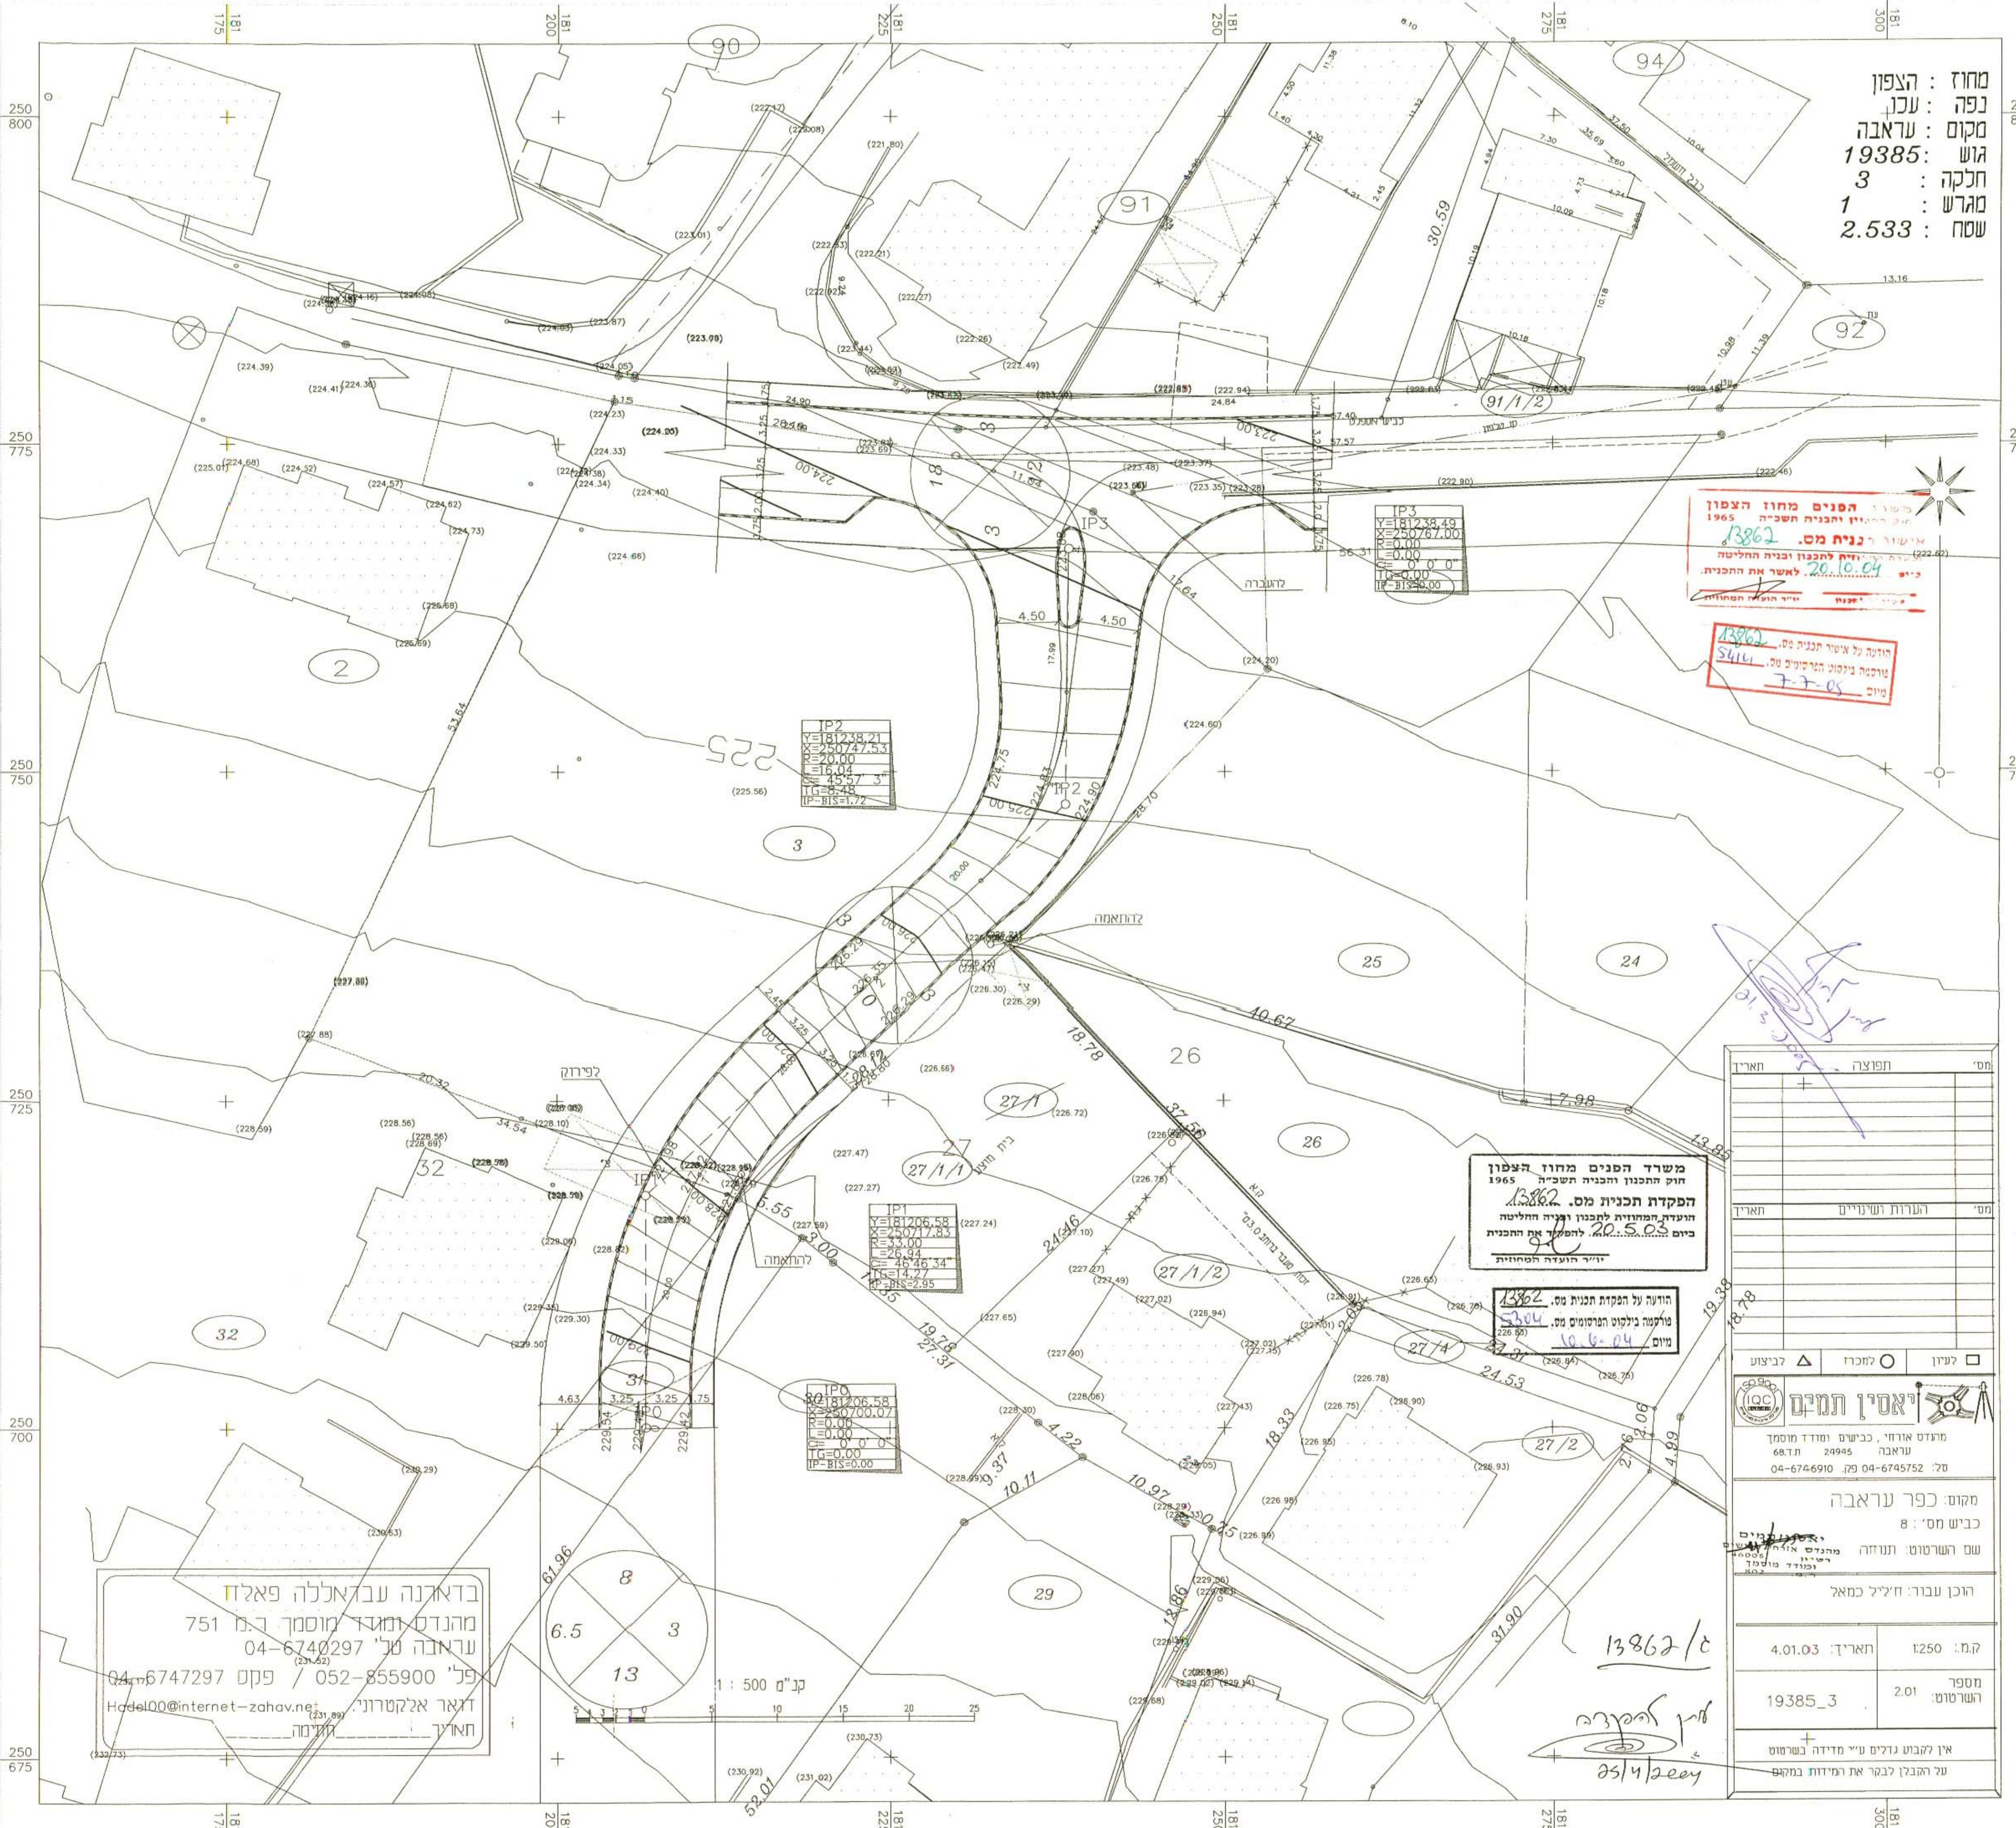

IP2  
 Y=181238.21  
 X=250747.53  
 R=20.00  
 C=16.04  
 S=45.57 3"  
 TG=5.48  
 IP-BIS=1.72

IP1  
 Y=181206.58  
 X=250717.83  
 R=33.00  
 C=26.94  
 S=46.46 3"  
 TG=4.27  
 IP-BIS=2.95

IP0  
 Y=181206.58  
 X=250700.07  
 R=0.00  
 C=0.00  
 S=0 0 0"  
 TG=0.00  
 IP-BIS=0.00

בדאנה עבדאללה פאלח  
 מהנדס ומאדן מוסמך ר.ג.מ. 751  
 עראבה ט"ו 04-6740297  
 פנ" 052-855900 / פקס 04-6747297  
 דגאר אלטרונ"י  
 חאריך: 05/4/2004