


משרד הפנים מחוז הצפון
 חוק התכנון והבניה תשכ"ה 1965
אישור תכנית מס'
 הועדה המחוזית לתכנון ובניה החליטה
 ביום 20.6.05 לאשר את התכנית
 תד"ר נד"י
 סמנכ"ל לתכנון יו"ר הוועדה המחוזית

הודעה על אישור תכנית מס'
 מורסמה בלקוט הפרסומים מס' 5438
 מיום 13.8.05

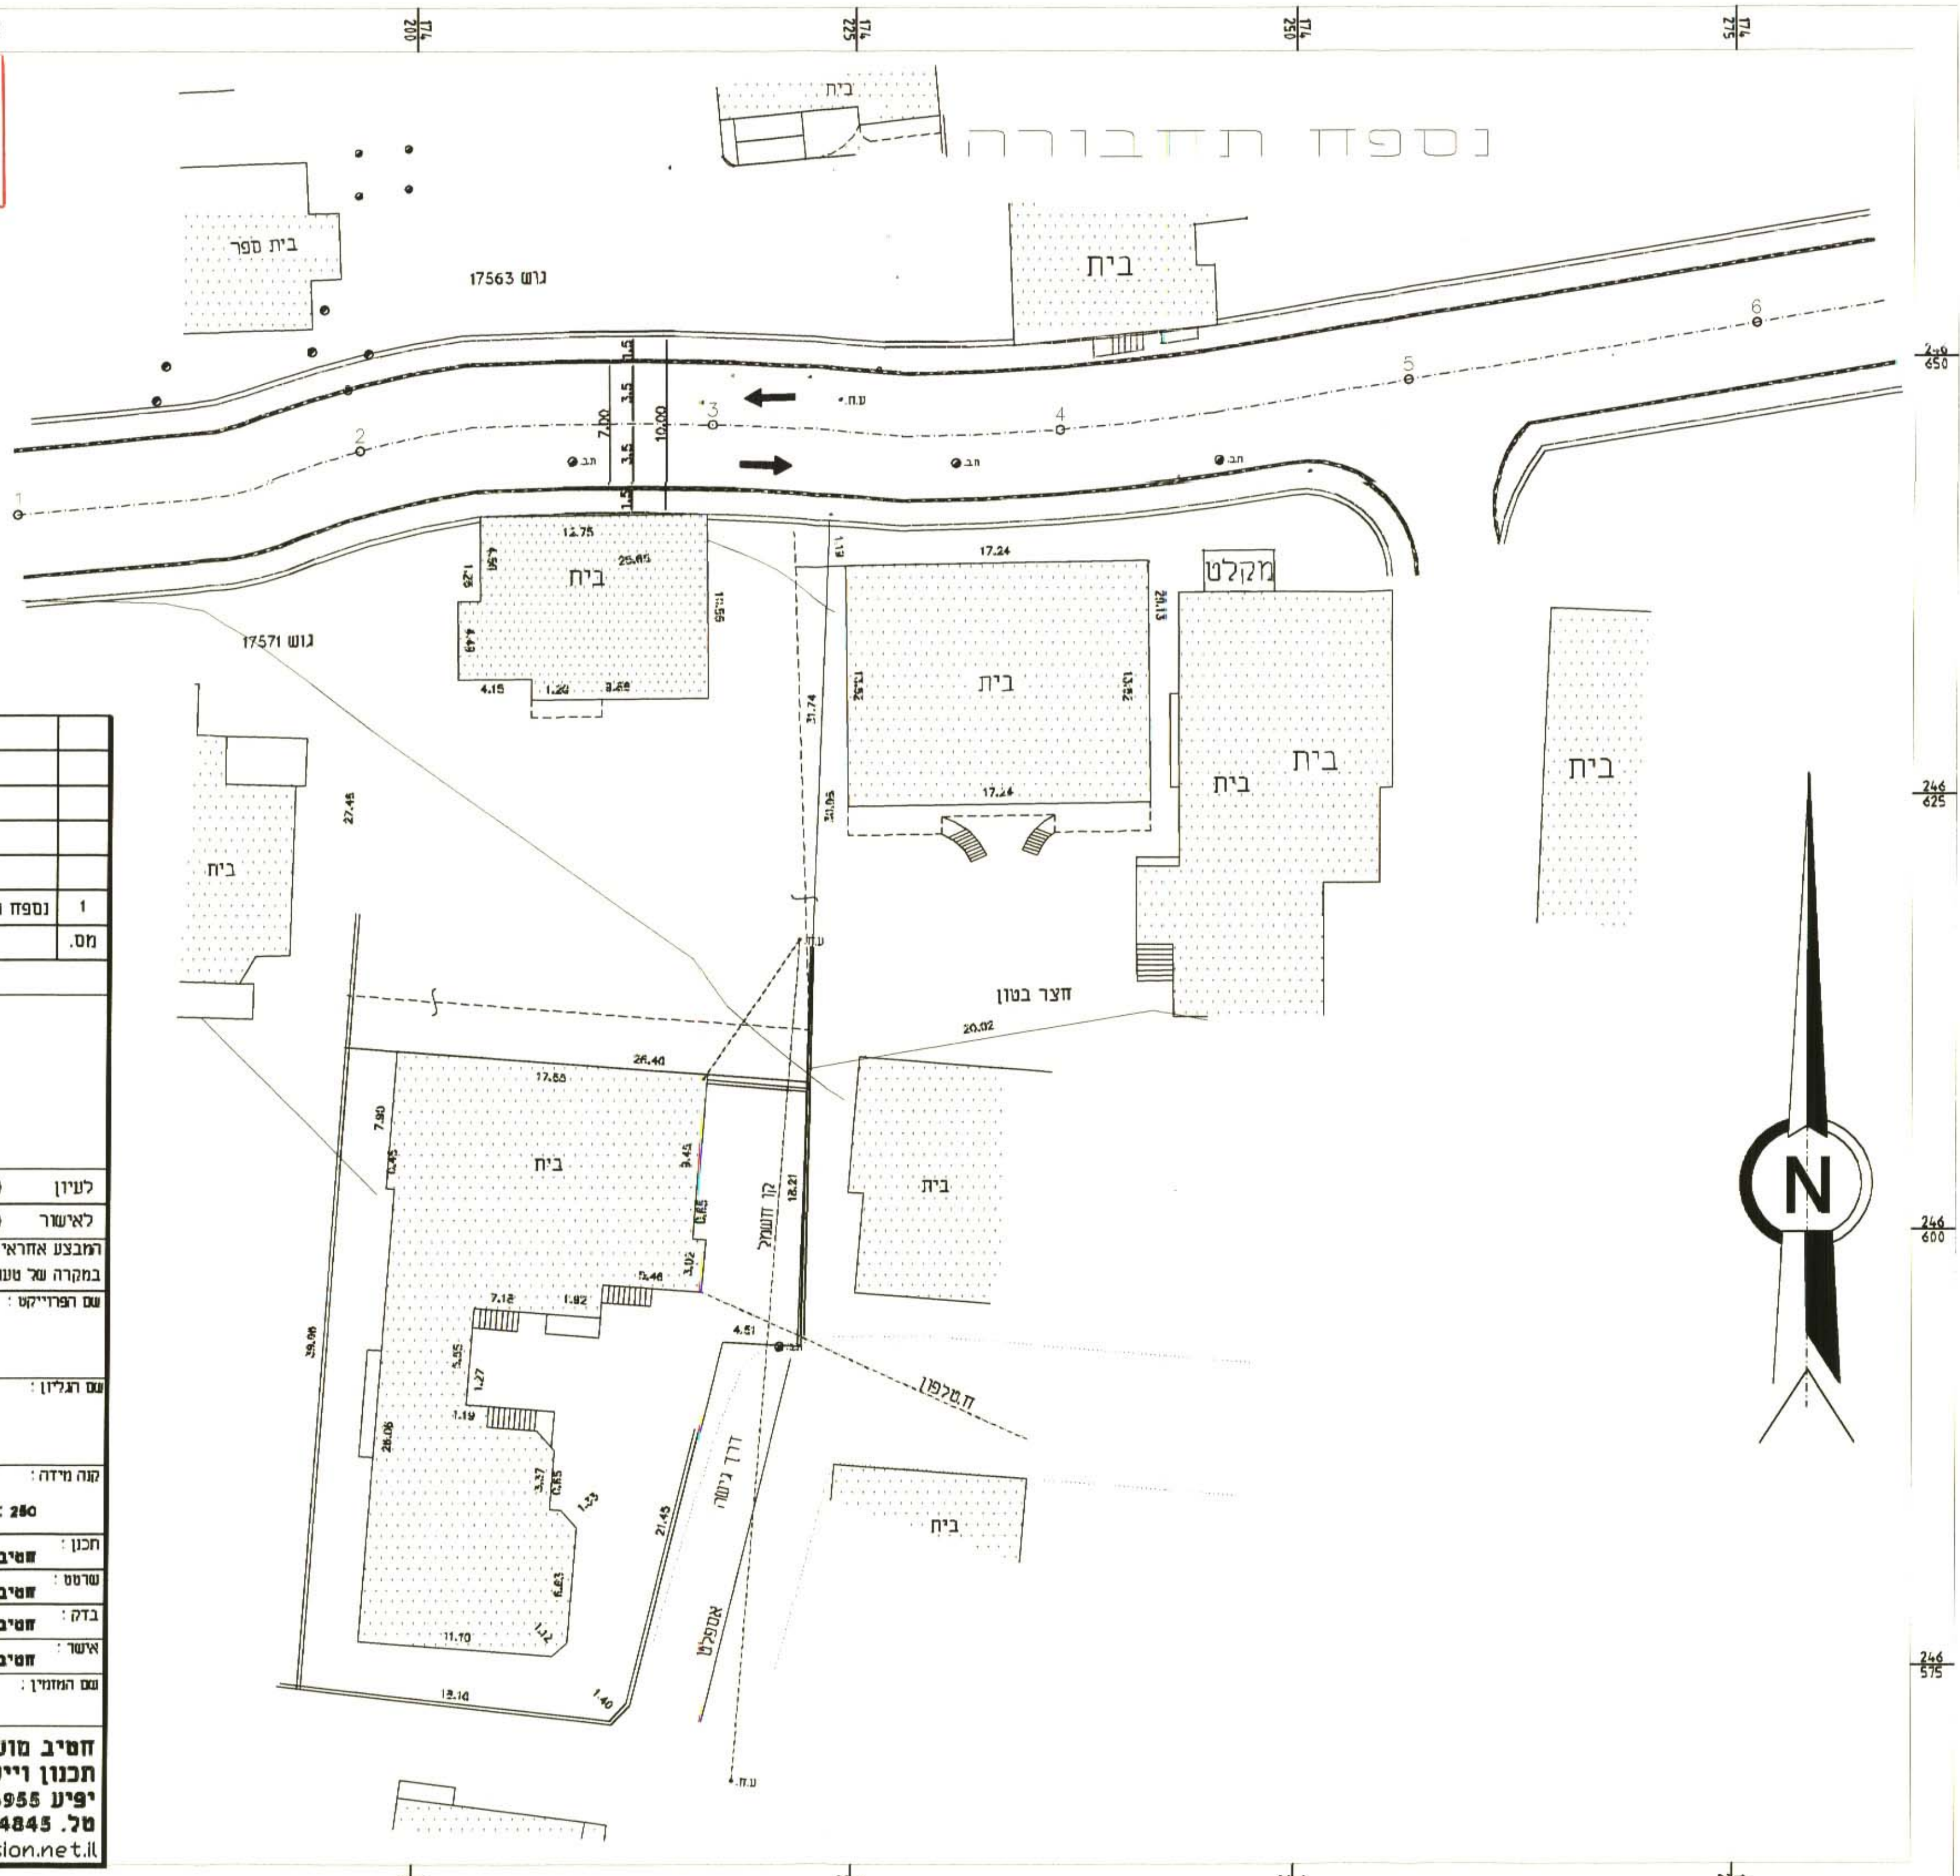

246 625			
28.07.2003		נספח תחבורה	
מס.	תאור	תאריך	
הערות ושינויים			
☐ לעיון ☐ לאישור ☐ למכרז ☐ לביצוע המבצע אחראי לבדיקת המידות ולהתאמתן. במקרה של טעות או אי התאמה עליו להודיע מיד למתכנן. שם הפרוייקט:			
שם הגליון:			
קנה מידה:	מס. גליון:	נומרוס:	
1 : 250	1054 / 1	1	
חכונ:	חטיב מועמר	שינוי	
שרטט:	חטיב מועמר	מס. פרוייקט:	1054
בדק:	חטיב מועמר	תאריך:	28.07.2003
אשר:	חטיב מועמר		
שם המזמין:			
חטיב מועמר תכנון וייעוץ בהנדסה אזרחית יפיע 16955 , ת.ד 723 טל. 04-6084845 , פקס: 04-6084845 e-mail : khatibm@netvision.net.il			

