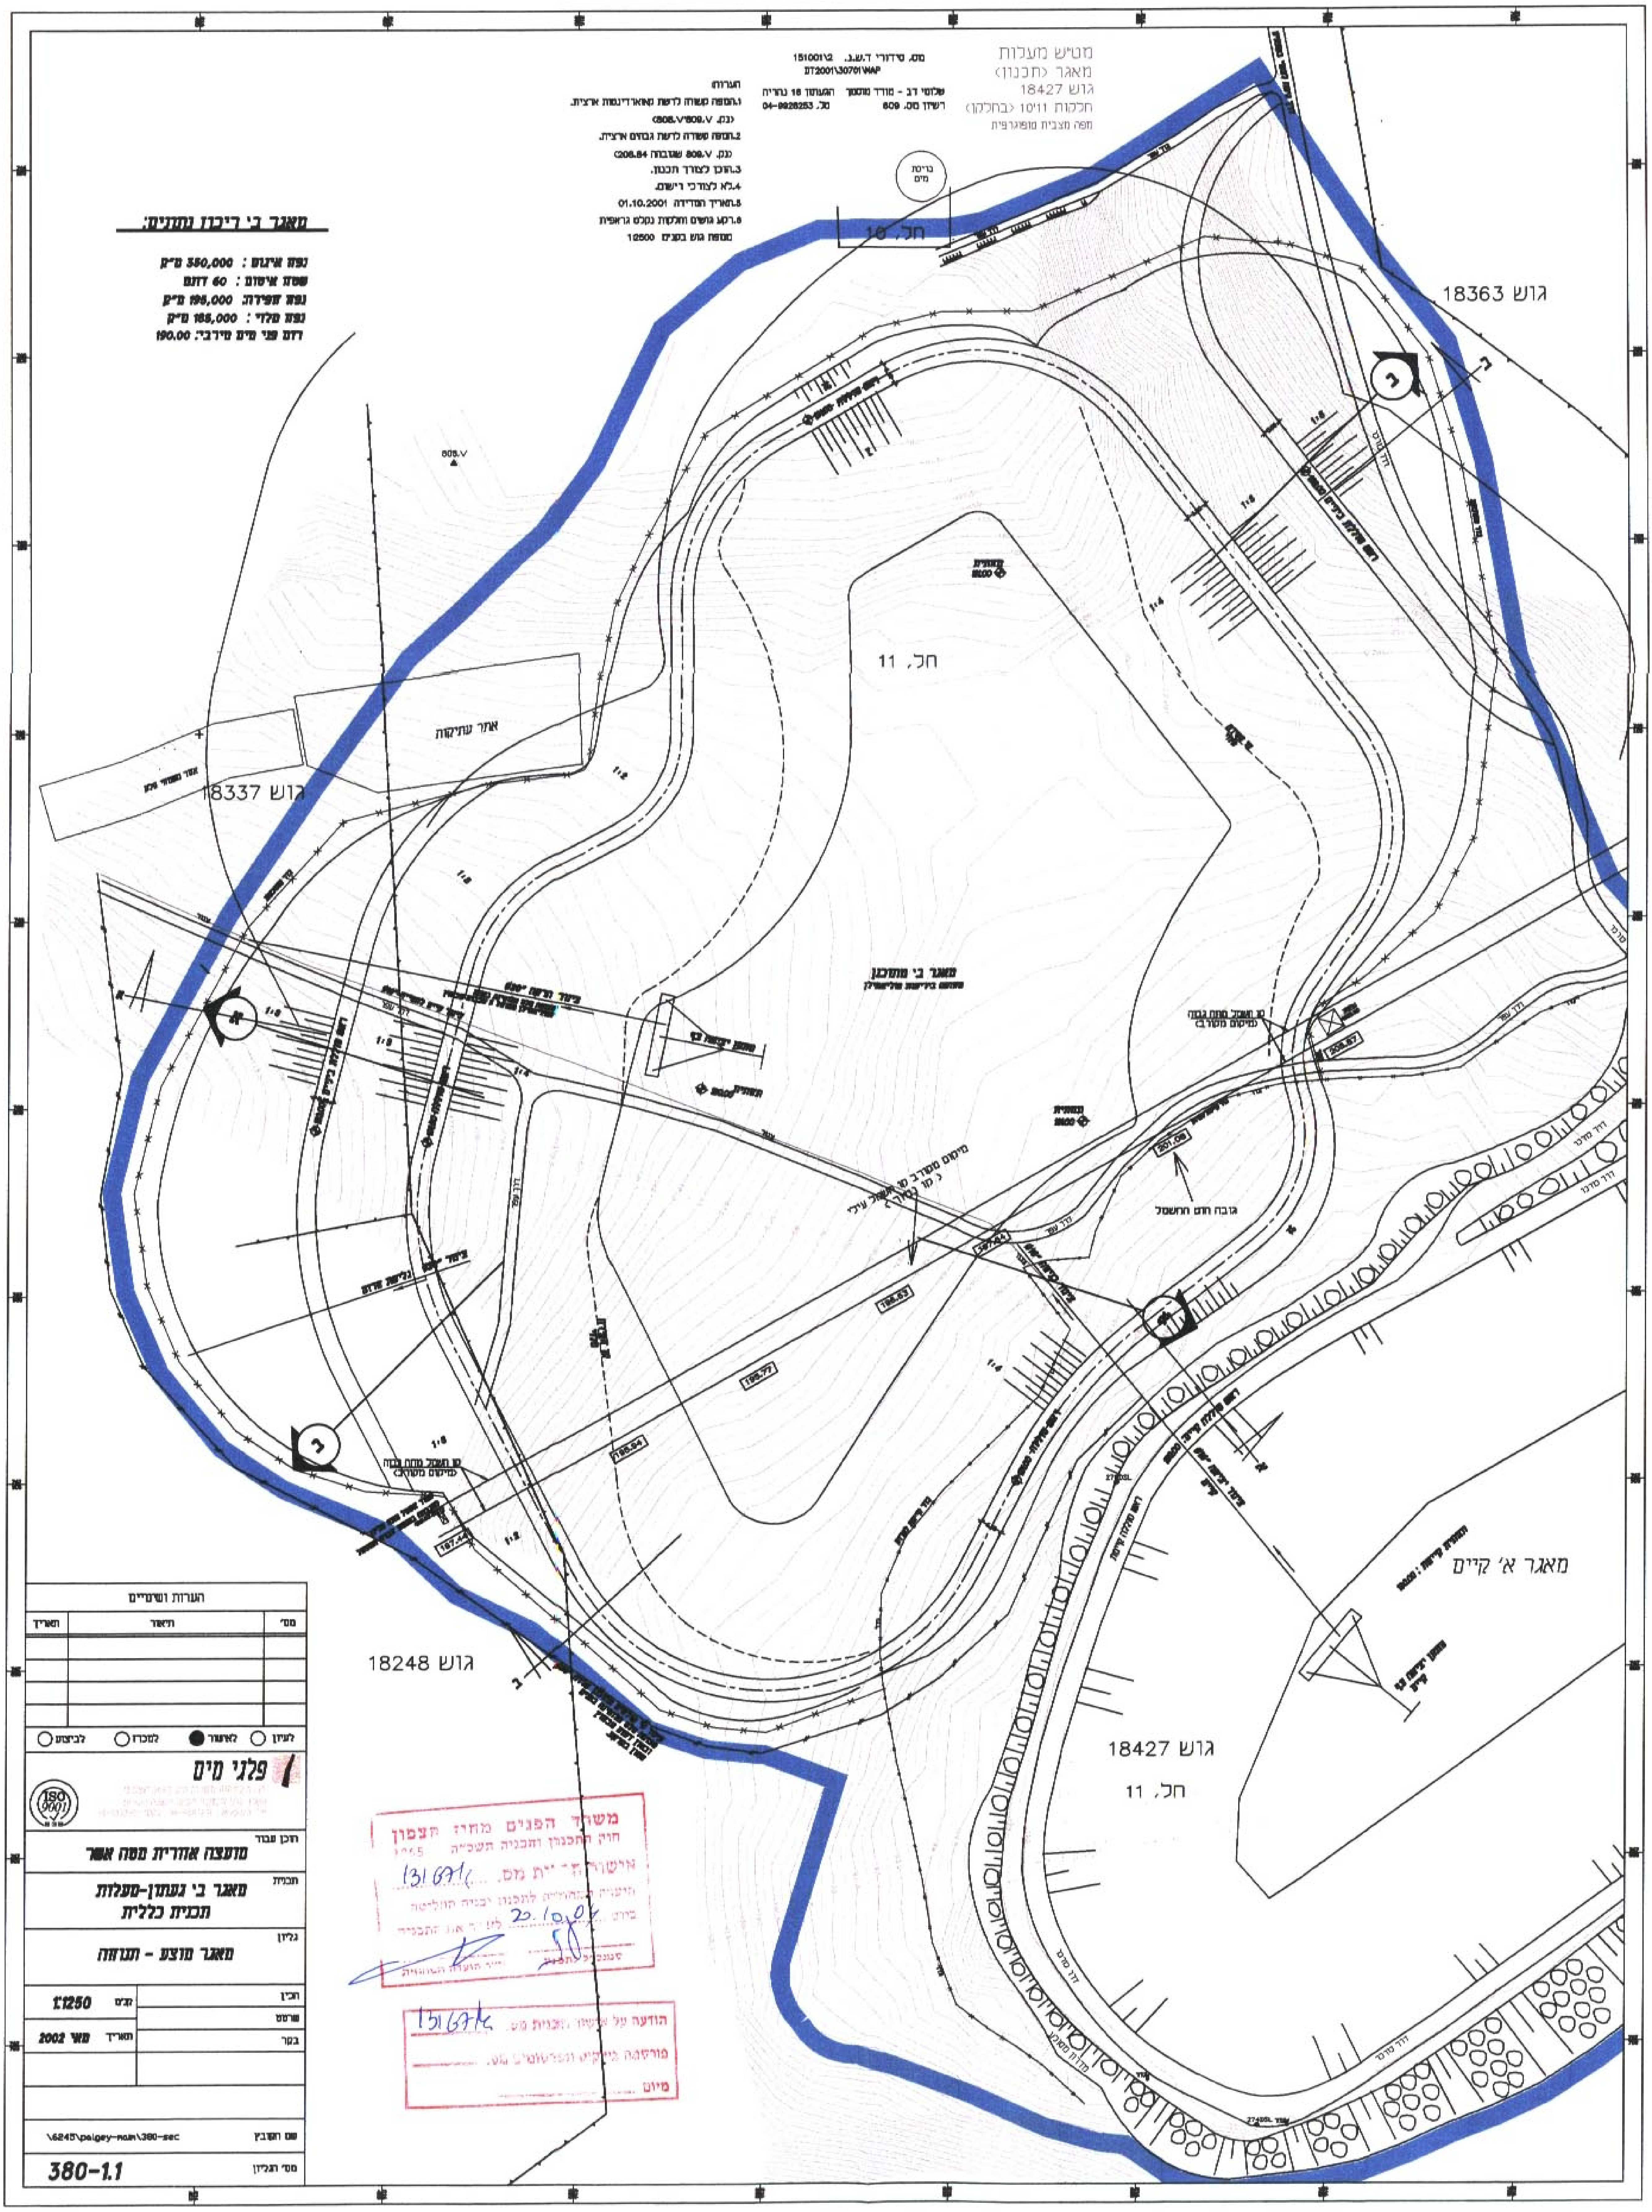
מטיש מעלות
מאגר (תכנון)
גוש 18427
חלקות 11/10 (בחלקן)
מפה מצבית טופוגרפית
מס. סידורי ד.ש.ג. 15100\2
DT2001\30701WAP
שלומי דב - מודד מוסמך העמקים 18 נהריה
רשיון מס. 609 טל. 04-9926253
הערות:
1.תוספה קשורה לרשת קואורדינטות ארצית.
(נק. 809.V\808.V)
2.תוספה קשורה לרשת גבהים ארצית.
(נק. 809.V שגבהה 206.84)
3.הוכן לצורך תכנון.
4.לא לצורכי רישום.
5.תאריך המדידה 01.10.2001
6.רקע גושים וחלקות נקלט גראפית
מסמך גוש בקנ"מ 12500
בריכת מים
חל. 10
מאגר ב' ריכוז נתונים:
נפח אינגום : 350,000 מ"ק
שטח אישום : 60 דונם
נפח חפירה: 195,000 מ"ק
נפח מלוי : 165,000 מ"ק
רום פני מים מירבי: 190.00
גוש 18363
חל. 11
אתר עתיקות
גוש 18337
מאגר ב' מתוכנן
גובה חוט החשמל
מאגר א' קיים
גוש 18248
גוש 18427
חל. 11
הערות ושינויים
מס' | תיאור | תאריך
לעיון / לאישור / למכרז / לביצוע
פלגי מים
הוכן עבור
מועצה אזורית מטה אשר
תכנית
מאגר ב' געתון-מעלות
תכנית כללית
גליון
מאגר מוצע - תנוחה
קנ"מ 1:1250
הכין
שרטט
בקר
תאריך מאי 2002
שם הקובץ \6245\palgey-maim\380-sec
מס' הגליון 380-1.1
משרד הפנים מחוז הצפון
חוק התכנון והבניה תשכ"ה 1965
הודעה על אישור תכנית מס.
פורסמה בילקוט הפרסומים מס.
מיום