


משרד הנדסת קרקע, דרכים וקונסטרוקציות
 17902 מיקוד 533 ת.ר אשדוד - 050-2931031
 04-6460798 פקס
 5961 מ.ש.מ. 050-2931031
 050-2931031
 050-2931031

1695
 50 מ"ס
 050-2931031

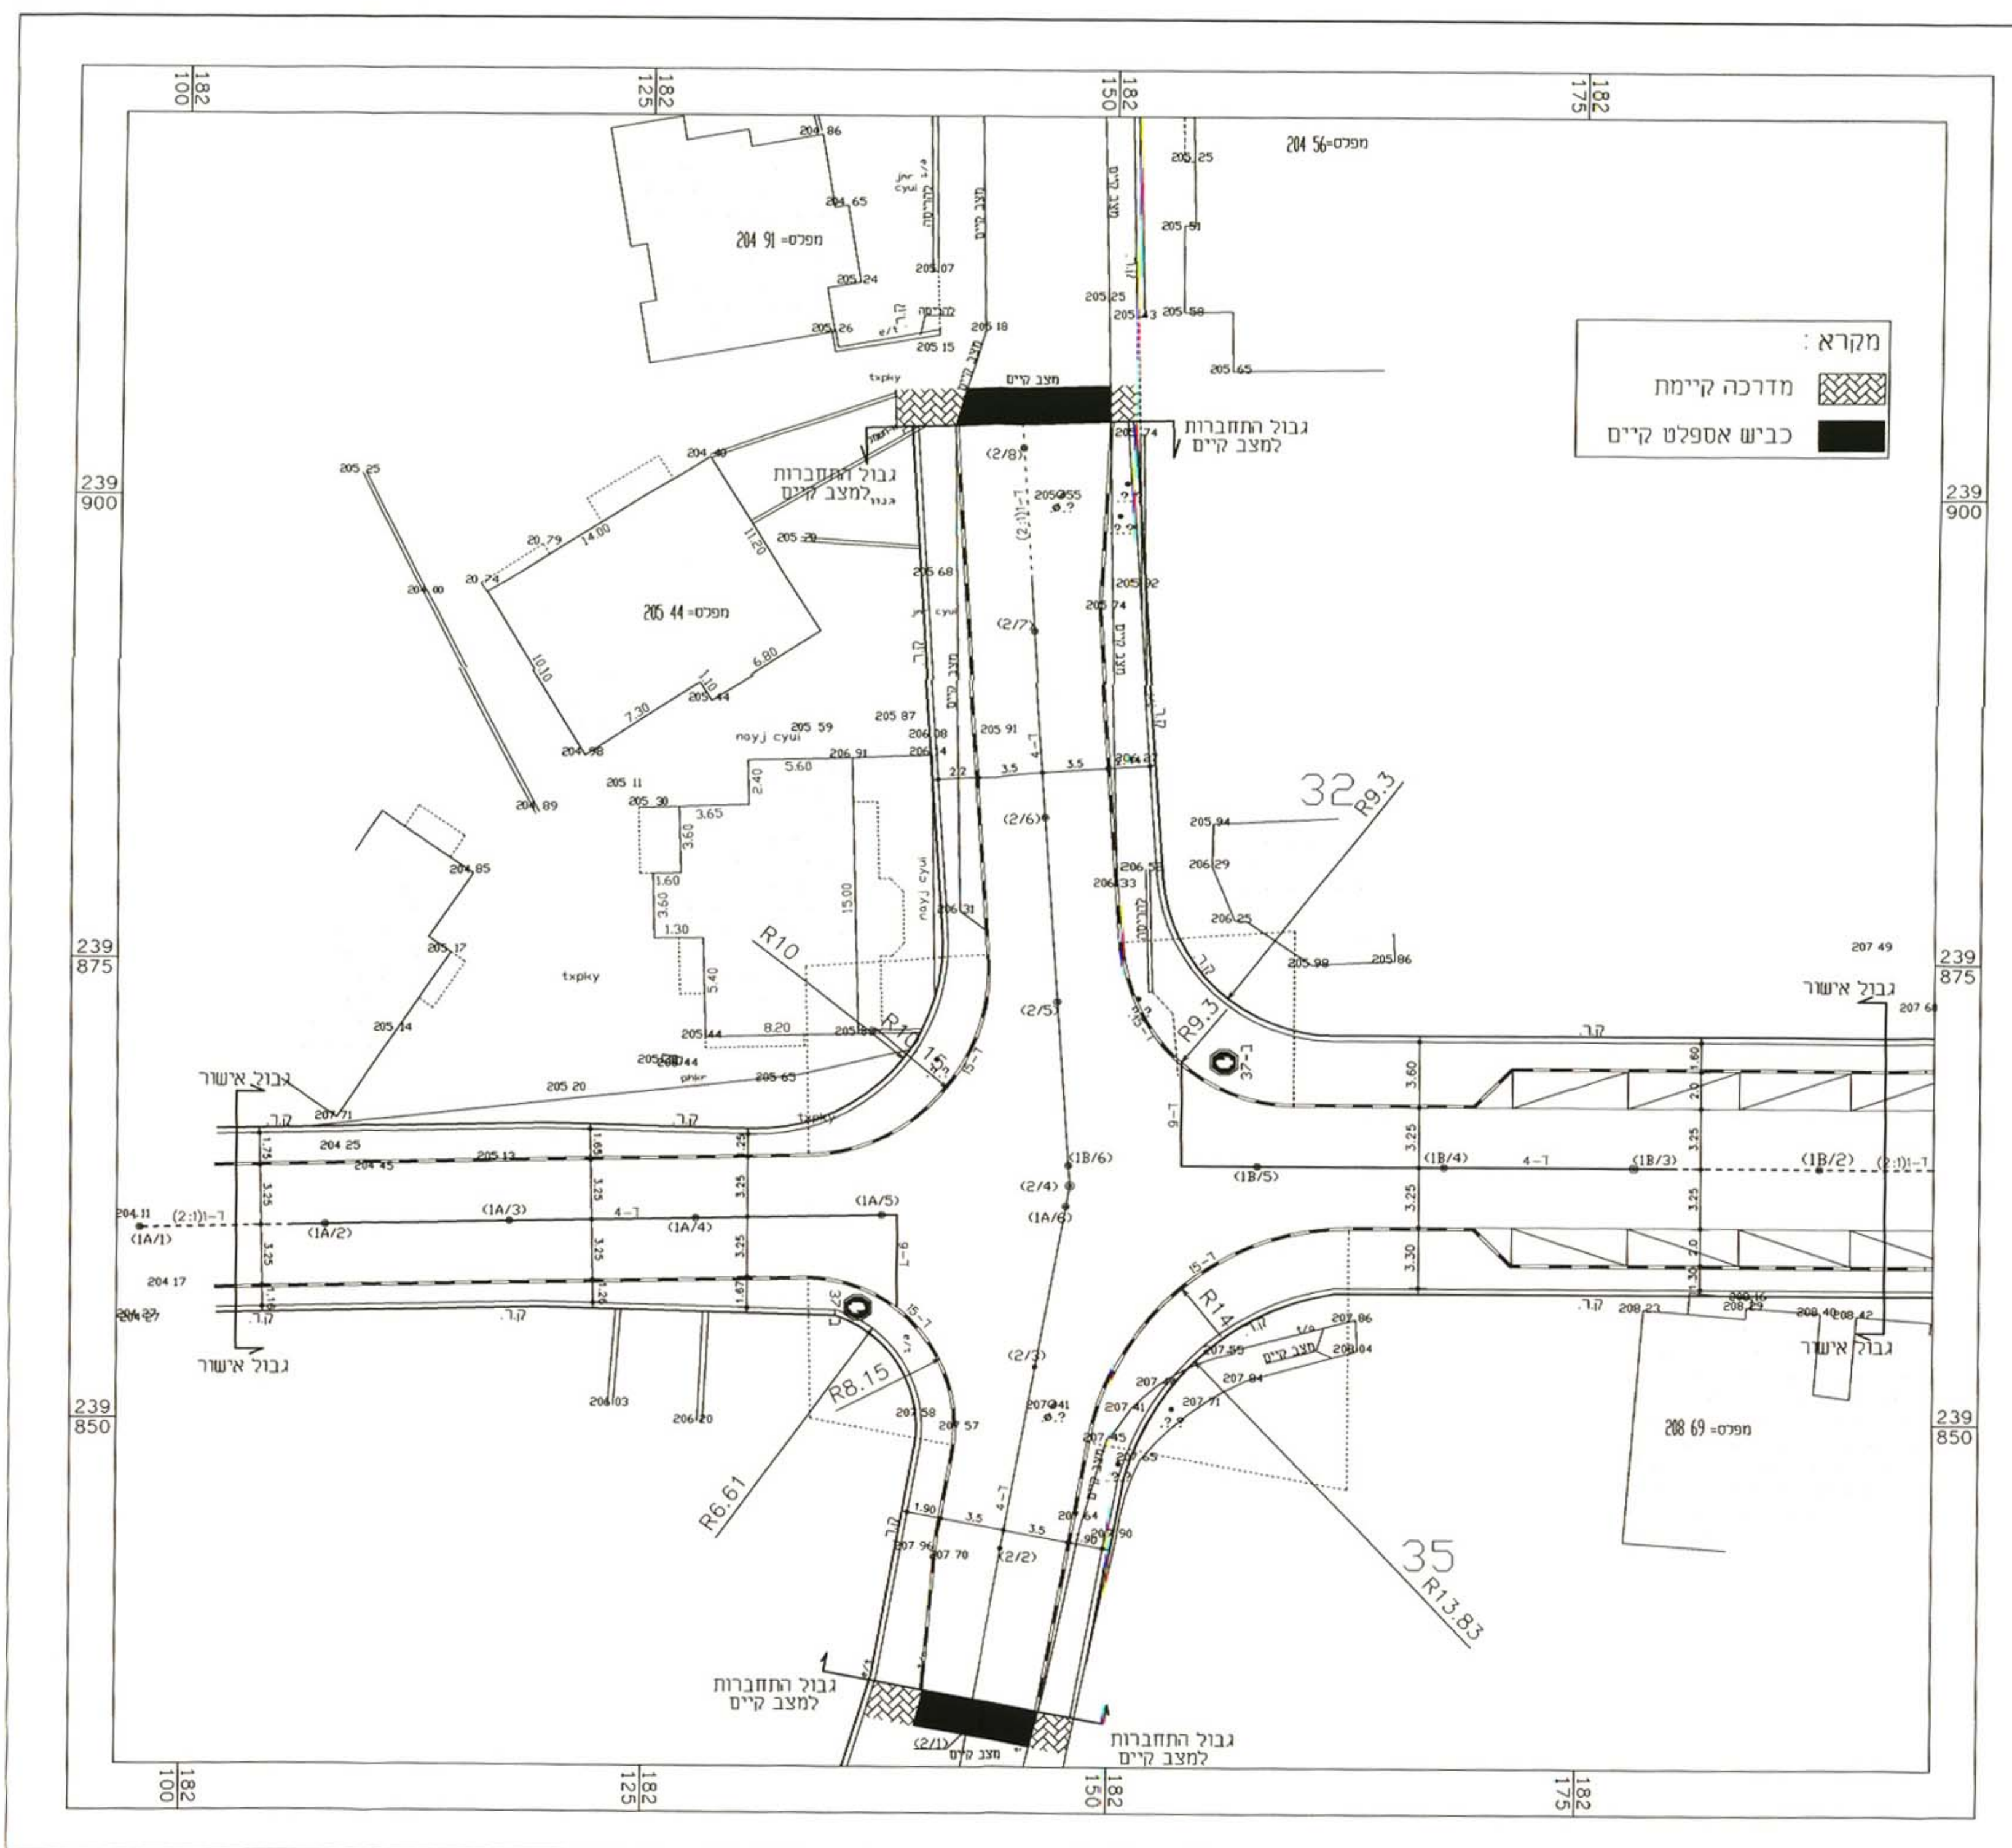

אנג' מוחמד חביב אללה (Eng. M. Al-Habib)
 מהנדס קרקע, דרכים וקונסטרוקציות
 111386 - קו מנחה

תאריך	מחצית	מחצית	מחצית	מחצית
13.6.04	מעודכן לפי דרישות משרד התחבורה מיום			
תאריך	תפוצה	שינוי	תאריך	מהות השינוי
אנג' מוחמד חביב אללה M.Sc. משרד הנדסת קרקע, דרכים וקונסטרוקציות עין מאהל כביש ראשי ת.ר 533 - מיקוד 17902 סל. פקס 04-6460798 050-2931031				
פרויקט	תכנית			
תכנית מפורטת מס' 14172/ג	תוכנית תנועה 1-2			
הוכן עבור: מר עלי נומי אמארה				
תוכנית מס'	בקר	תאריך	מחצית	מחצית
mod tno3o.dwg	אשר: מוחמד	6/2004	מ"ס:	1:250