


מצב מזצע

מחוז : הצפון
 מקום : קצרון
 גוש : 201000
 חלקה : 3 (חלקה)
 רחוב המשושים
 מפה טופוגרפית

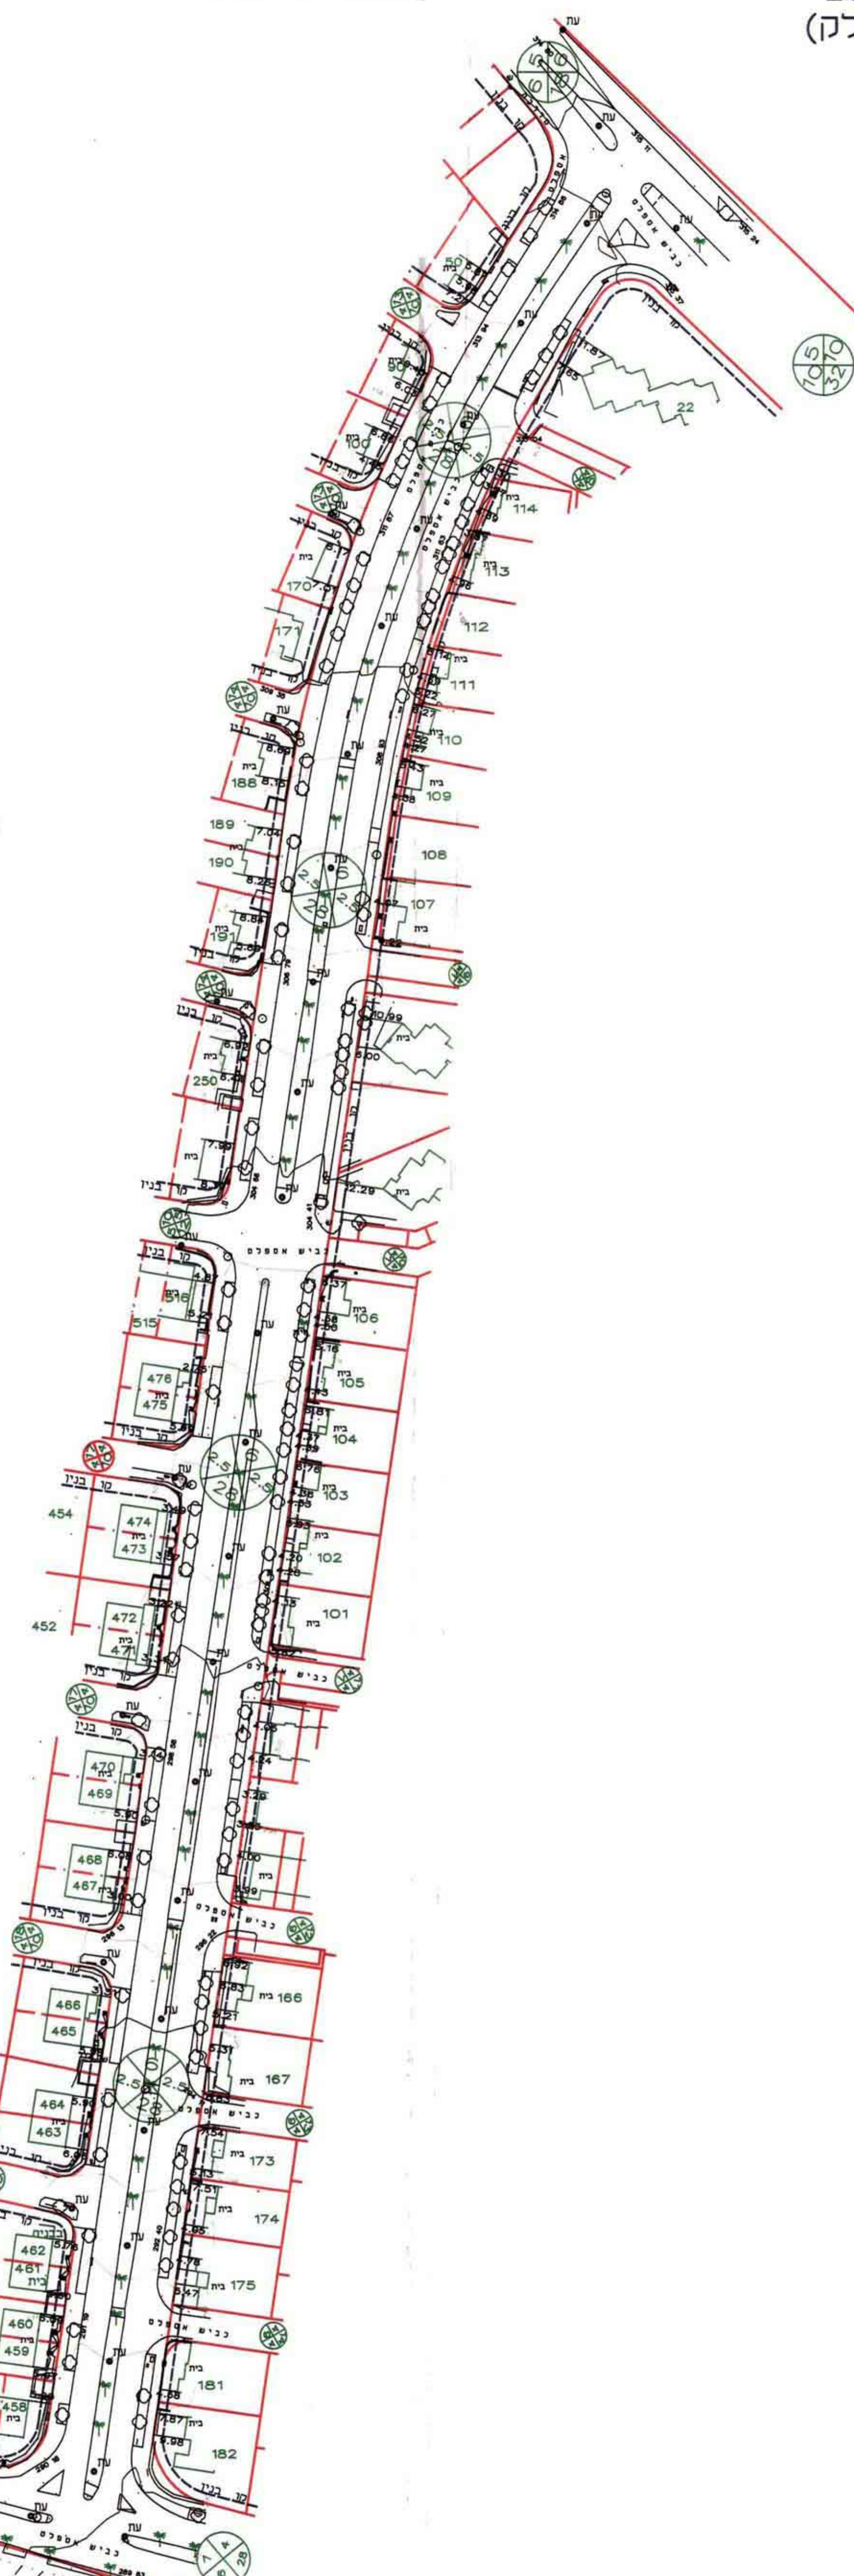

1. המסרה שלשמה הוכנה המפה
 2. שיטת ביצוע העבודה הפנימית
 3. שיטת ביצוע העבודה האקסטרימית
 4. חסימה אינה משורה כלשהי והוא רישום הארצית
 5. חסימה אינה משורה כלשהי והוא רישום הארצית
 6. גובה היסוד בגובה שיש
 7. לא לצורכי רישום
- הוכן לשם הגשת תוכנית המסגרת לתכנון ובנייה בקשר עם במשטרת כדור ברזל צפון

עדכון 1-25/12/2002

הרשקוביץ סימון - מודד ומסמך
 מספר רשיון 797
 צפת רחוב הפלמח ת.ד. 454 מיקוד 13203
 06-6920548 פקס 06-6921548
 regevtd@netvision.net.il

קנה מידה 1 : 1000




מצב קיים

מחוז : הצפון
 מקום : קצרון
 גוש : 201000
 חלקה : 3 (חלקה)
 רחוב המשושים
 מפה טופוגרפית



נתחברל
 6.11.2002
 ז"פ

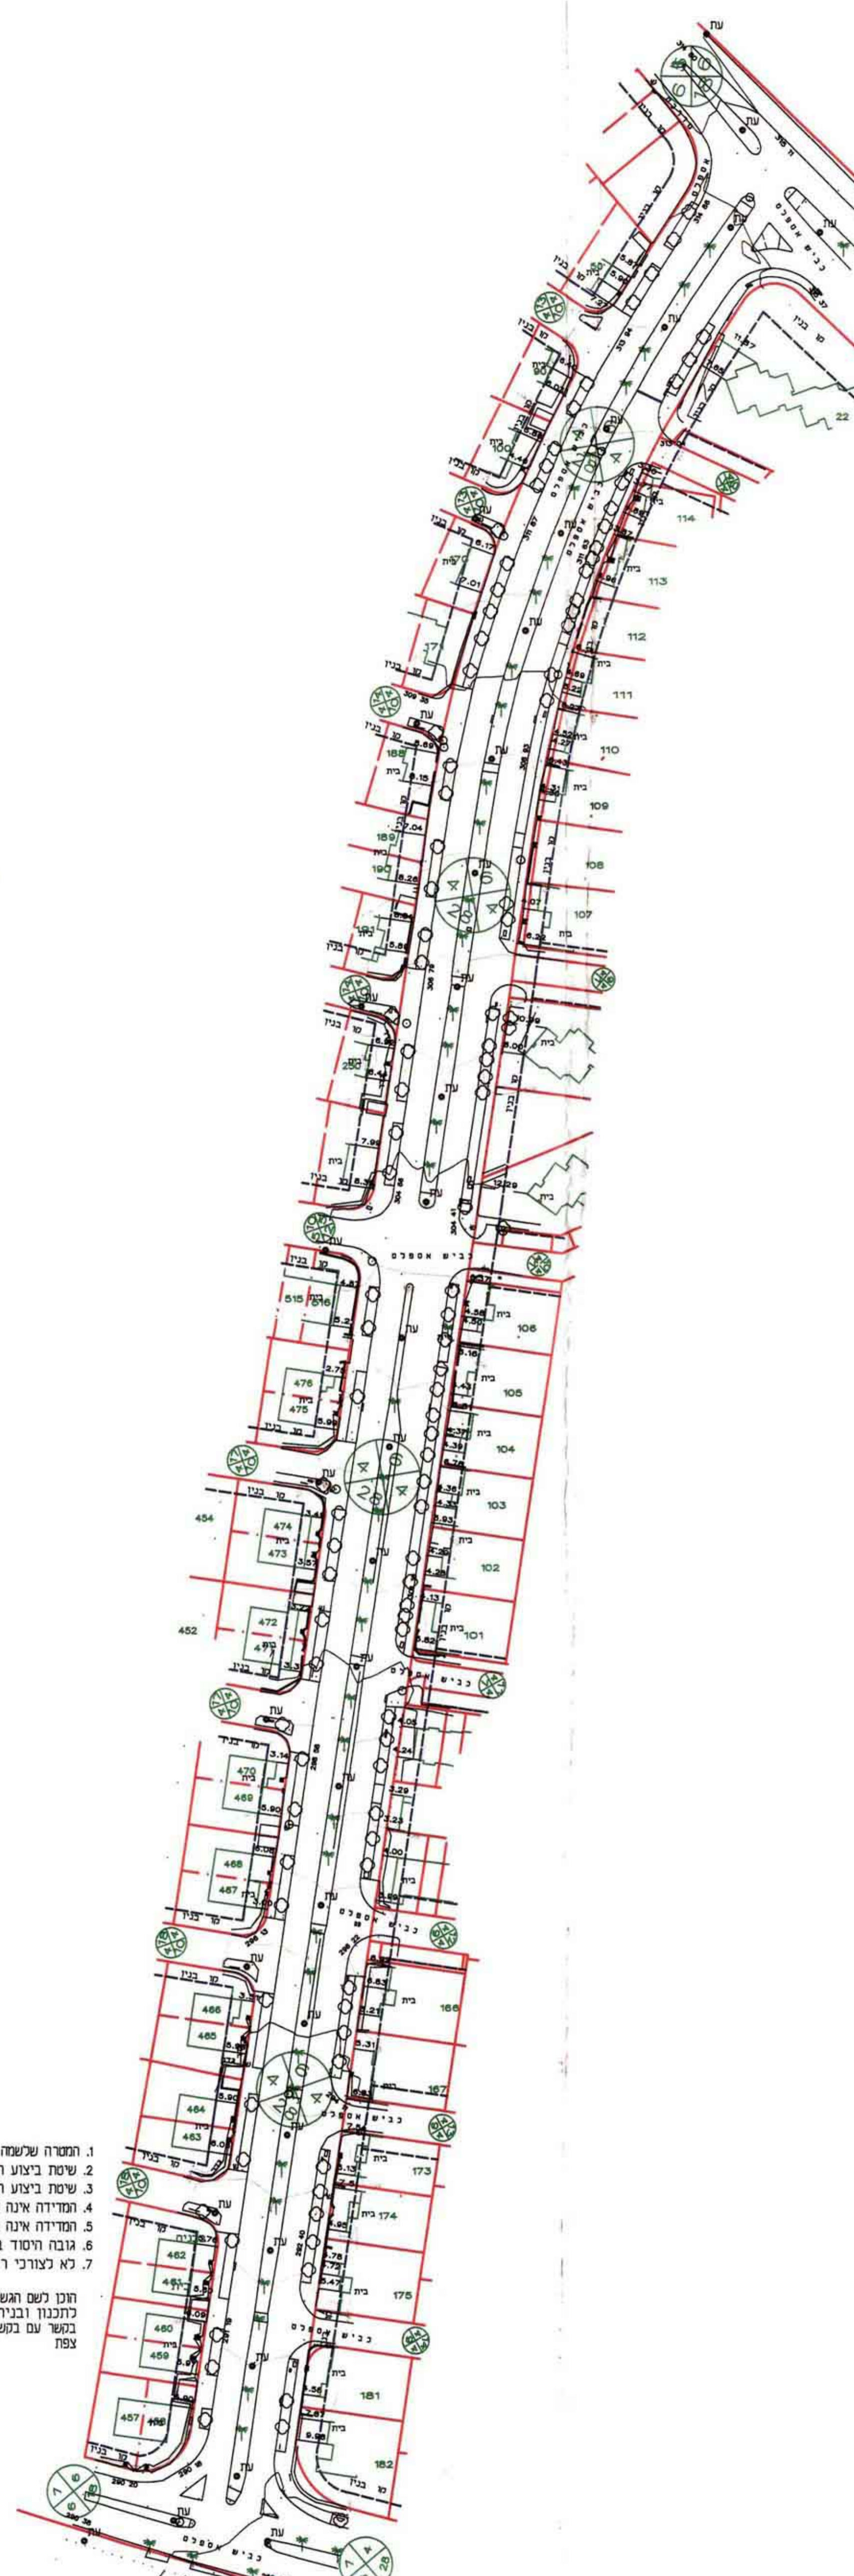

1. המסרה שלשמה הוכנה המפה
 2. שיטת ביצוע העבודה הפנימית
 3. שיטת ביצוע העבודה האקסטרימית
 4. חסימה אינה משורה כלשהי והוא רישום הארצית
 5. חסימה אינה משורה כלשהי והוא רישום הארצית
 6. גובה היסוד בגובה שיש
 7. לא לצורכי רישום
- הוכן לשם הגשת תוכנית המסגרת לתכנון ובנייה בקשר עם במשטרת כדור ברזל צפון

עדכון 1-25/12/2002

הרשקוביץ סימון - מודד ומסמך
 מספר רשיון 797
 צפת רחוב הפלמח ת.ד. 454 מיקוד 13203
 06-6920548 פקס 06-6921548
 regevtd@netvision.net.il

קנה מידה 1 : 1000

