C:\sandra-dp\poria\poria-taba\poria2003\solela\solela-new-new.dwg, Model, 16/06/2004 10:23:49,
HP DesignJet 750C (E_A0) by HP (temporary).pc3, User257, 1:1, ont

מפת מדידה – מדע עץ
קנ"מ 1:1000

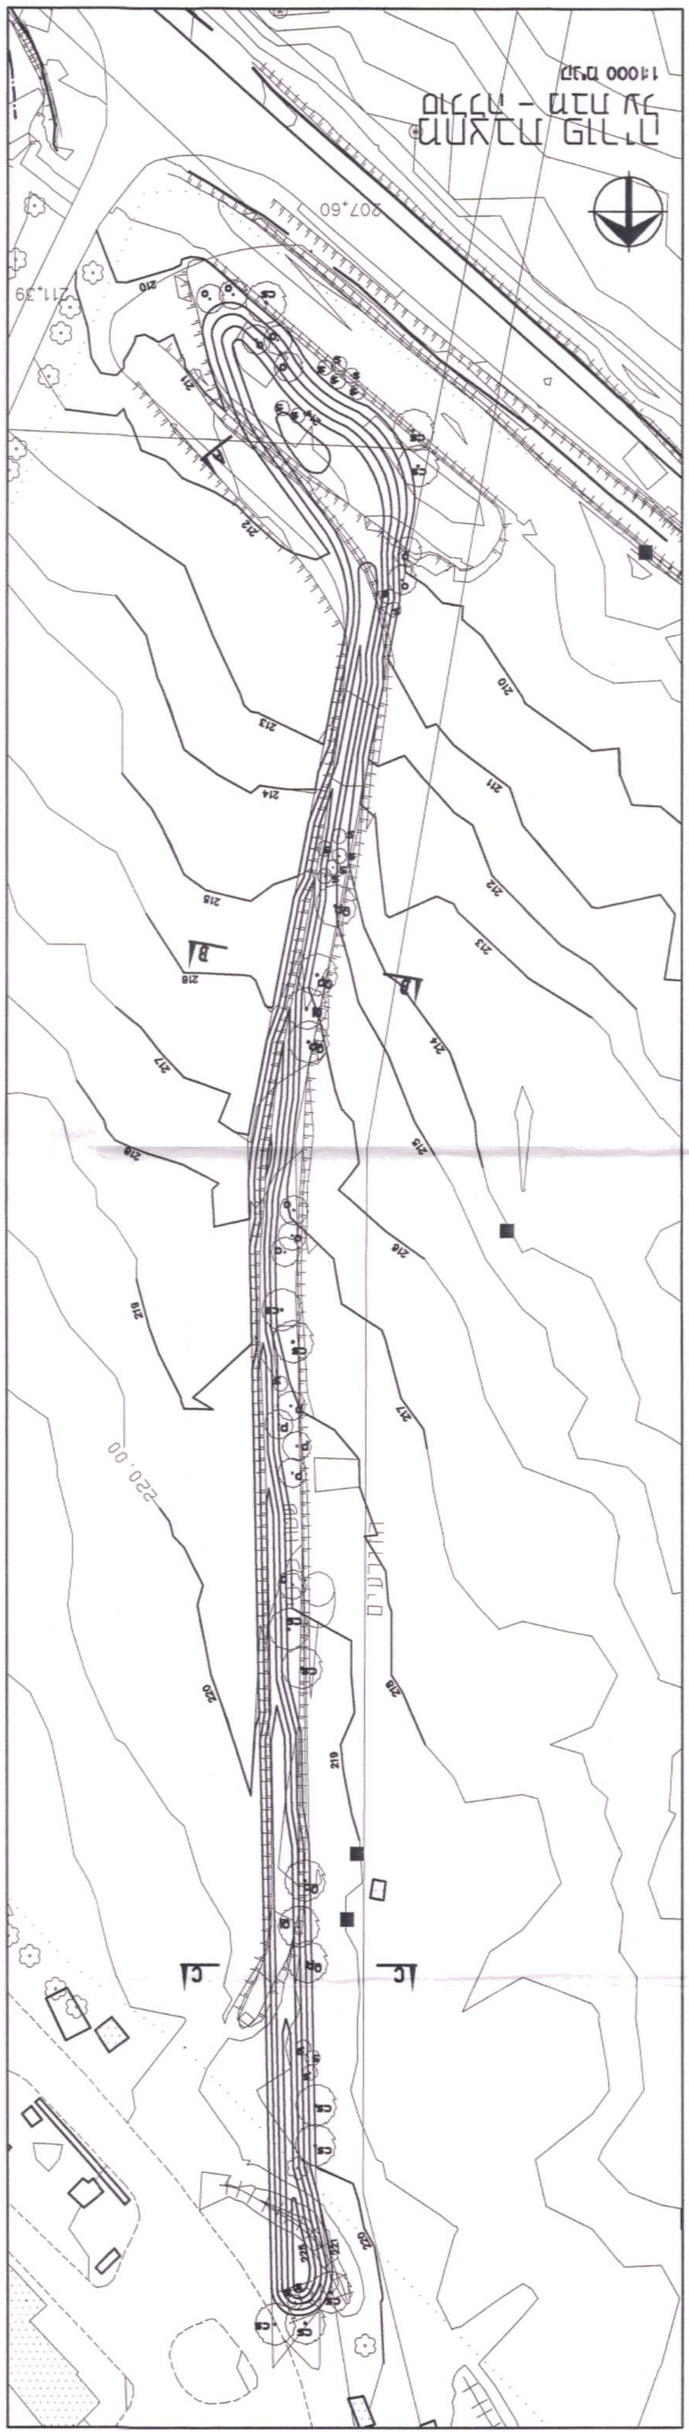

חתך C–C
קנ"מ 1:250

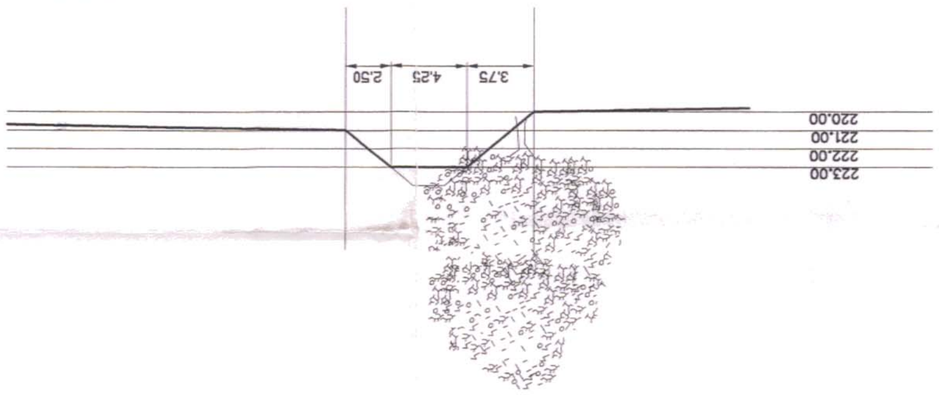

חתך B–B
קנ"מ 1:250

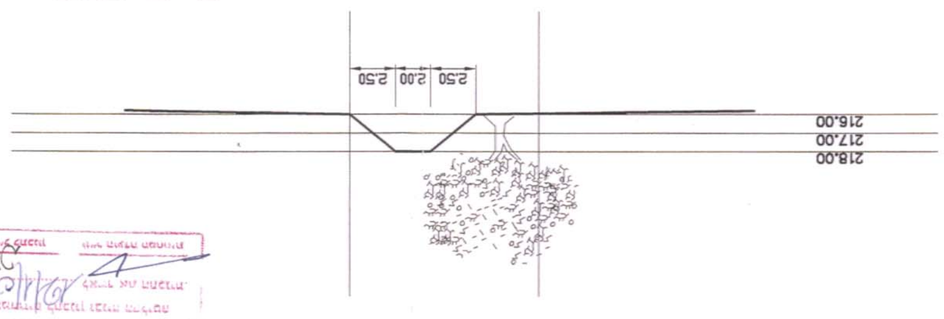

חתך A–A
קנ"מ 1:250

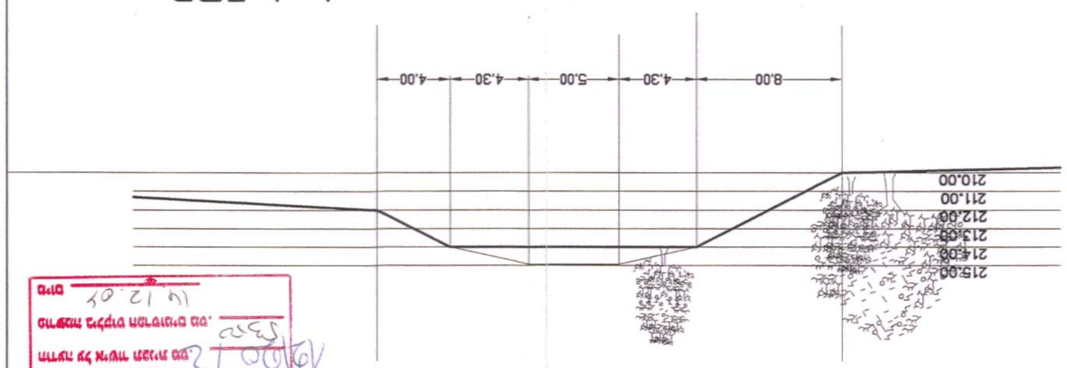

רשימת הצמחייה המוצעת בתכנית הנטיעה

מס'	שם בוטני	שם עברי
Qi	Quercus ilex	אלון התלול
Qp	Quercus pedunculiflora	אלון ארץ ישראלי
cs	Ceratonia siliqua	חרוב מצוי
p	Pistacia palaestina	אלה ארץ ישראלית
o	Olea europaea	זית
s	Styrax officinalis	לבונה מצויה

רשימת הצמחייה המוצעת בתכנית הנטיעה

מס'	שם בוטני	שם עברי	כמות
Pi	Pistacia lentiscus	אלת המצוי	15%
Ro	Rosmarinus officinalis	רוזמרין מצוי	10%
Vp	Vitex trifolia 'Purpurea'	ורבנה תלתנית 'פורפורה'	10%
Co	Cotoneaster dammeri	קוטונסטר דמרי (כיסוי קרקע)	5%
Rt	Rhus sp.	רתם ס.פ.	15%
Jp	Juniperus x media 'Mint Julep'	ערער "נענע ויסקי"	10%
Cl	Crevillea 'Olivin-gem'	קרוויליאה "אבן-זית"	10%
Js	Juniperus x media 'Silver spreder'	ערער "פרוס כסוף"	10%
Gt	Grevilea thelemanniana 'Silver'	קרוויליאה ערער "כסוף"	10%
Bp	Bacharis pilularis 'Pigeon point'	בקהריס פלואי "נקודת יונה"	5%



מקרא
עץ
רשת הקווים הכחולים מייצגת את
קווי הגבול של המגרש
תוואי כביש



