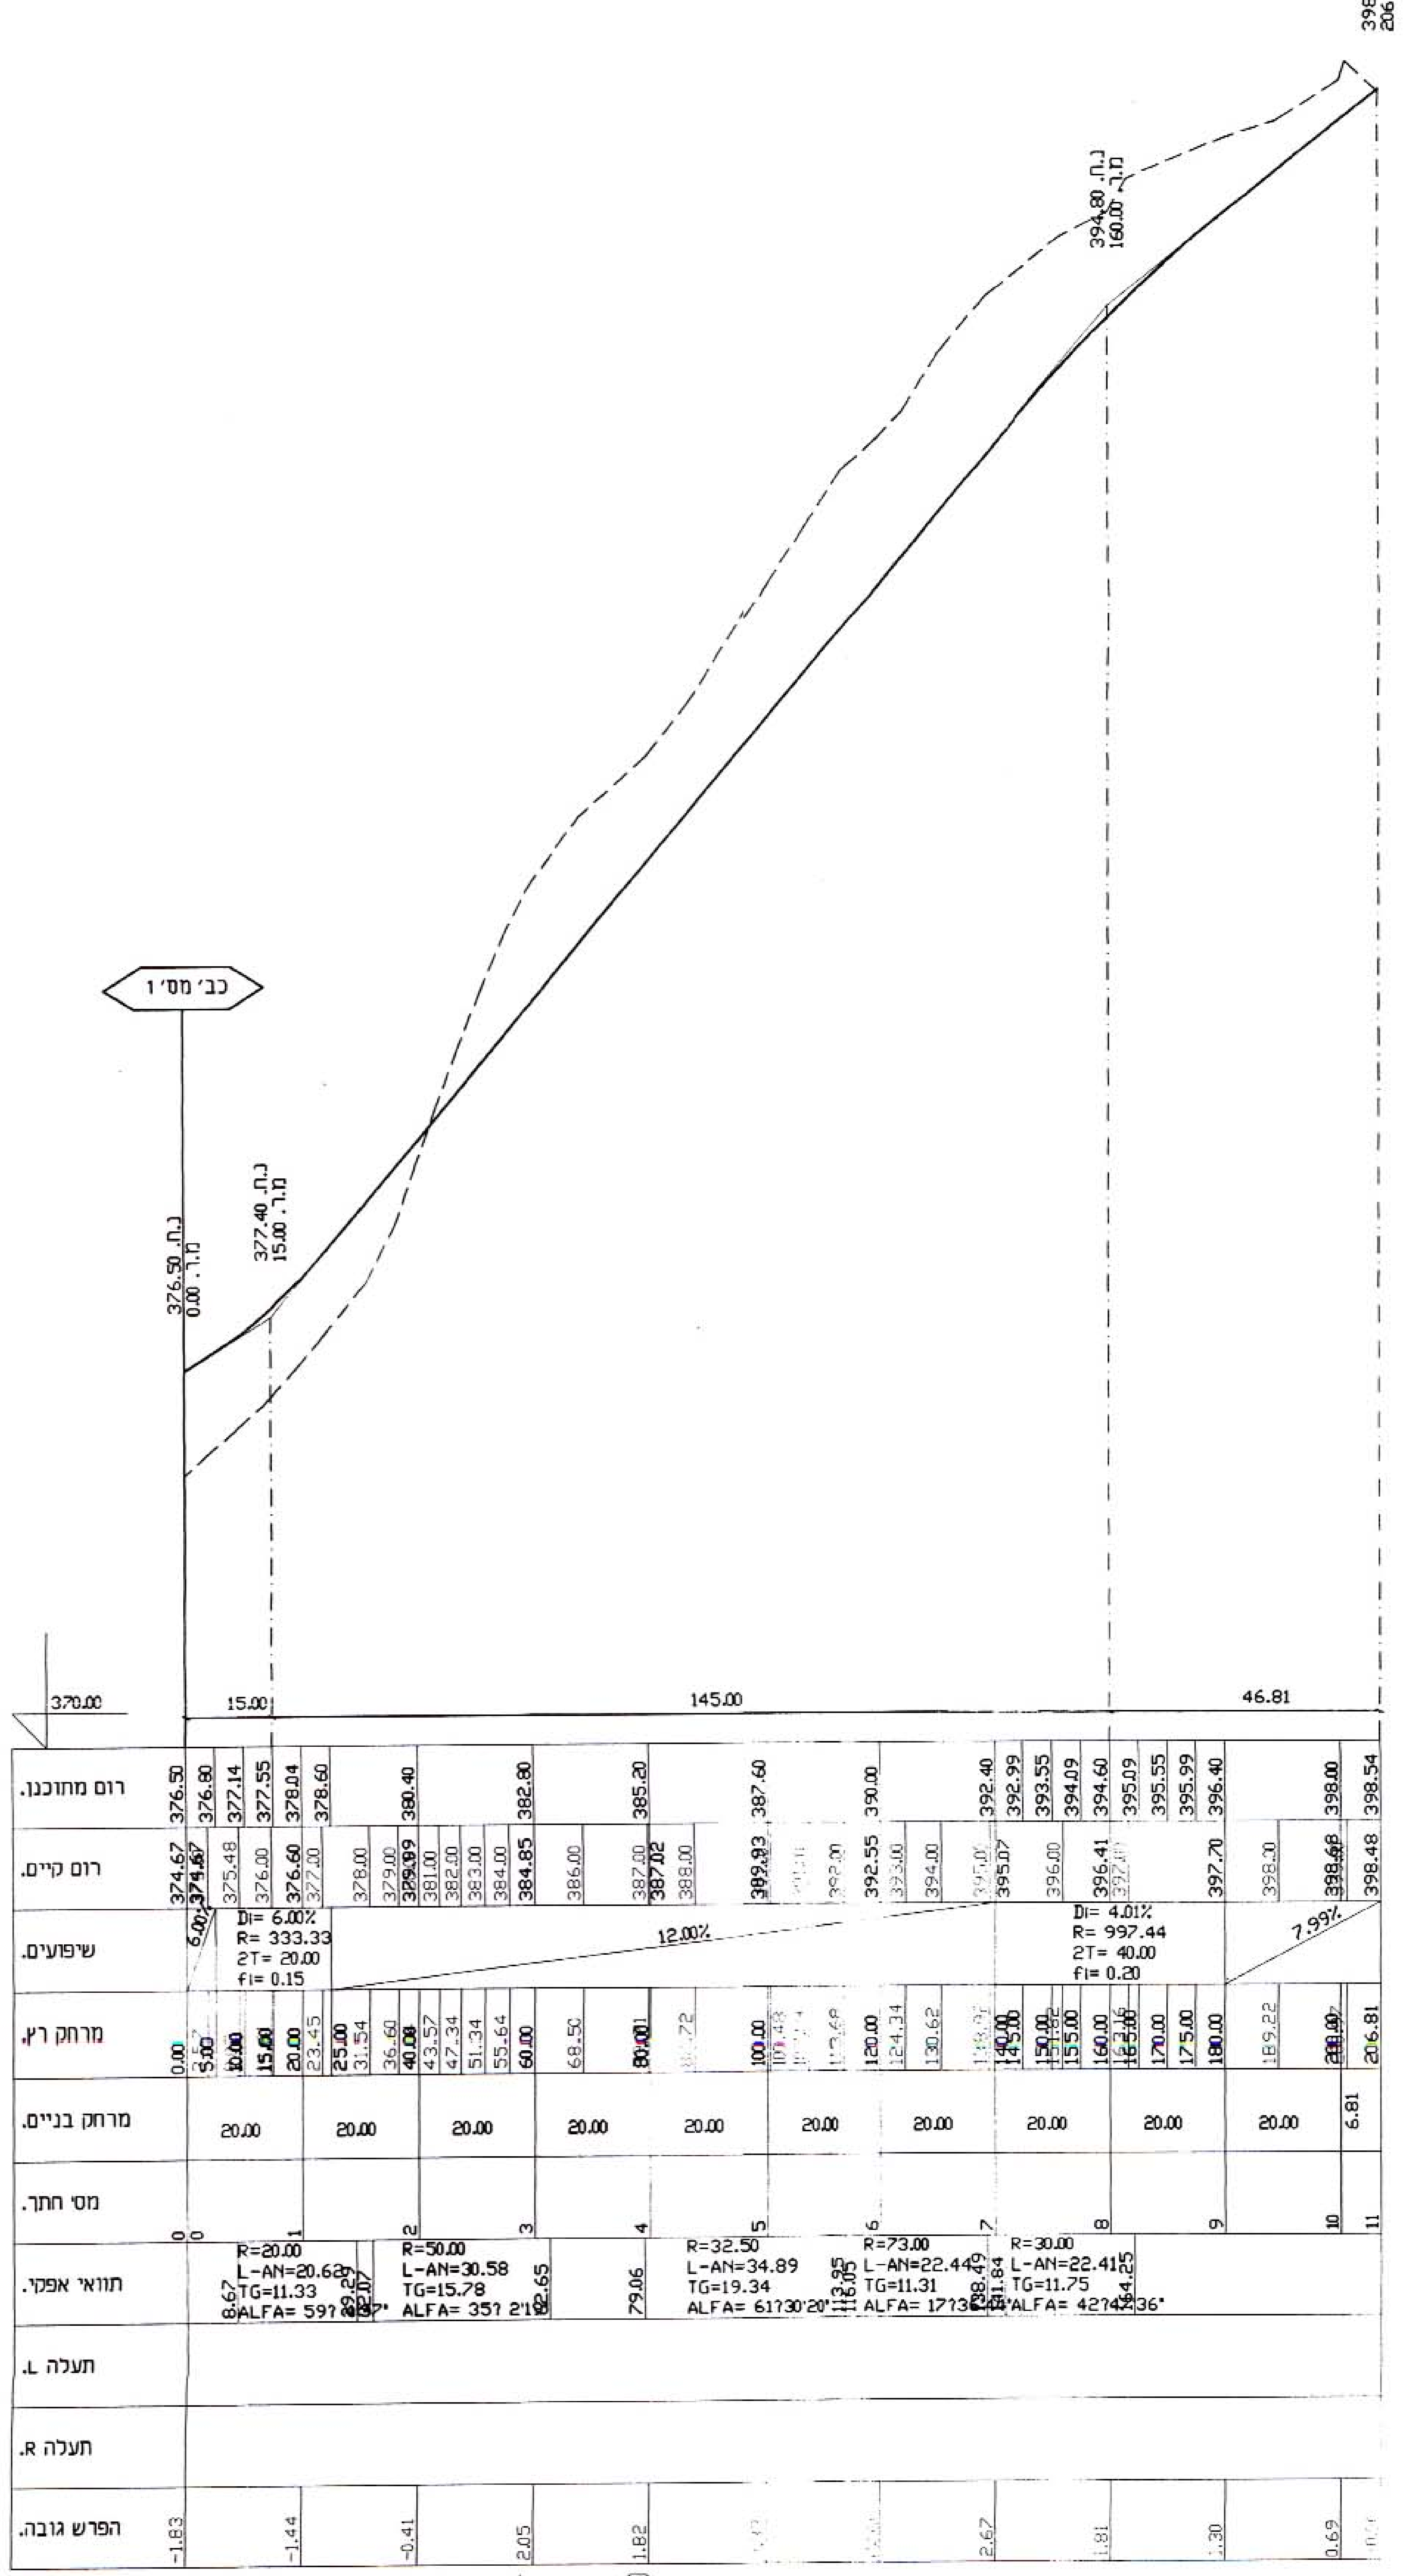

kv2 1:100 \ 1000 קנה מידה

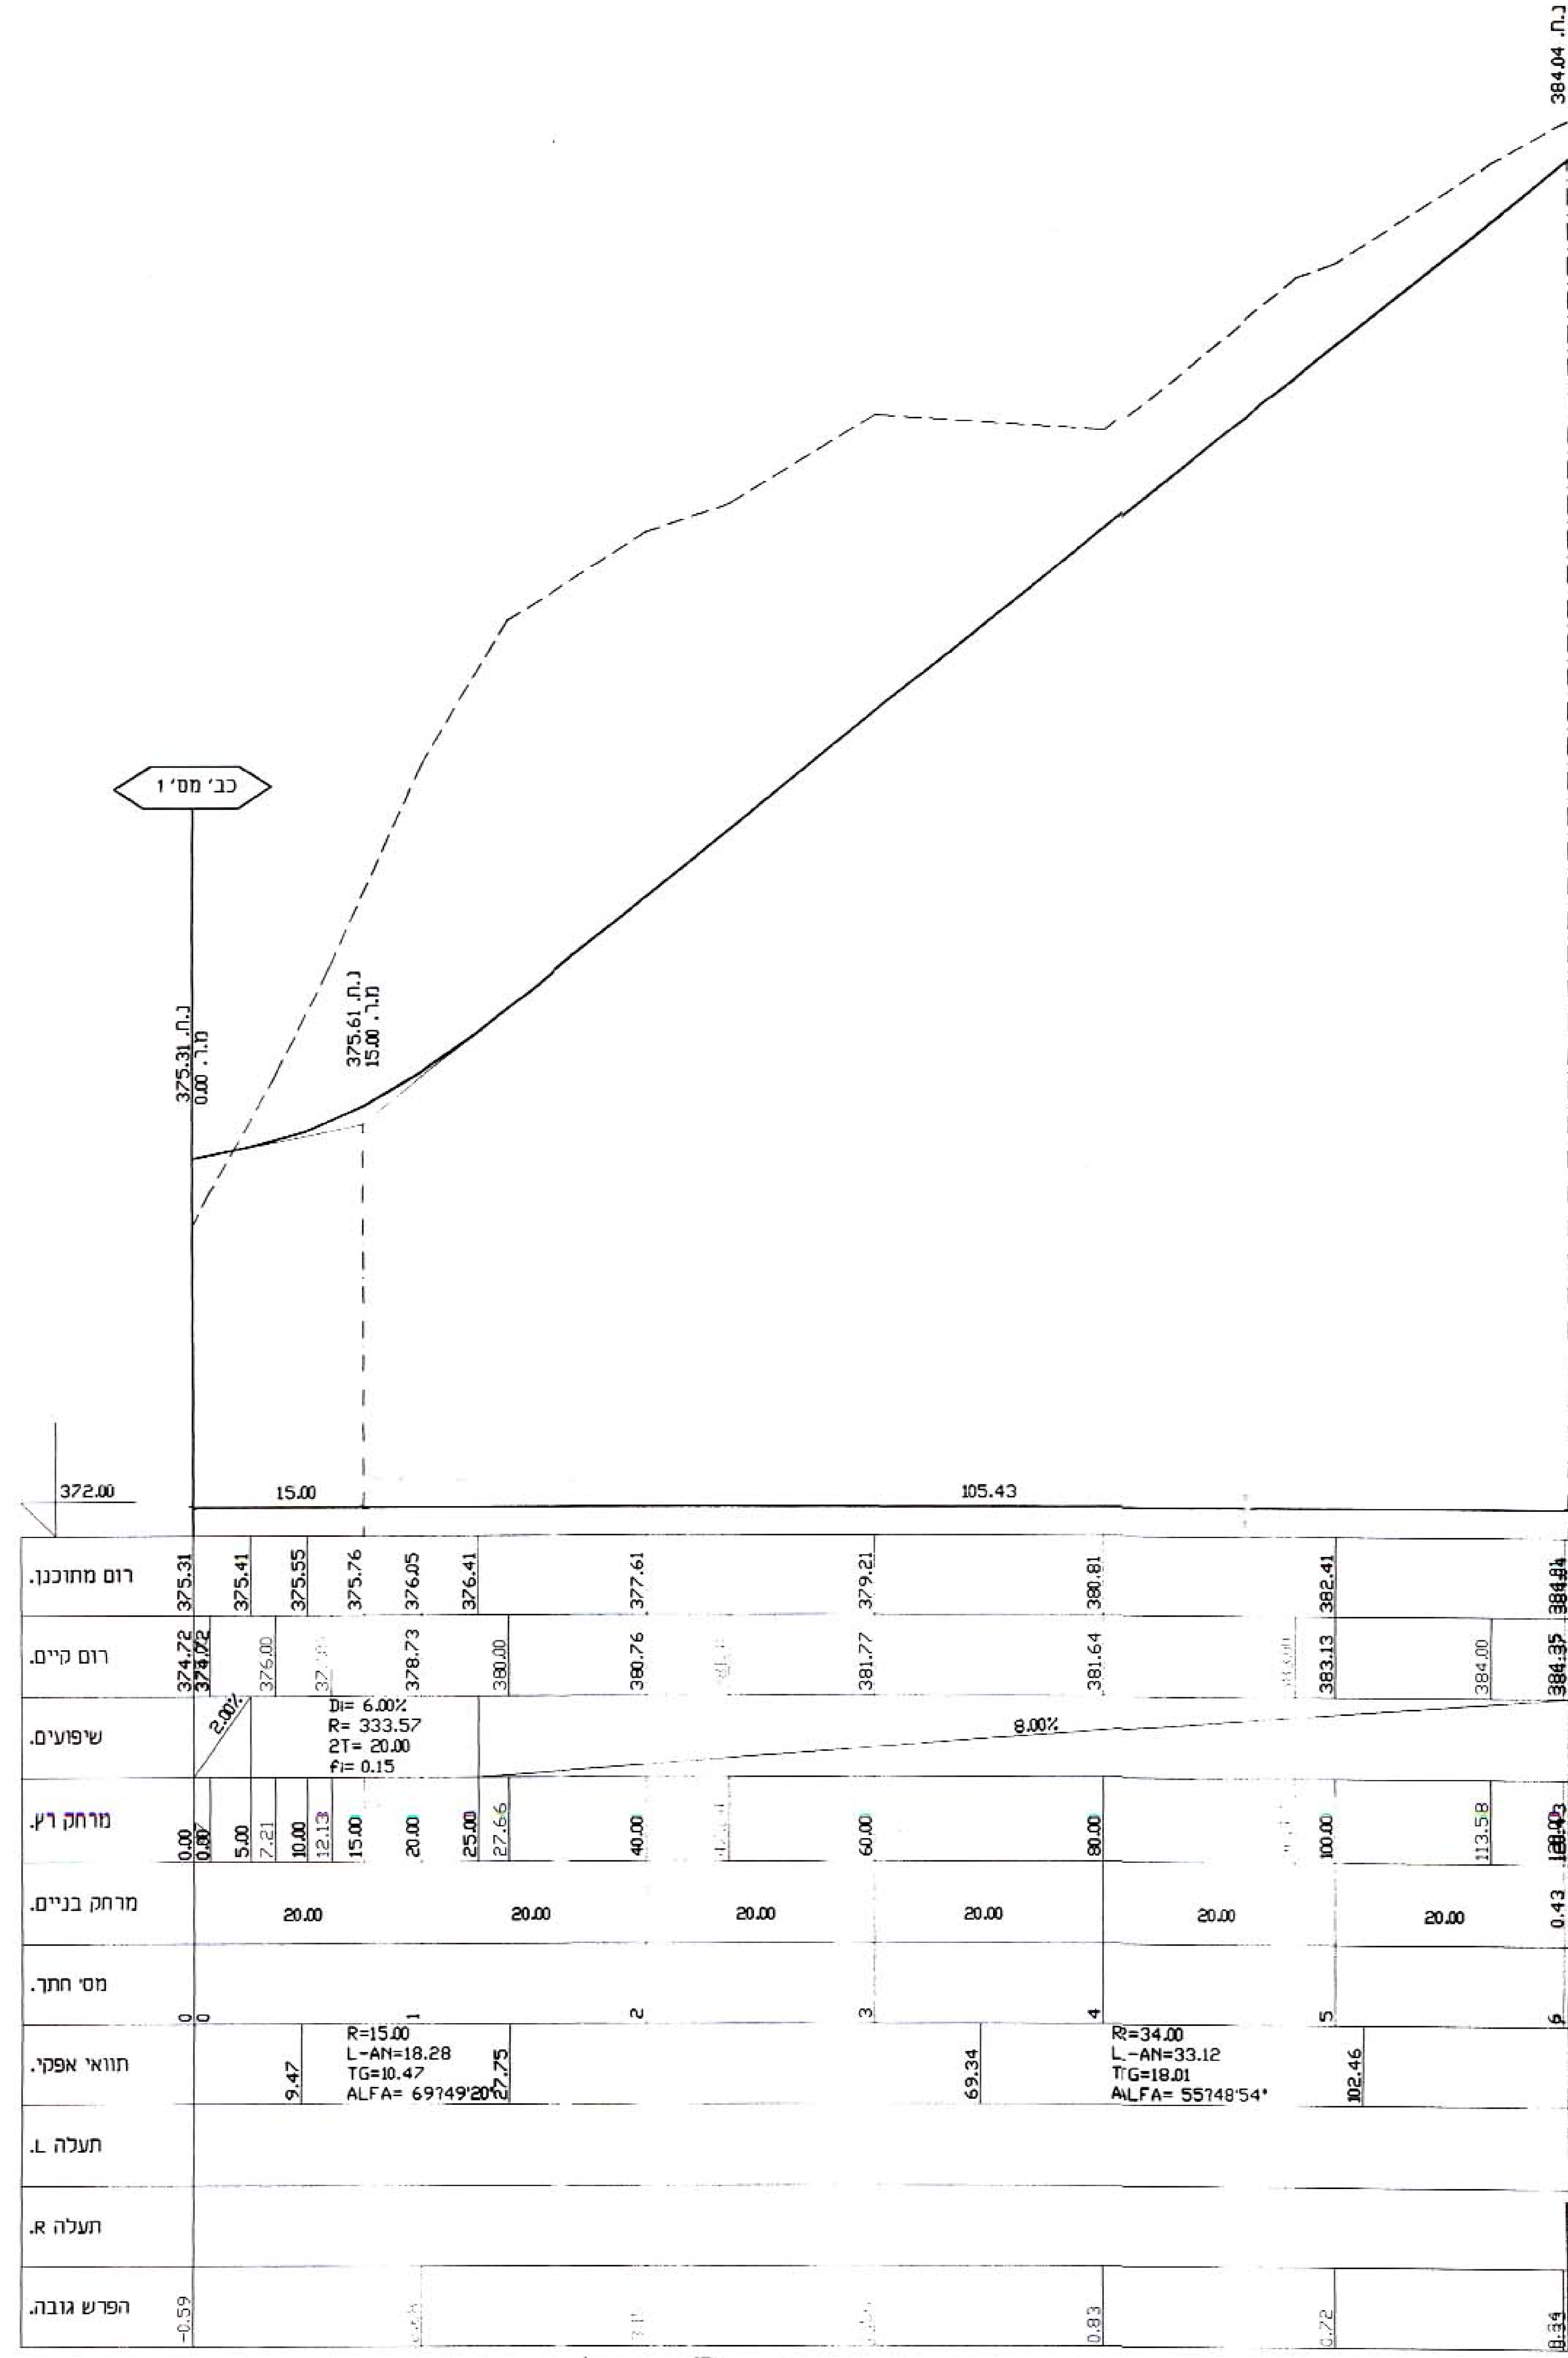

kv3 1:50 \ 500 קנה מידה

תאריך	תפוצה	כמות

הערות

תאריך	מהדורה	שינויים	שם קובץ

המבצע אחראי לבדיקת המידות ולהתאמתו במקום.
על המבצע לבקר את כל
המידות ועל כל טעות או אי התאמה יודיע למתכנן
אין לבצע מידות ע"פ מידה מהשרטוט.

חדד ת. מהנדסים בע"מ

תכנון & פקוח - כבישים, ניקוז, פתוח שטח ונוף
נצרת -ת.ד. 293 מיקוד 16102
טל: 04/6555769-6460964
פקס: 04/6552570

מכון התקנים הישראלי ISO 9001

קנה מידה	1:100/1000 1:150/500
תאריך	2/04
תכנן	חביב
שרטט	עינאיה
אשר	חביב
מהדורה	1
שם קובץ	1504-ko

לעיון: ○ לאישור: ● למכרז: ○ לביצוע: ○

פרויקט: ריינה -נספח כבישים לתכנית מפורטת ג/14384

תכנית: חתכים לאורך כבישים מס' 2, 3

מס' גליון	הוכן עבור
1504/3	היזם

חדד ת. מהנדסים בע"מ
אנג' חדאד חביב
יועץ תנועה

משרד הפנים מחוז הצפון
חוק התכנון והבניה תשכ"ה 1965
אישור תכנית מס' 14384/ג
הועדה המחוזית לתכנון ובניה החליטה ביום 22/7/04 לאשר את התכנית.

הודעה על אישור תכנית מס' 14384/ג
פורסמה בילקוט הפרסומים מס' 5347
מיום 30.11.04

הודעה על הפקדת תכנית מס' 14384/ג
פורסמה בילקוט הפרסומים מס' 5287
מיום 1.4.04

משרד הפנים מחוז הצפון
חוק התכנון והבניה תשכ"ה 1965
הפקדת תכנית מס' 14384/ג
הועדה המחוזית לתכנון ובניה החליטה ביום 16.2.04 להפקיד את התכנית

I:\USERS\habib\1504\1504-ko.dwg Sat Feb 21 13:18:29 2004 Haddad Eng. - Samer