



מילואה בחניון תת-קרקעי

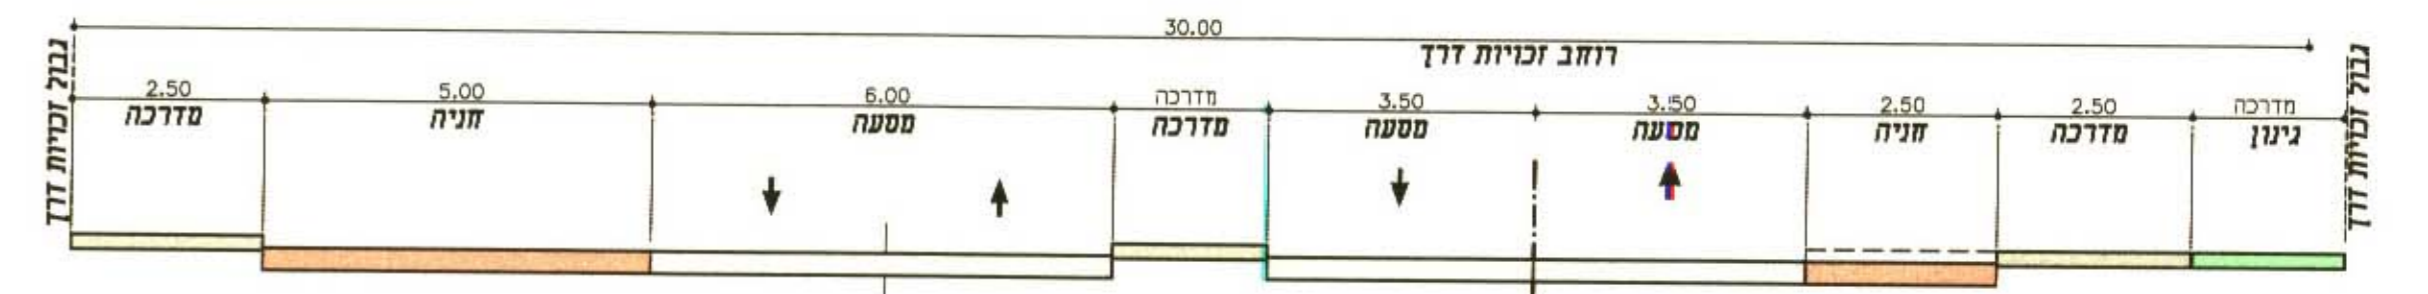

חתך טיפוסי בכביש מסי' 1  
R1

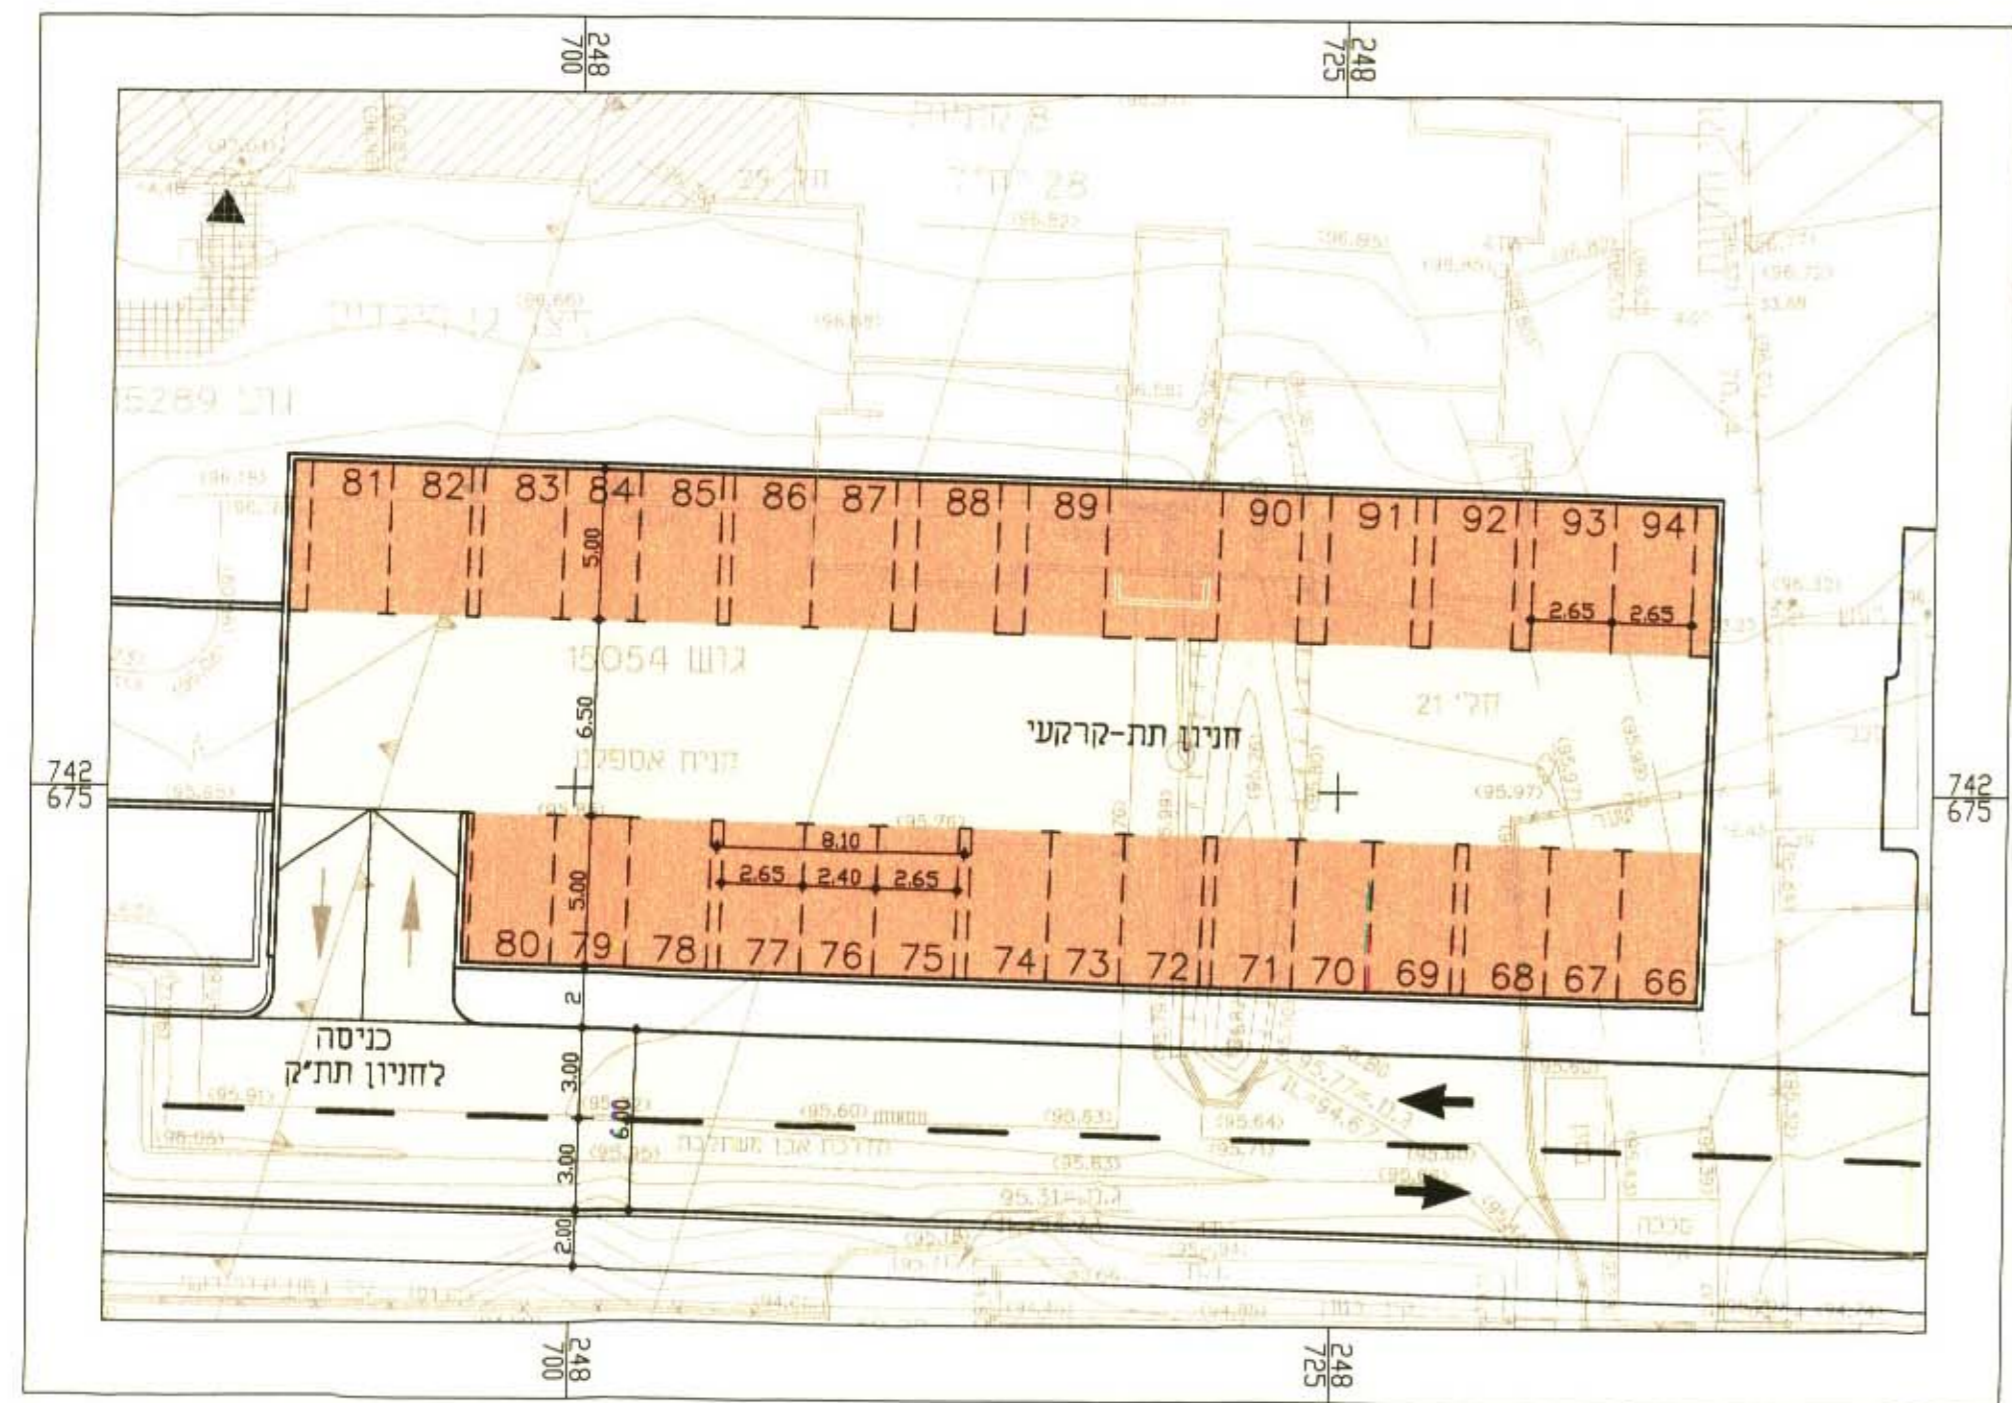

חתך טיפוסי בכבישים מסי' 2, 4  
R2



חתך טיפוסי בכביש מסי' 3  
R3

טבלת מאזן חניה

שימוש המרקם	סיווג השימוש	דרישות תקן	חניה עפ"י תקן	חניות מתוכננות בתחום המגרשים	חניות מתוכננות בתחום הכבישים	סה"כ מקומות חניה מתוכננים
מגרשים	ידיה עד 120 מ"ר	1.33 חניה לחיד	84x1=84	94	33	127



מקרא

- מיטת אספלט
- מדרכה
- חניה
- ניגון

משרד הפנים מחוז הצפון  
ת"ת המבצע והבניה תשפ"ד  
אישור תכנית מ"מ.  
גישו: 18.07.04... לאשר את החנית.

הודעה על אישור חניה עם  
מדידה בלוקס אפיקסיים עם  
תאריך: 18.07.04

28.10.03	1	עודכן ע"י רגוב והאדריכל
תאריך	חומר	הערות ושנויים
28.10.2003	101	DRG
01.11.2003	102	אישור תכנית

לעיון  למכרז

לאישור  לביצוע

המבצע אחראי לבדיקת המידות וזיהוי אחריותו. המבצע על פשת או אי התאמה גילו לרודיע מיד למתכנן עם הפרטים:

טבריה עילית 84 יחד

נספח תחבורה  
לת.ב.ע. ג/13470











חתימת עורך התכנית  
תאריך: 31.10.04

6:1607/03/1007/166/ת"ת, 20/10/03, 15:21:14, DRG, S. Karni Engineers Ltd., 04-6244668, Doc1