נספח תנועה
מצב מוצע

תכנית מפורטת מס' 14326/ג המהווה שינוי
לתכנית מתאר מס' 7676/ג "הגדלת אחוזי בניה
והקטנת קווי בנין הקבועים בתכנית ,שינוי
והרחבת דרך מדרך ל להולכי רגל לדרך מושלבת".
יוזם התכנית :עלי זערור
כפר מנדא 17907 04-9864933 ת.ד 859

קנ"מ 12500 יולי 2004

הערות

1. בדרך המושלבת ניתן לשלב חניות לאורך מול המגרשים עקב זה שזו דרך פנימית משמשת אך ורק למגרשים בעל כמה בתים חלקה המגרש לטובת הדרך.

2.מספר יח"ד 4

מקרא

☒ שטח חניה, בתוך שטח המגרש
במידות 5.0 מ' אורך , 1- 2.5 מ' רחב .

הוצאה	מהות העדכון	תאריך	XREF :

לוח תפוצה ועדכון

● לעיון
○ למכרז
○ לביצוע

המבצע אחראי לבדיקת המידות
ולהתאמתן במקום
על המבצע לבקר את כל המידות ועל כל
טעות או אי התאמה עליו להודיע למתכנן

מס' התכנית	
התכנית	תכנית נספח תנועה
הפרוייקט	נספח לתכנית מפורטת כפר מנדא
תכנן ח.מ.	
בדק ח.מ.	
אשר: ח.מ.	
קרבץ:	
קנ"מ:	1:250
תאריך:	07.2004
הוצאה:	0

M.H Engineer & Surveyors
St No. 3 KFAR MNDA
P.O BOX 859 Tel:04-9864654 - FAX 049508276 טל-פקס
מ.ח.מהנדסים ומודדים
רח' אלמעברה מס' 3 כפר מנדא
ת.ד. 859
מיקוד 17907
דואר אלקטרוני emil: m_h_eng@netvision.net.il
יעוץ תכנון מדידות ופיקוח

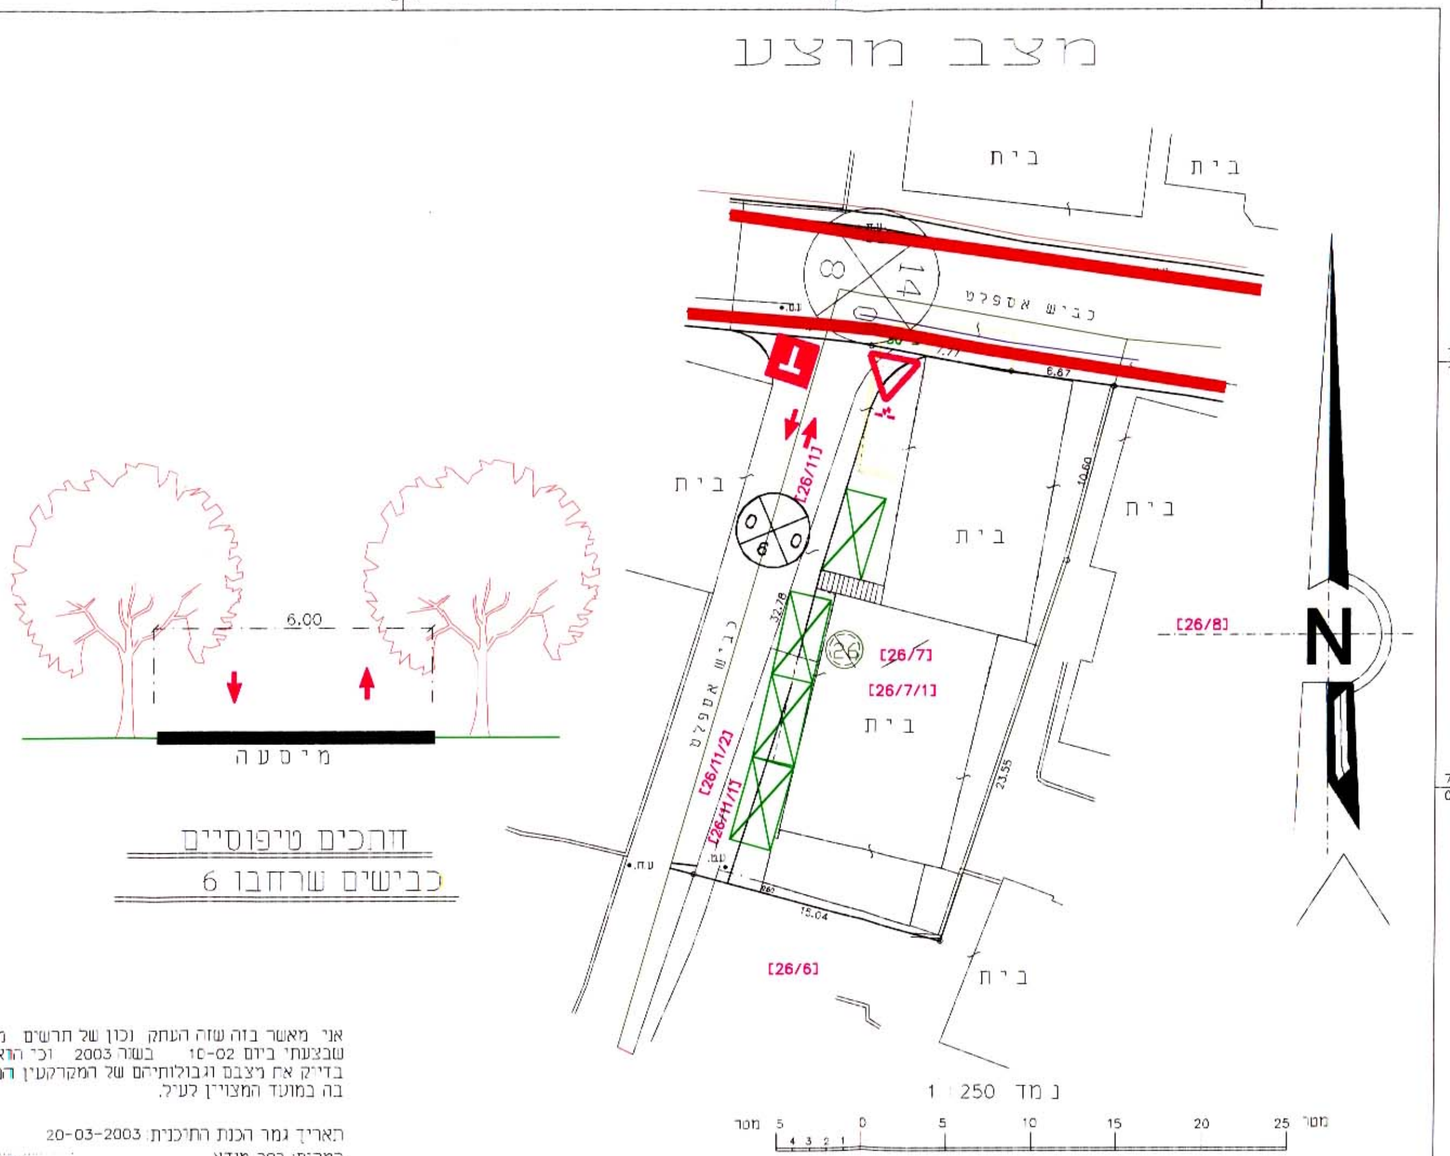

מתכים טיפוסיים
כבישים שרחבו 6

אני מאשר בזה שזה העתק נכון של תרשים מהמדידה שבצעתי ביום 10-02 בשנה 2003 וכי הוא מתאר בדיוק את מצבם וגבולותיהם של המקרקעין המתוארים בה במועד המצוין לעיל.

תאריך גמר הכנת התוכנית: 20-03-2003
המקום: כפר מנדא
מדד מוסמך

מדד מוסמך- מס' רשיון 934, כפר מנדא 17907 טל. 04-9864654

E:\E\manda\17570\26\27-1mofrt.dwg, 02/04/05 09:59:33, HP DesignJet 500 42 by HP.pc3