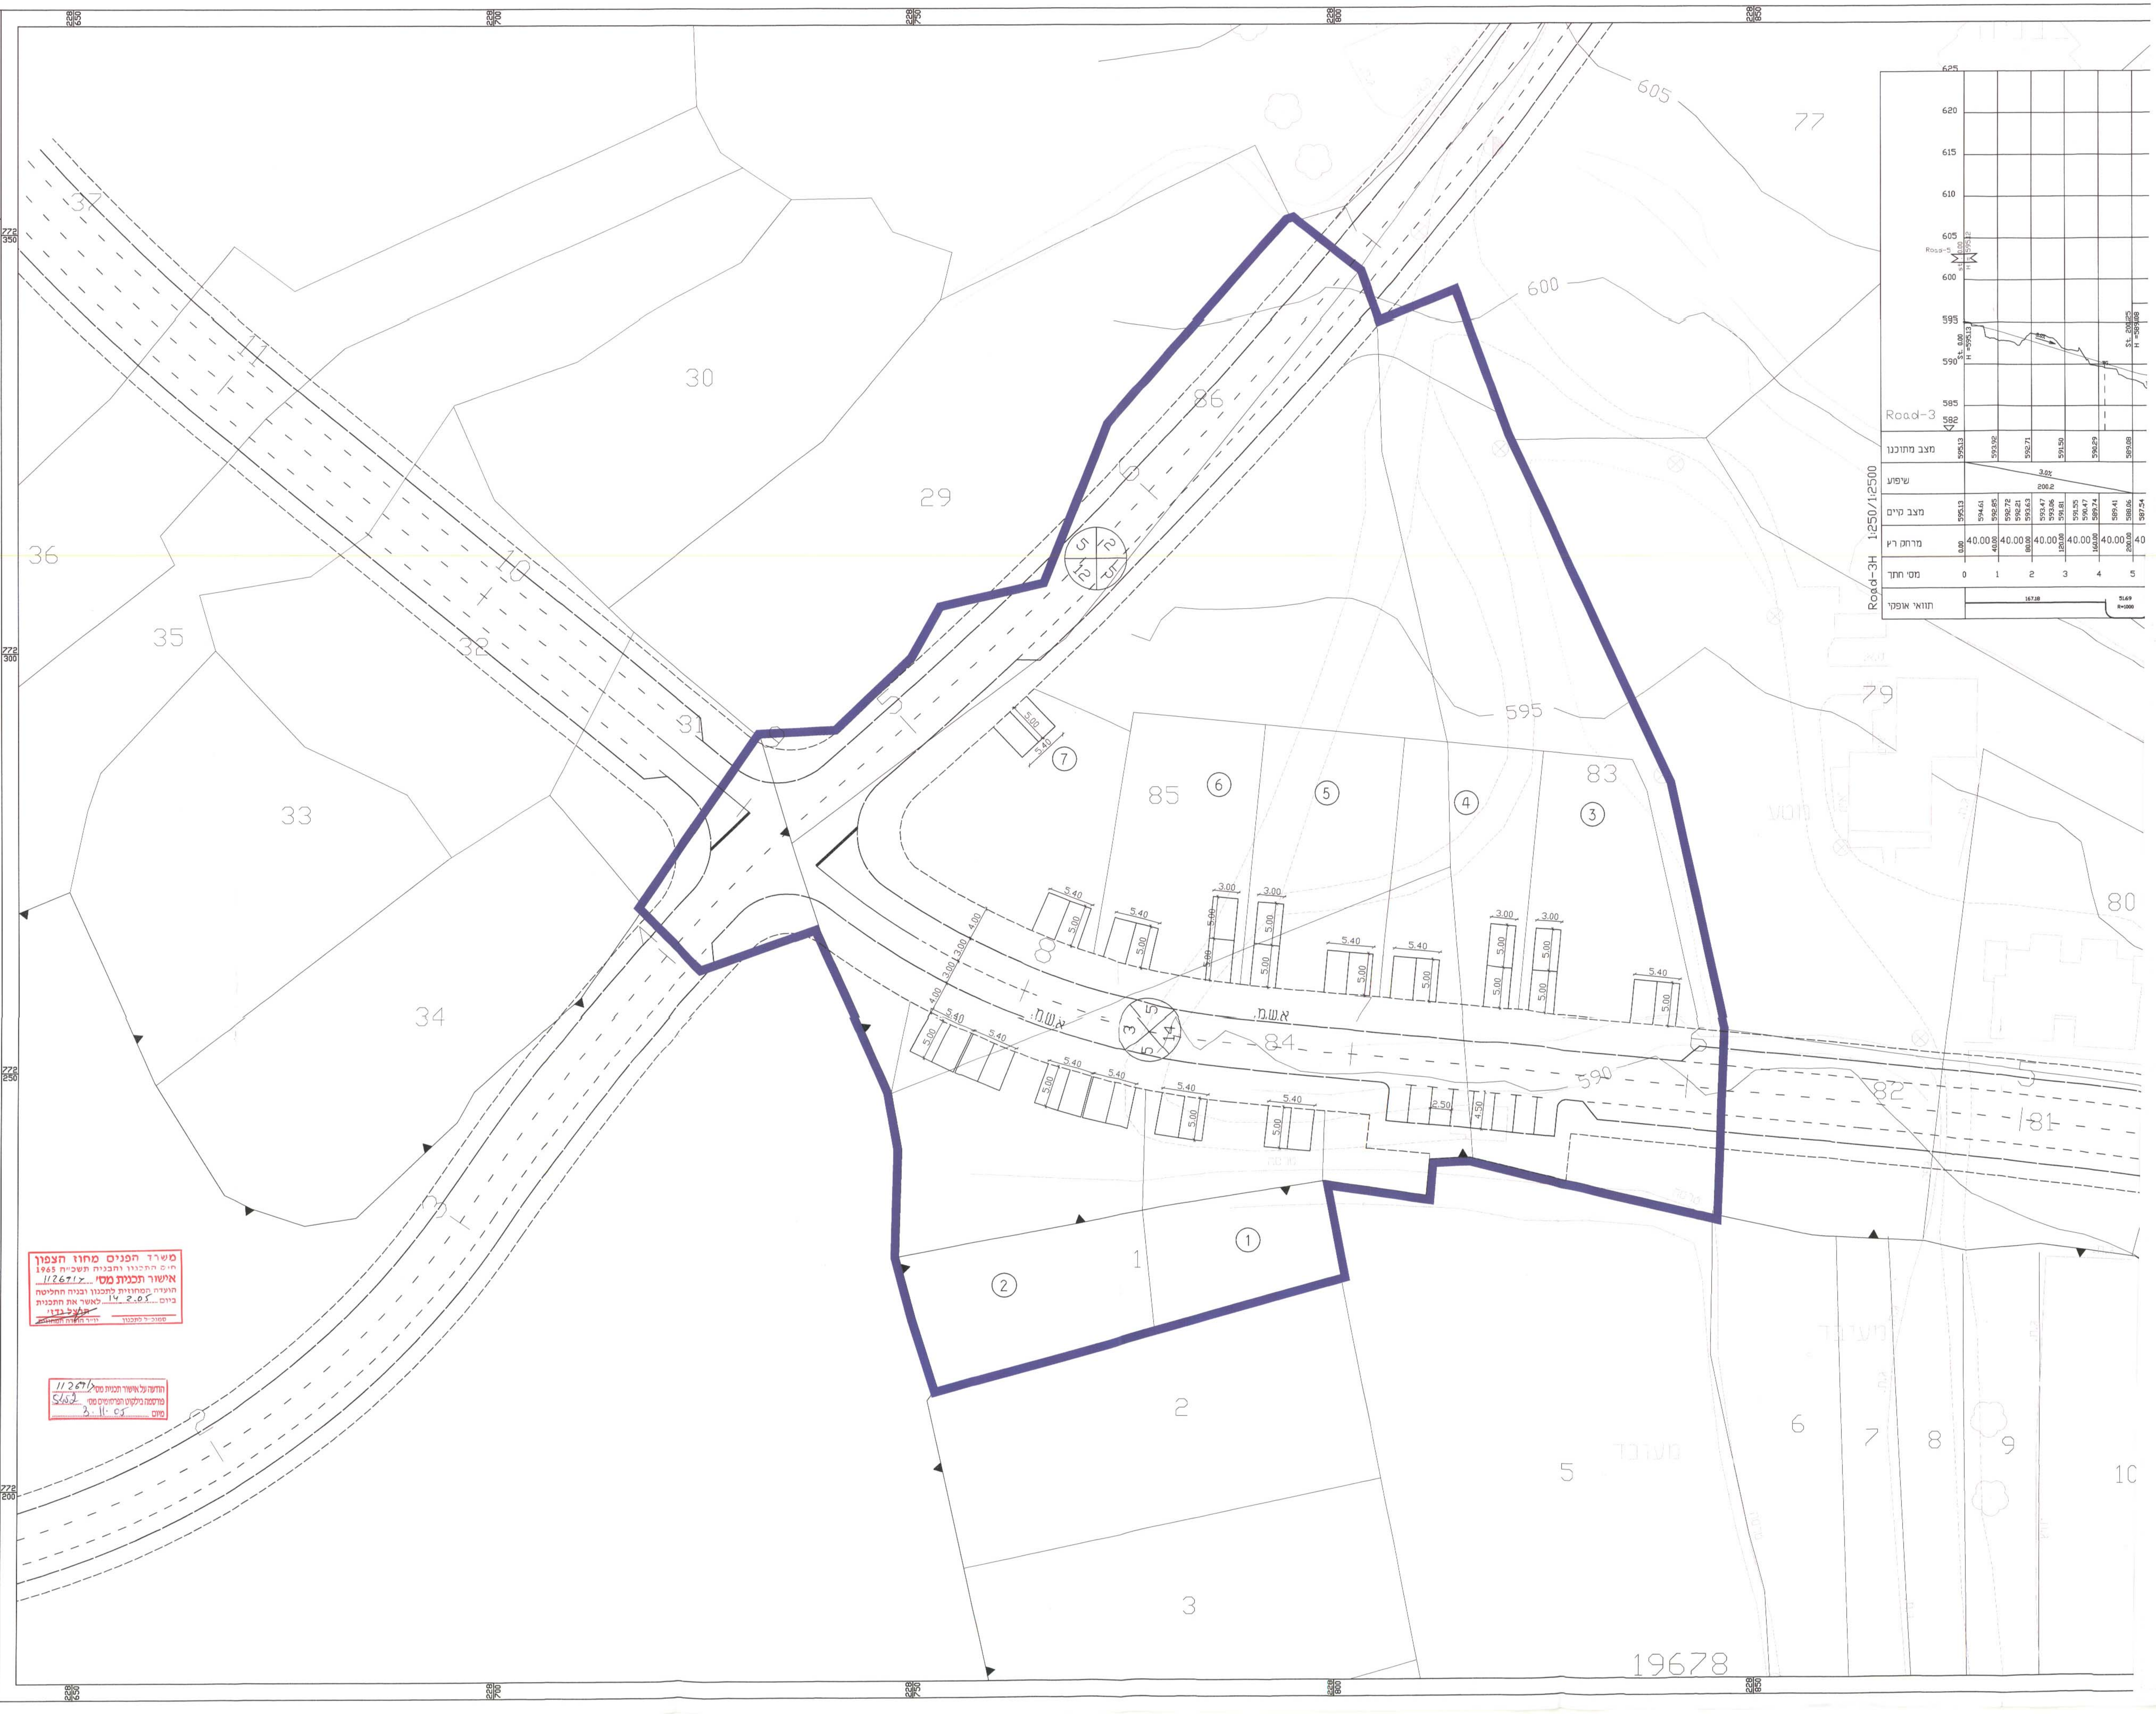
N
37
30
29
36
35
32
31
33
34
86
85
84
83
77
79
80
82
181
1
2
3
5
6
7
8
9
10
19678
605
600
595
590
① ② ③ ④ ⑤ ⑥ ⑦
5.40
5.00
3.00
4.00
2.50
4.50
א.ש.מ.
772/350
772/300
772/250
772/200
Road-3
Road-5
Road-3H 1:250/1:2500
625
620
615
610
605
600
595
590
585
582
St. 0.00 H =595.13
St. 200.25 H =589.08
3.0%
מצב מתוכנן
שיפוע
מצב קיים
מרחק רץ
מסי חתך
תוואי אופקי
595.13
593.92
592.71
591.50
590.29
589.08
200.2
594.61
592.85
592.72
592.21
593.63
593.47
593.06
591.81
591.55
590.47
589.74
589.41
588.06
587.54
0.00
40.00
80.00
120.00
160.00
200.00
0 1 2 3 4 5
167.18
51.69
R=1000

משרד הפנים מחוז הצפון
חוק התכנון והבניה תשכ״ה 1965
אישור תכנית מסי׳ 1126717
הועדה המחוזית לתכנון ובניה החליטה
ביום 14.2.05 לאשר את התכנית
יו״ר הועדה המחוזית
סמנכ״ל לתכנון

הודעה על אישור תכנית מסי׳ 1126717
פורסמה בילקוט הפרסומים מסי׳ 5452
מיום 3.11.05

הערות ושינויים

מס׳	תאור	תאריך
1	תיקון הערות מ.מ. פסוטה	29.05.05

- המבצע אחראי לבדיקת ולהתאמת המידות באתר ועליו להודיע למפקח ולמתכנן על כל טעות או אי התאמה בטרם ימשיך בעבודתו.
- המתכנן הינו בעל זכויות יוצרים בתוכנית זו ואין לעשות שימוש כלשהו בתוכנית וברעיונות הגלומים בה ללא קבלת הסכמה בכתב.
- אין לקבוע את המידות על ידי מדידה מתוך שרטוט זה.
- באחריות הקבלן לבקר את המידות בעת הביצוע במקום.

לעיון	לאישור	למכרז	לביצוע
○	◉	○	○
	29.05.05		

המזמין :

מ.מ. כפר פסוטה

שם הפרויקט :

כפר פסוטה-יעוץ לת.ב.ע.

שם התוכנית :

נספח תנועה

תכנן:	ישראל	ביקר:	ישראל
שרטט:	ישראל		
קנ.מ.	1:250	תאריך:	10.97
מספר תוכנית	378-0-1	מהדורה:	1

מתוף מהנדסים
מחקר תכנון ופקוח בהנדסת תחבורה
מצפה טל אל ד.נ. אשרת, 25167. טל: 04-9965825
פקס: 04-9560199