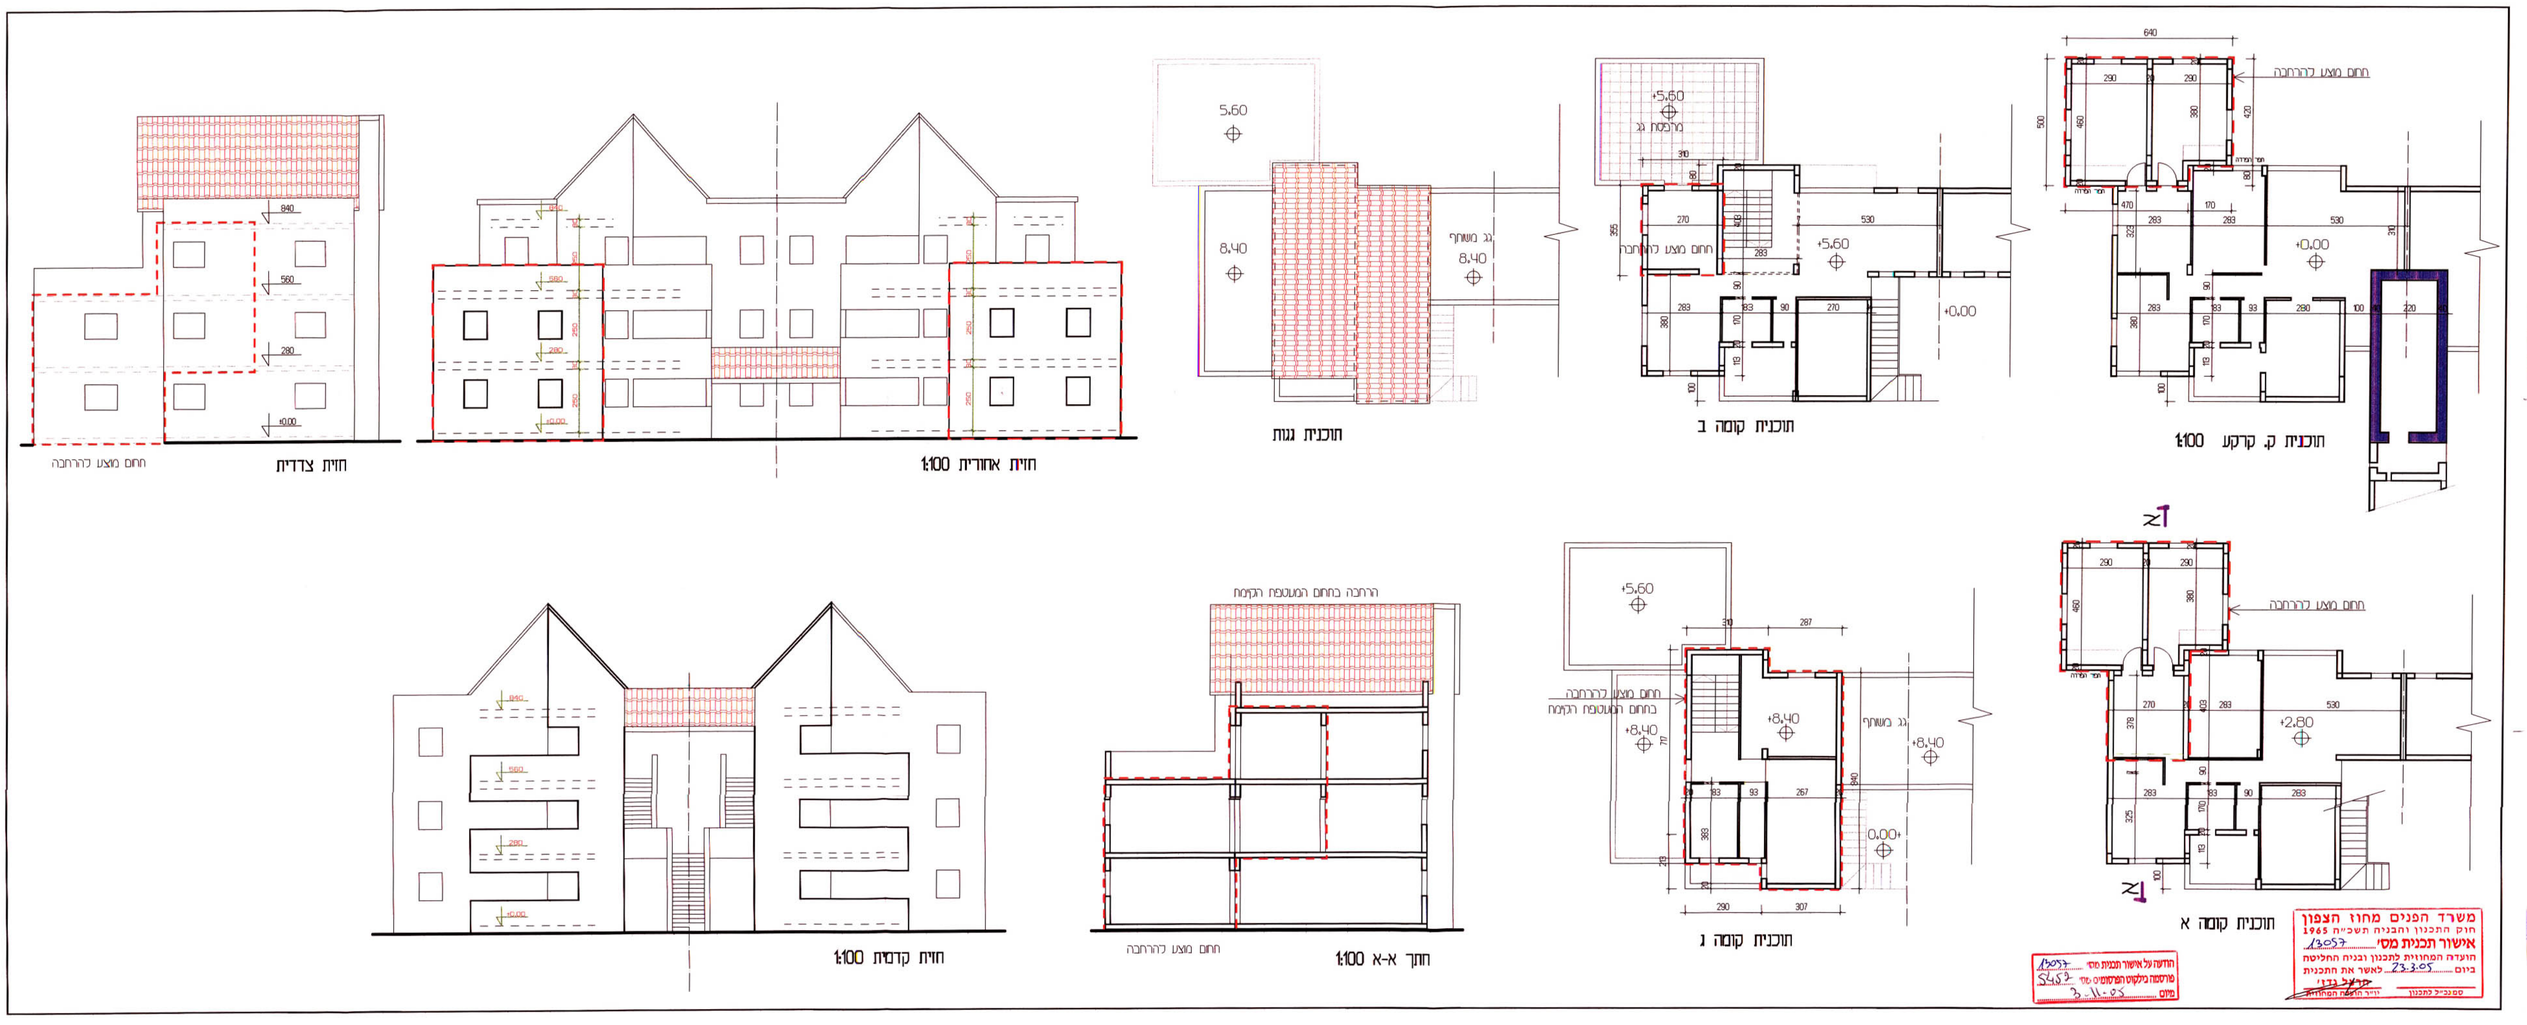

D

טיפוס רסקו -4 קומות

נספח בינוי לתוכנית ג/13057