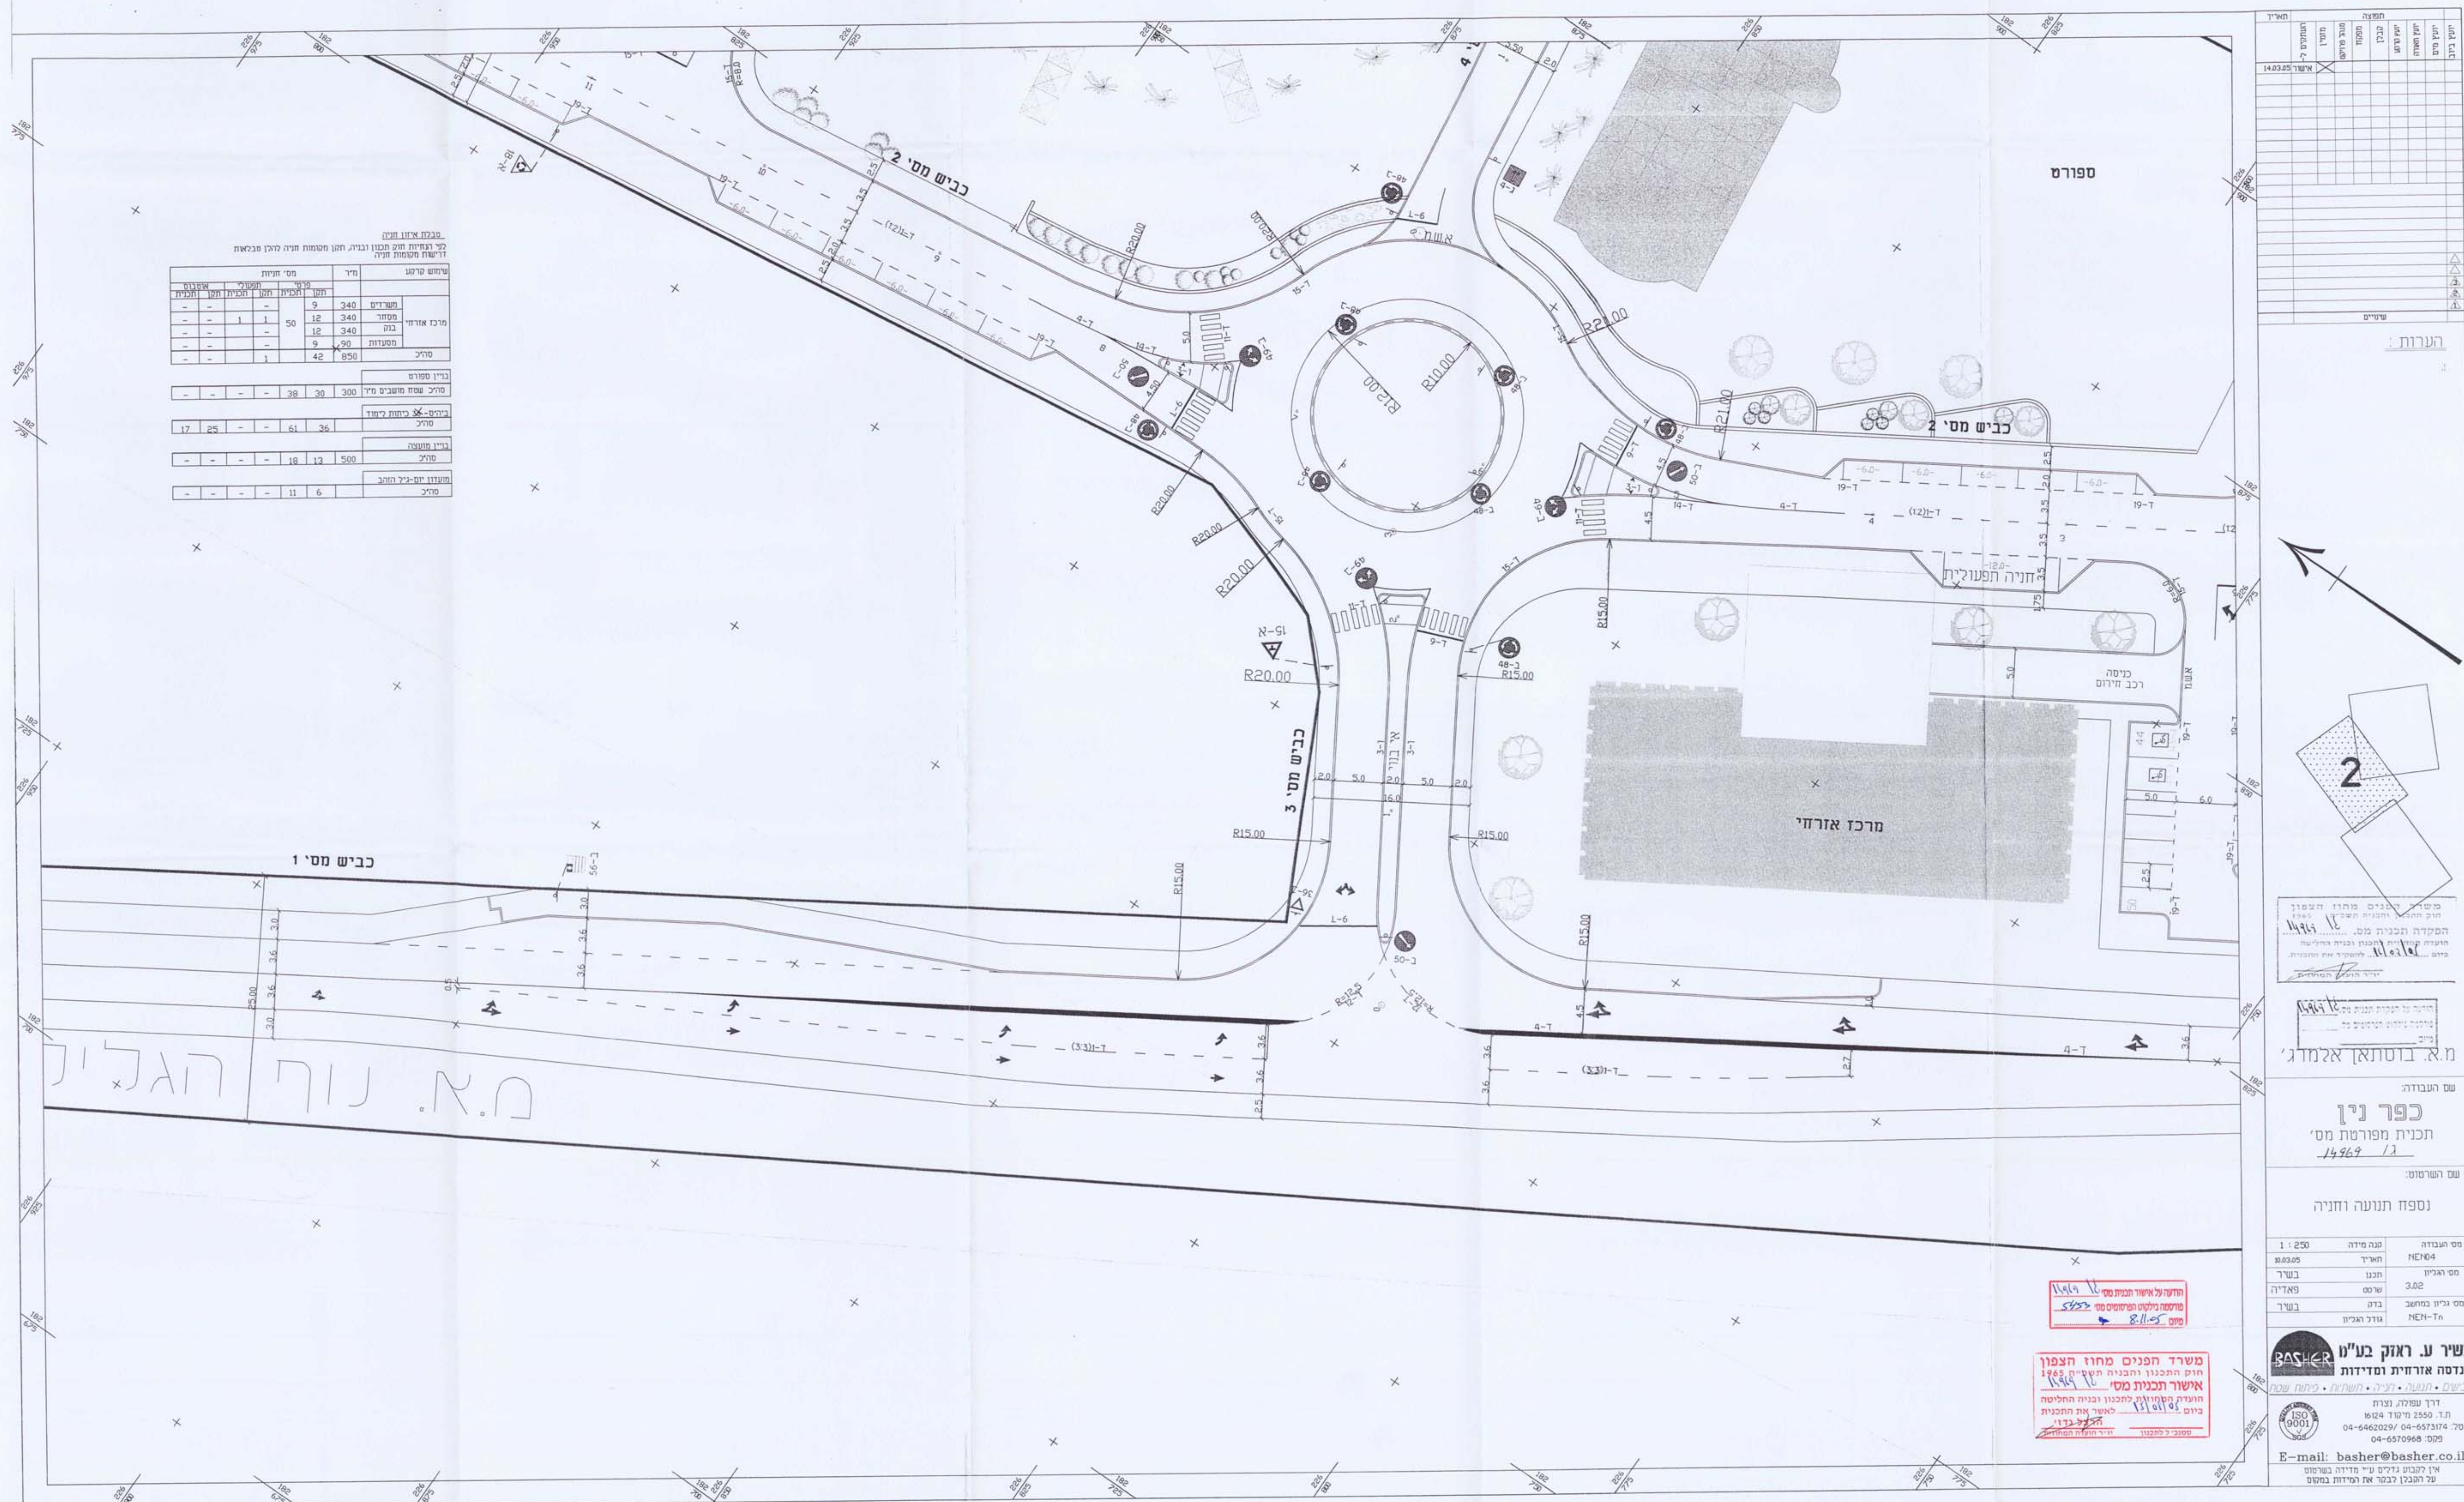


[illegible]

הערות:

משרד המסים מחוז הצפון
חוק המכס וההגנה המסית
1965
14969 18
הפקדת תכנית מס.
הועדה המימית (תכנון וכספי החלטה)
יום 11.03.68
למפקד את התכנית.
י"ר הועד המסית

14969 12

מ.א. בוסתאן אלמדג,

שם העבודה:

כפר נין

תכנית מפורטת מס'
14969 /ג

שם הפרט:

נספח תנועה וחניה

מס העבודה	מנה מידה	1 : 250
NE-N04	חציר	0.05 מ"מ
מס רגליו	חכנו	בשר
3.02	שטס	פאדיה
מס גליו במחשב	בדק	בשר
NE-N-Tn	גודל רגליו	

BASHER שיר ע. ראזק בע"מ
נדסה אזרחית ומדידות

ישיבים • תנועה • חנייה • חשתי • פירות שבת
 דרך עפולה וצרת
 ת.ד. 2550 מיקוד 16124
 טל: 04-6462029 / 04-6573174
 04-6573068

E-mail: basher@basher.co.il
אין להבוע גדלים ע"י מדידה בשרטוט
על השביל לבקר את המידות במשקל