


משרד הפנים מחוז הצפון
 חוק התכנון והבניה תשכ"ה 1965
אישור תכנית מס' 3078-9-2
 הועדה קמו"מ וז"ל לתכנון ובניה החליטה
 ביום 22.11.05 לאשר את התכנית
 חתום: **דני**
 סמכ"ל לתכנון וי"ר הועדה המחוזית

הודעה על אישור תכנית מס' 3078-9-2
 פרסמה בילקוט הפרסומים מס' 5461
 מיום 22.11.05

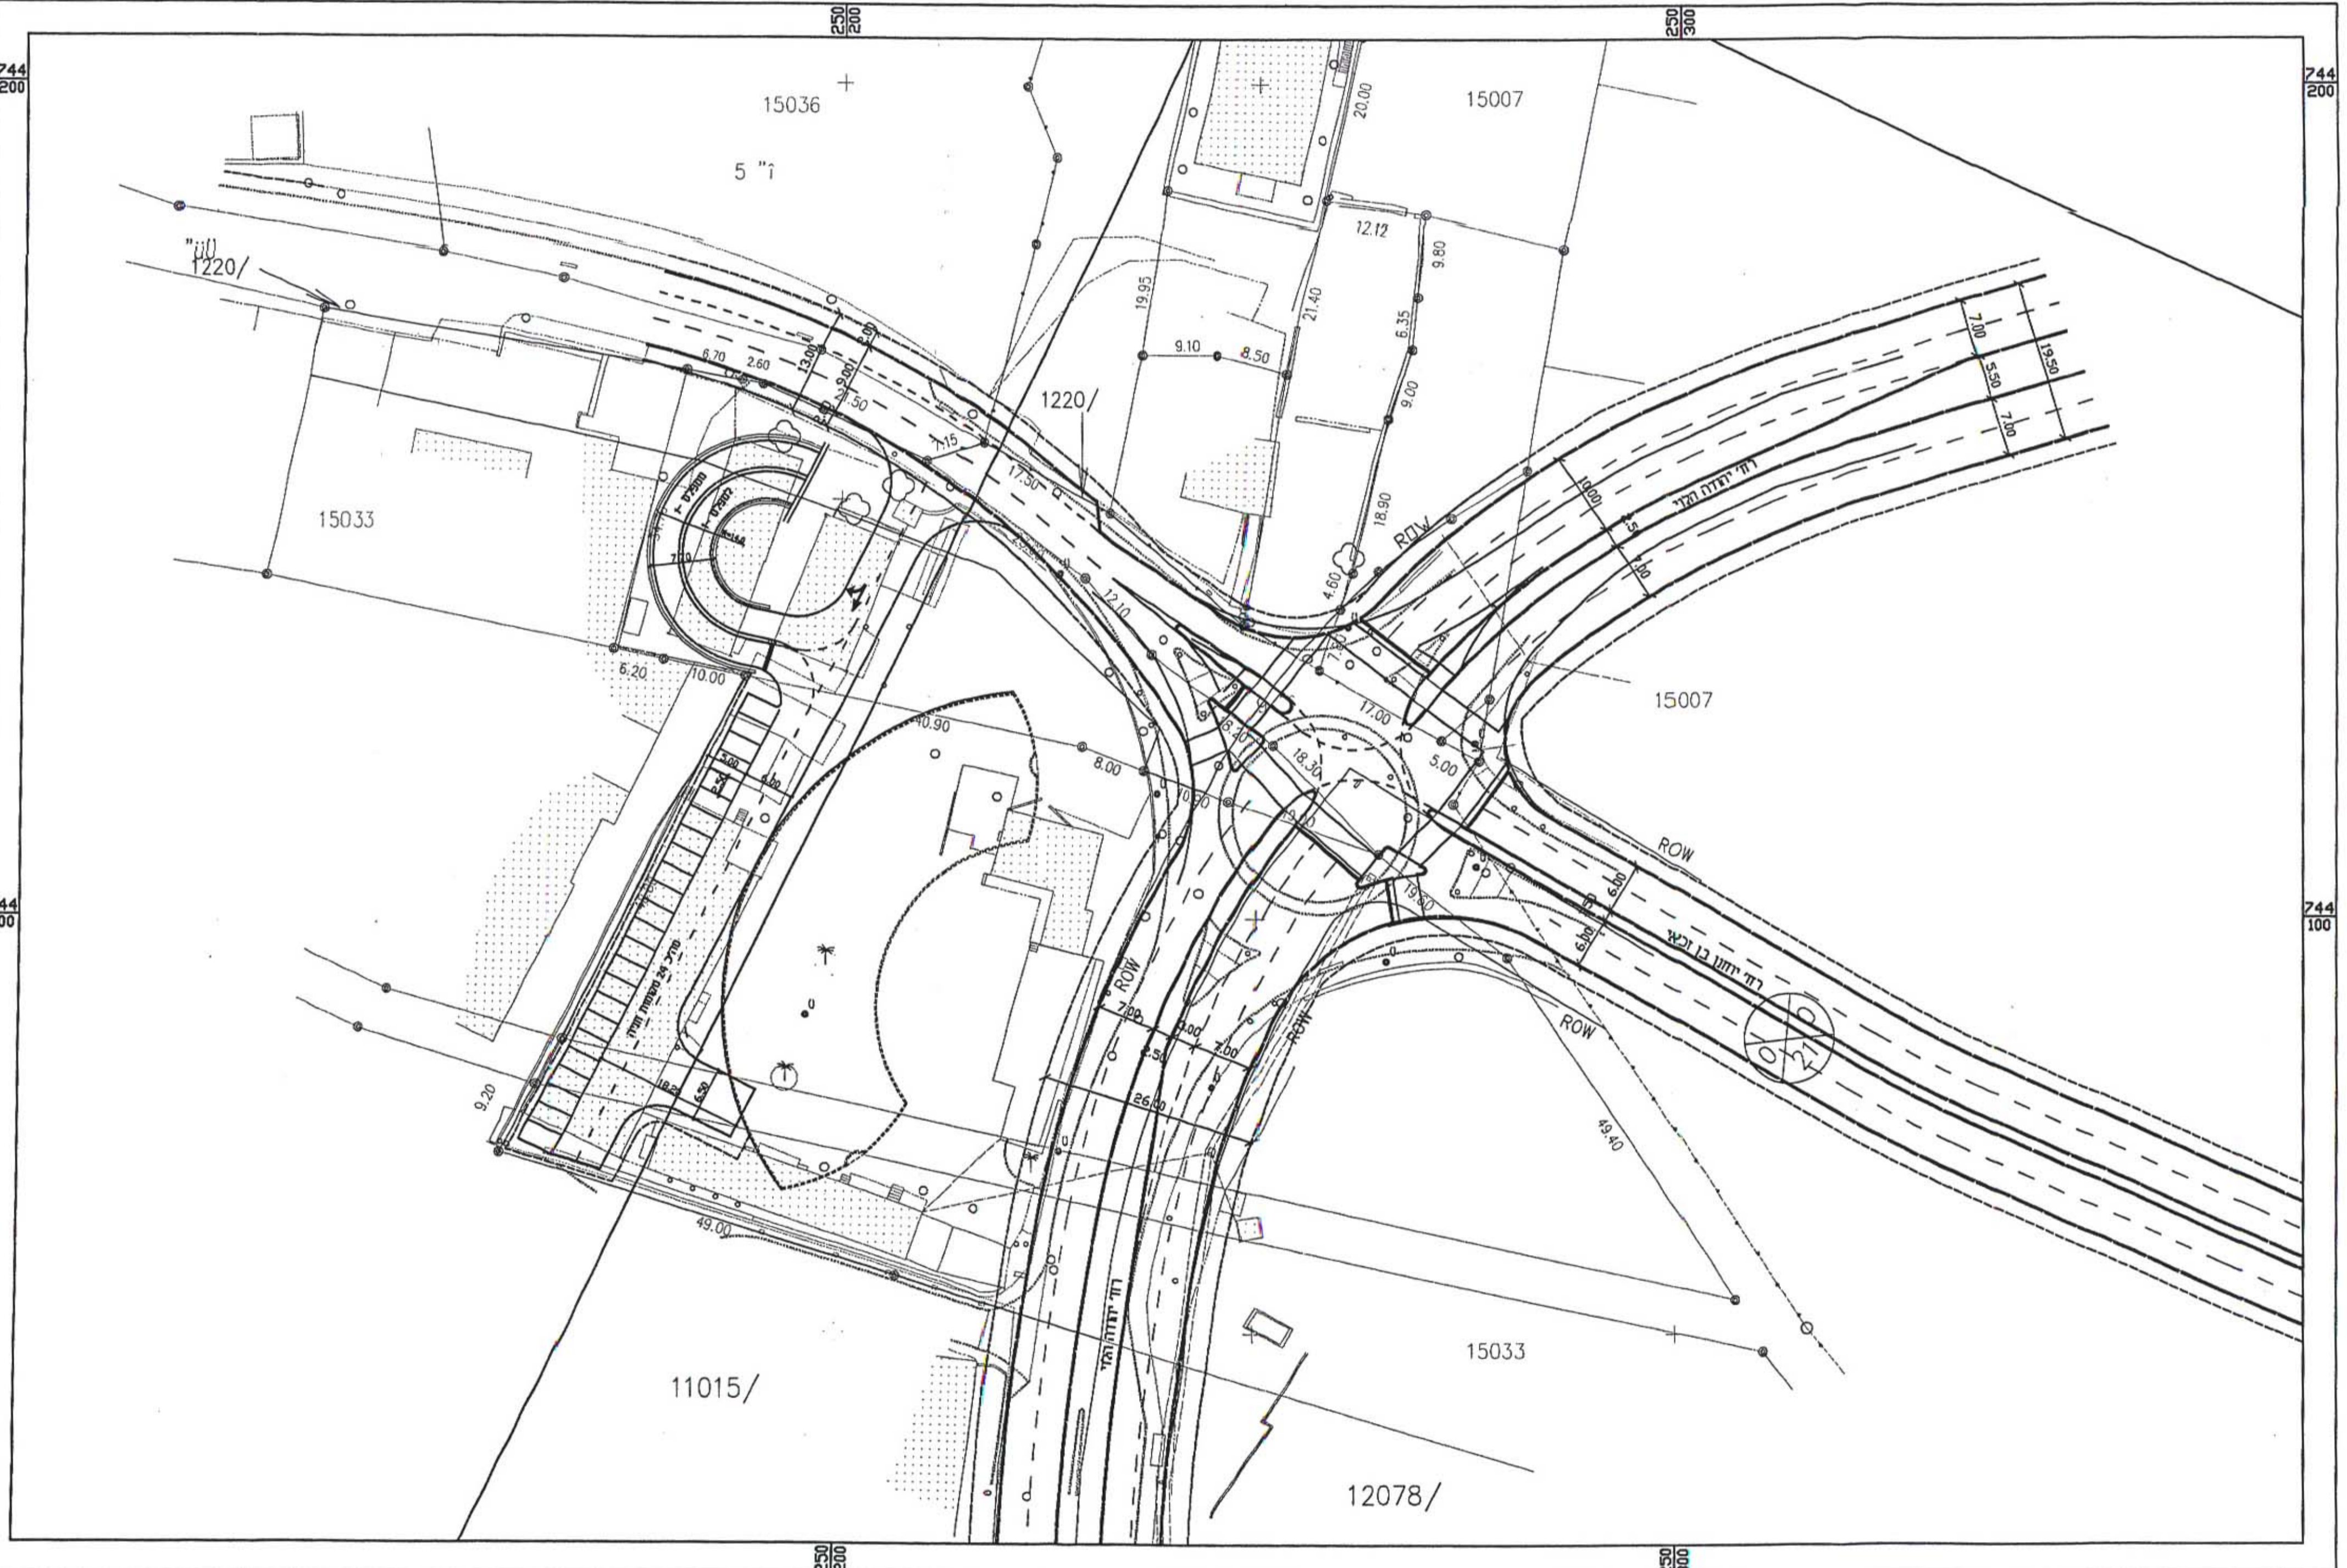

אינ"ל אלי אסיף
 מהנדס תחבורה
 מ.ר. 40972

Handwritten signature

מס' תאריך	הערות ושינויים	תאריך

התוכנית מיועדת לבניית ולתחזוקת היחידות באזור ועליו להודיע למשקל ולתוכנו
 כל שינוי או שינוי בתוכנית יישיר באמצעות המשרד הממונה.
 - תוכנית זו בעל זכויות יחידים בתוכנית זו והן לעשות שימוש כמש"ב בתוכנית
 ובעניינים המנוגדים לה לא יקבלו עסקאות בתוכנית.
 - אין לעבוע את היחידות על ידי פנייה בנפרד משרשה זה.
 - באו"מ תוכנן לבקש את היחידות בנפרד ובתוכנית בתוספת.

לעיון	לאישור	למכרז	לביצוע
<input checked="" type="radio"/>	<input type="radio"/>	<input type="radio"/>	<input type="radio"/>

תאריך: 24.06.04

עיריית טבריה

שם הפרויקט: **עיריית טבריה**

שם העובדים: **נספח תנועה וחניה קומת קרקע רחבי יחודה הלוי תכנון עתידי**

מס' תוכנית	מחוזות	מס' תאריך	מדינה
3078-9-2	0	24.06.04	ישראל

ד.א.ל. - תחבורה ותנועה בע"מ
 רח' רדושה 3, ת.ד. 85
 סידת הכרמל, 30200
 04-8577355
 04-8577366