


ימוד מבנה	פירוס	מקום חניה אחד לרכב פרטי (כפי תקן)	סה"כ השטח	סה"כ מקומות חניה דרושים	מקום חניה תפעולית (כפי תקן)	סה"כ מקומות חניה תפעולית
מסחר 2324 מ"ר	חנויות בין עד 500 מ"ר	לכל 30 מ"ר	500	17	לכל 500 מ"ר	1
	בין 500 ל-2000 מ"ר	לכל 35 מ"ר	1000	43	לכל 700 מ"ר	2
	בין 2000 ל-10000 מ"ר	לכל 45 מ"ר	324	7		
סה"כ +		+		67 +		3

18887 שגל

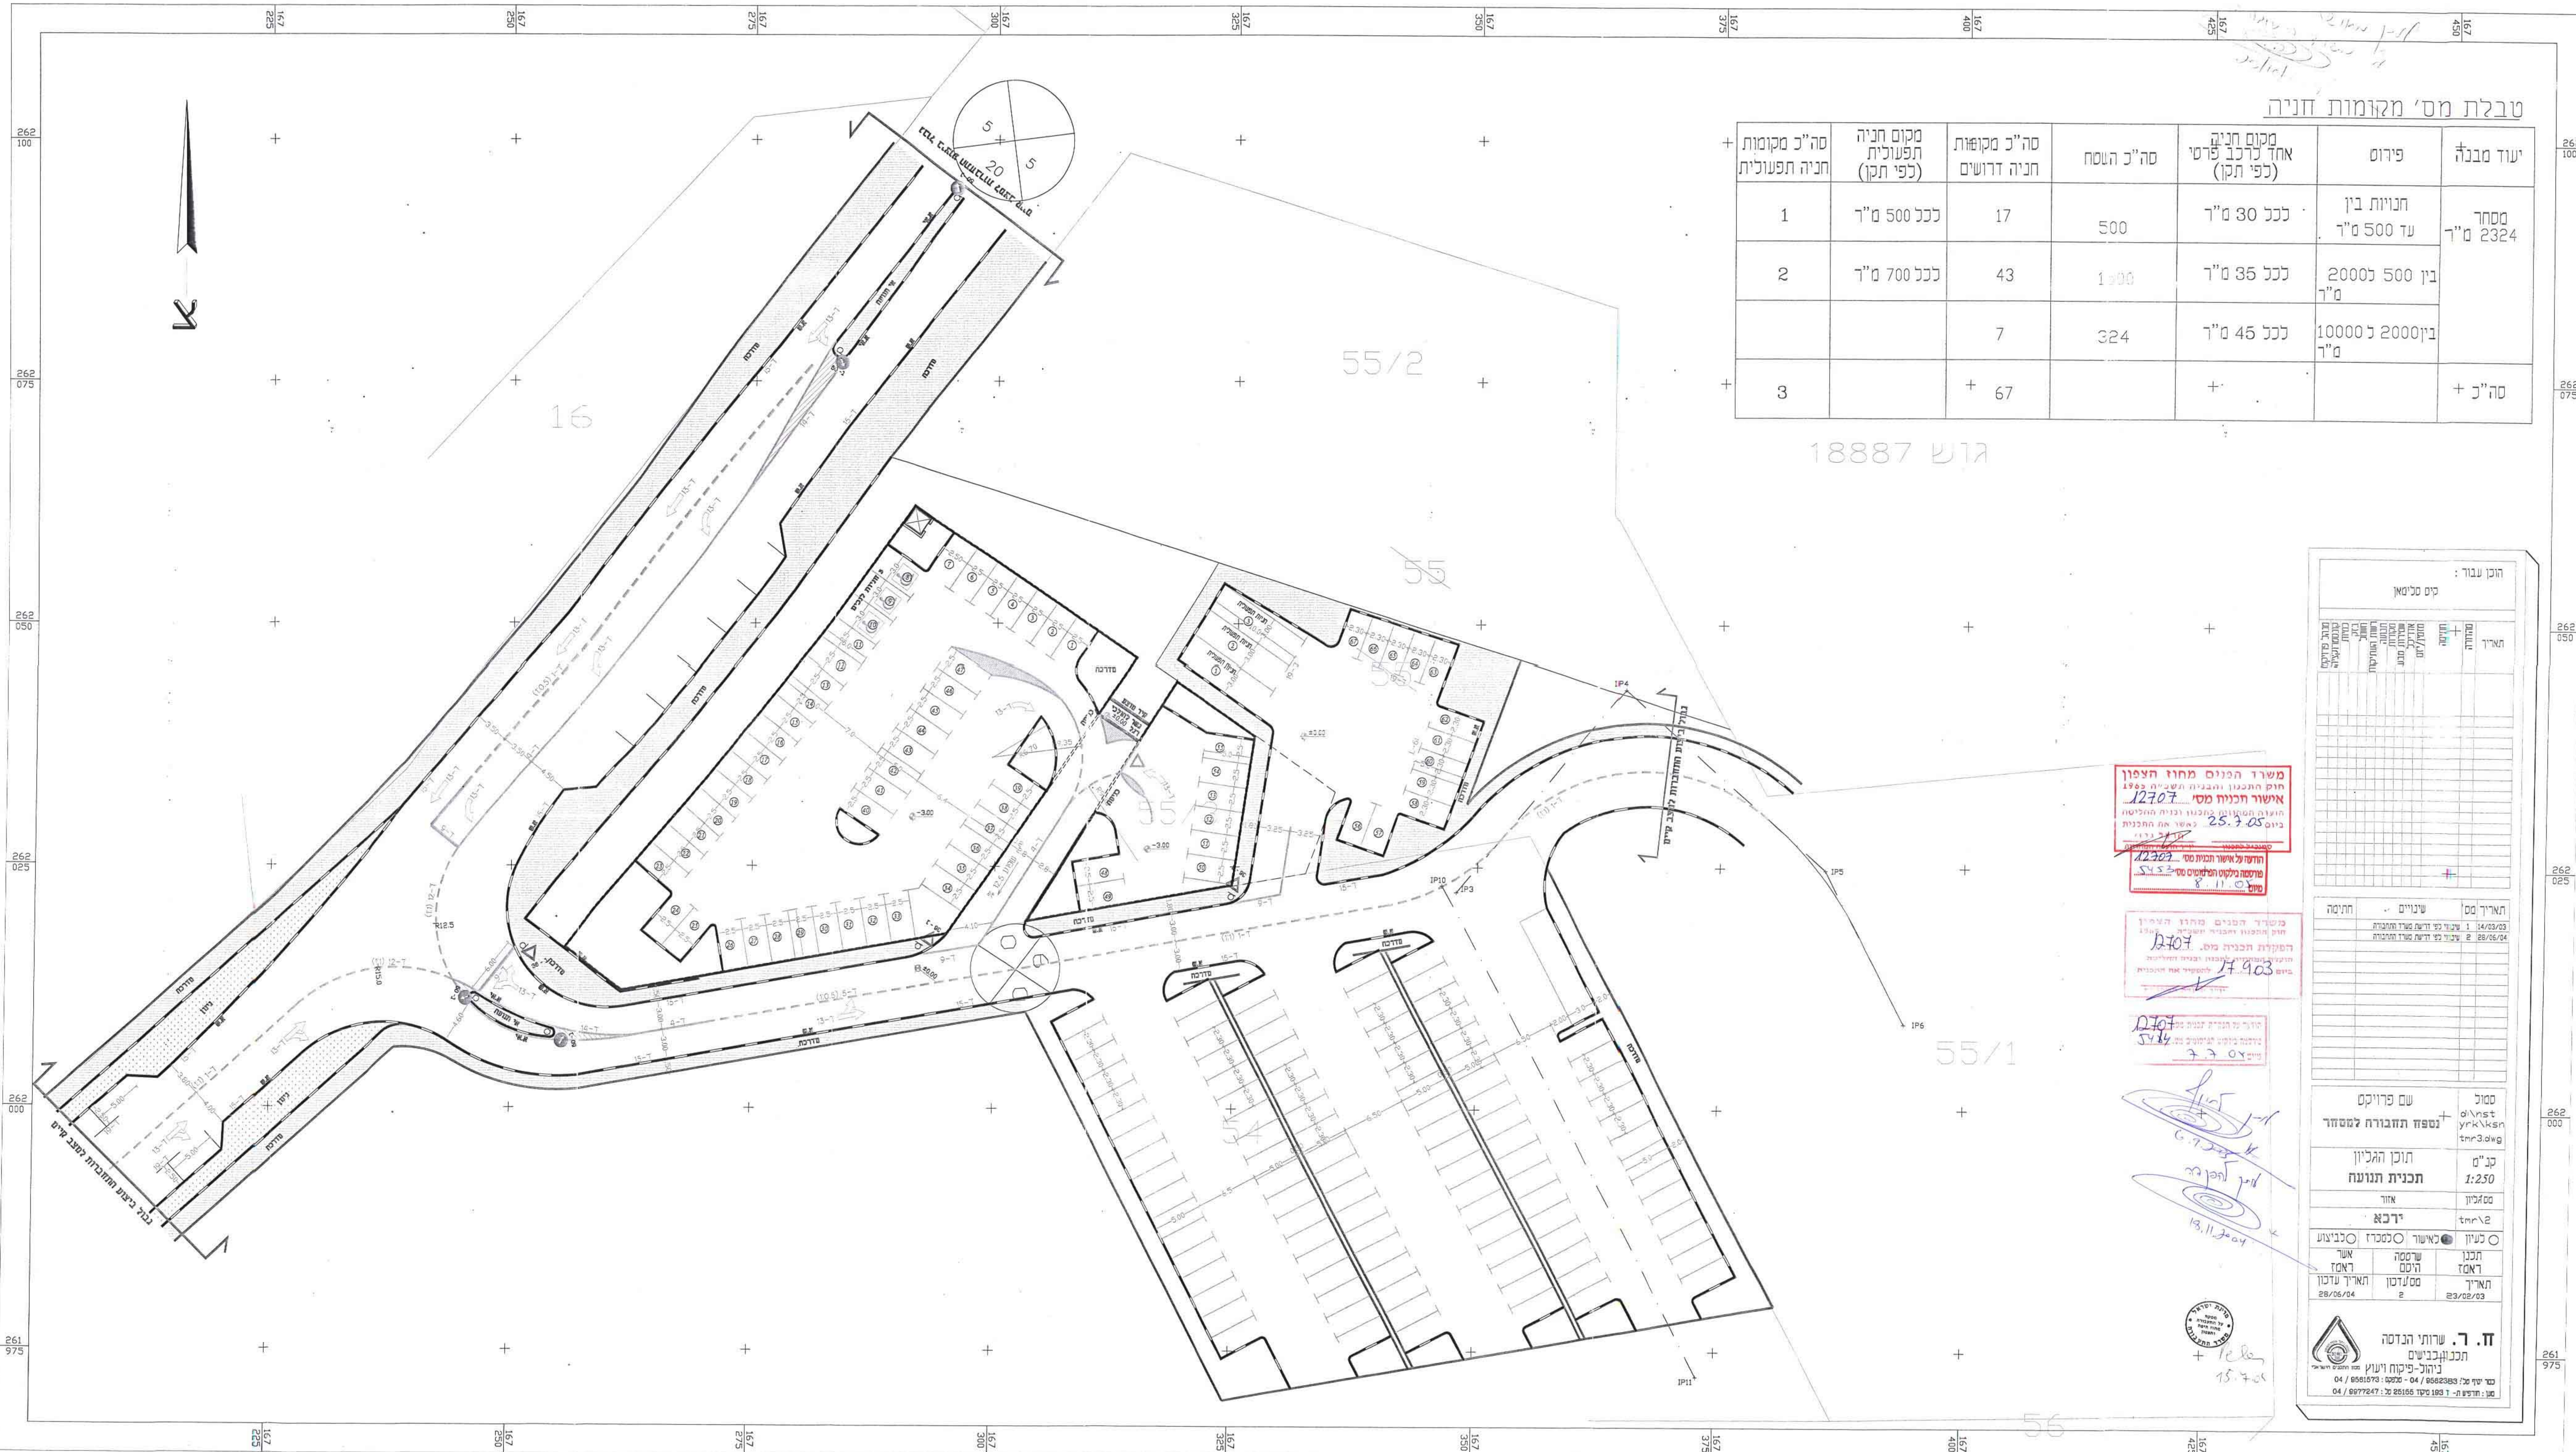

משרד הפנים מחוז הצפון
חוק התכנון והבניה תשי"ב 1962
12707 אישור תכנית מסי
העזרה המטרית בתכנון ובניה החליטה
25.7.05 בשם
1973
משרד הפנים
12707 חידוש על אישור תכנית מסי
5453 פרמלה מילקוס השלמות מסי
8.11.05 מסי

מסדר המים מיום ה'טו'
יום ה'טו' המזרחי תשנ"ה
1975
מקדח הכנרת מ"א
קנין המזרחי תשנ"ה
מספר א"א המכונה
17903

12707
5484
7.7 0x

[illegible]