מחוז הצפון

מרחב תכנון מקומי - גבעות אלונים

תחום שיפוט מוניציפלי - מ.מ. כפר מנדא

נספח בינוי לתכנית מפורטת מס' ג/13473

שינוי יעוד מאזור חקלאי לאזור חקלאי מיוחד
לבניית לול - כפר מנדא

בעל הקרקע : חושאן מוחמד פדל
כפר-מנדא, מיקוד 17907, ת.ד. 654, טל' 04-9864555

יוזם התכנית : חושאן מוחמד פדל
כפר-מנדא, מיקוד 17907, ת.ד. 654, טל' 04-9864555

עורך התכנית : ט.טאהא מהנדס ומודד מוסמך, כפר-מנדא 17907, ת.ד. 486
פקס 04-9863408, טל' 04-9863410

שטח התכנית : 11.336 דונם

קנה מידה : 1:500

גושים וחלקות :

גושים	חלקות שלמות	חלקי חלקות
17567	43	

נספח בינוי

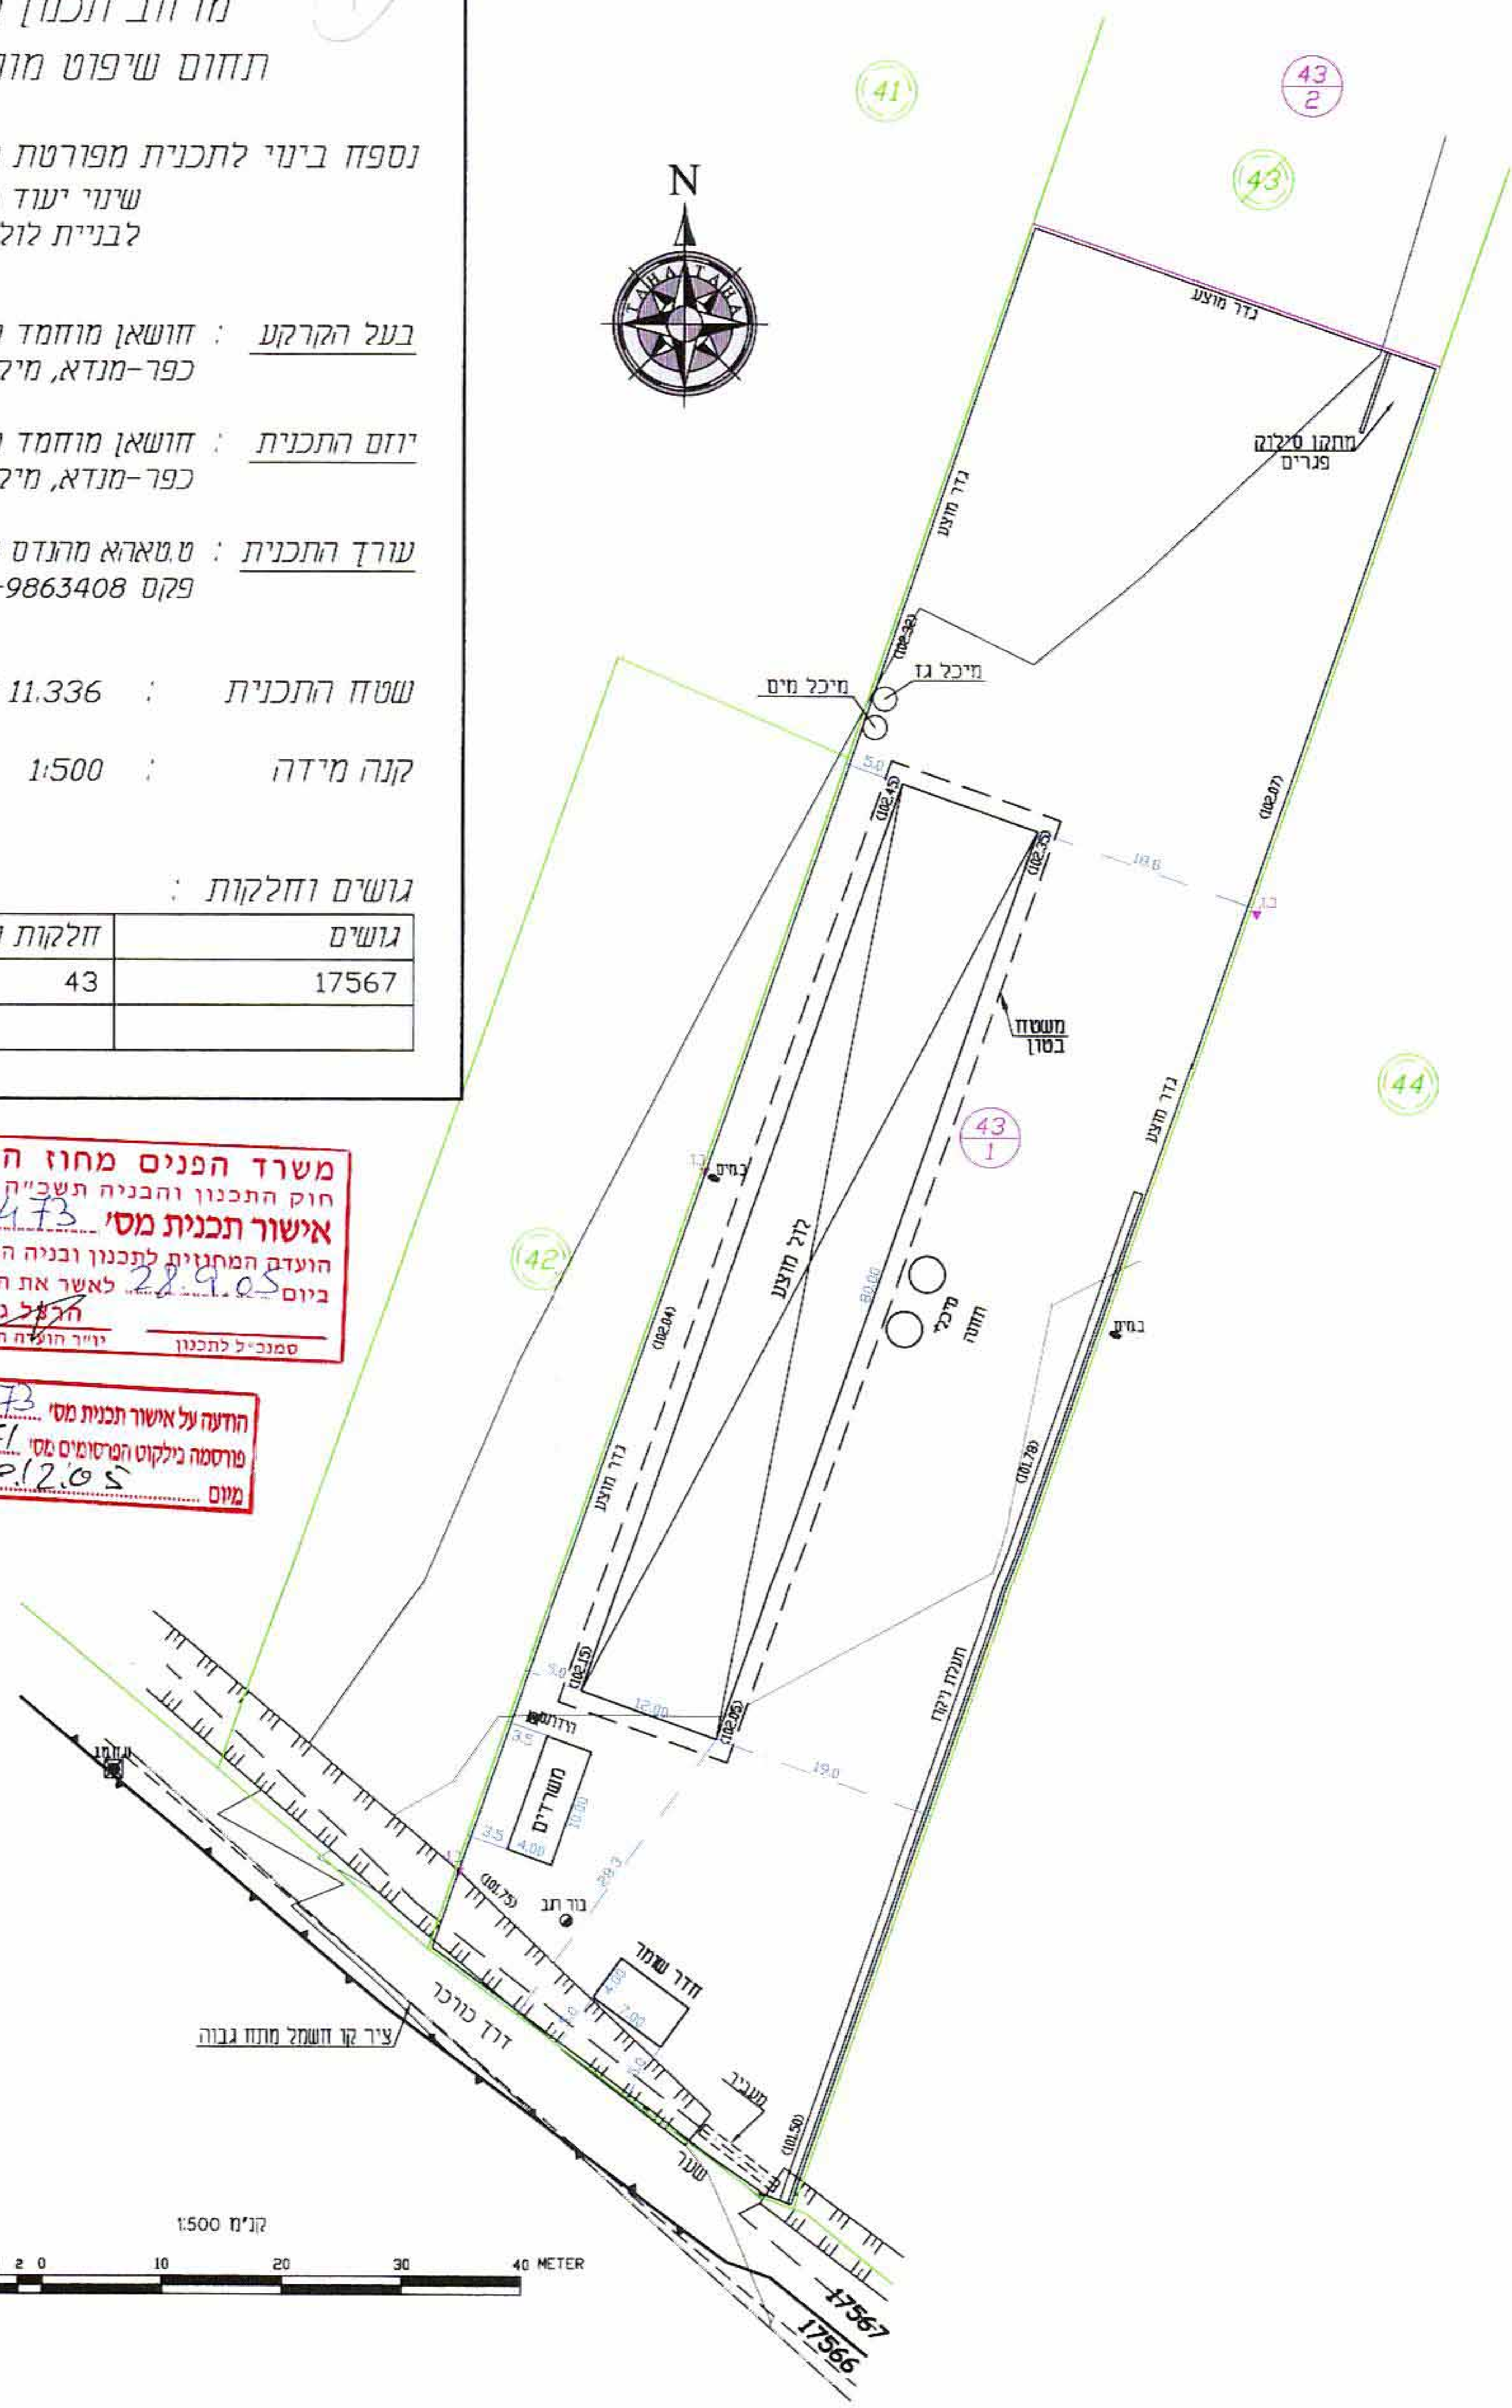

משרד הפנים מחוז הצפון
חוק התכנון והבניה תשכ"ה 1965
אישור תכנית מס' 13473
הועדה המחוזית לתכנון ובניה החליטה
ביום 28.9.05 לאשר את התכנית
סמנכ"ל לתכנון
יו"ר הועדה המחוזית

הודעה על אישור תכנית מס' 13473
פורסמה בילקוט הפרסומים מס' 5471
מיום 20.12.05