

נספח תנועה

קנ"מ 1:100


משרד הפנים כחוז הצפון
 חוק התכנון והבנייה נשכ"ח 1965
 15042 אישור תכנית מסי
 תחילת המנדט לתכנון ובניה החליטה
 21.9.05 לאשר את התכנית
 חו' 1577
 סג"ל לתכנון
 ר"ר הועד המחוזי

15042 חודעה על אישור חכירה מס'
 5478 שרשמה בלוקס חרסוכאביט מס'
 19.12.05 מיום

הנחיות לתנועה:

הסדרי תנועה, כניסה ויציאה בהתאם לתשריט.
 הסדרי חניה בהתאם לתשריט ולחישובים בסבלה.

חניה מתוכננת	דרגות חניה לפי תקן קיים	שטחי בניה		שמוש הרקרקע
		שטחי שירות - מ'ר	שטחים עיקריים (גמ) - מ'ר	
8	8		$(4 \times 2 \times 103) = 824.0$	מגורים
			-----	מחסן
	---	211.0		קומת עמודים
	---	$(4 \times 2 \times 7) = 56.0$		ממד
	---	$(5 \times 17) = 85.0$		מבואת וחדרי מדרגות
				מתקנים ומערכות טכניות
8	8	352.0	824.0	סה"כ שטחי בניה
			1176.0	

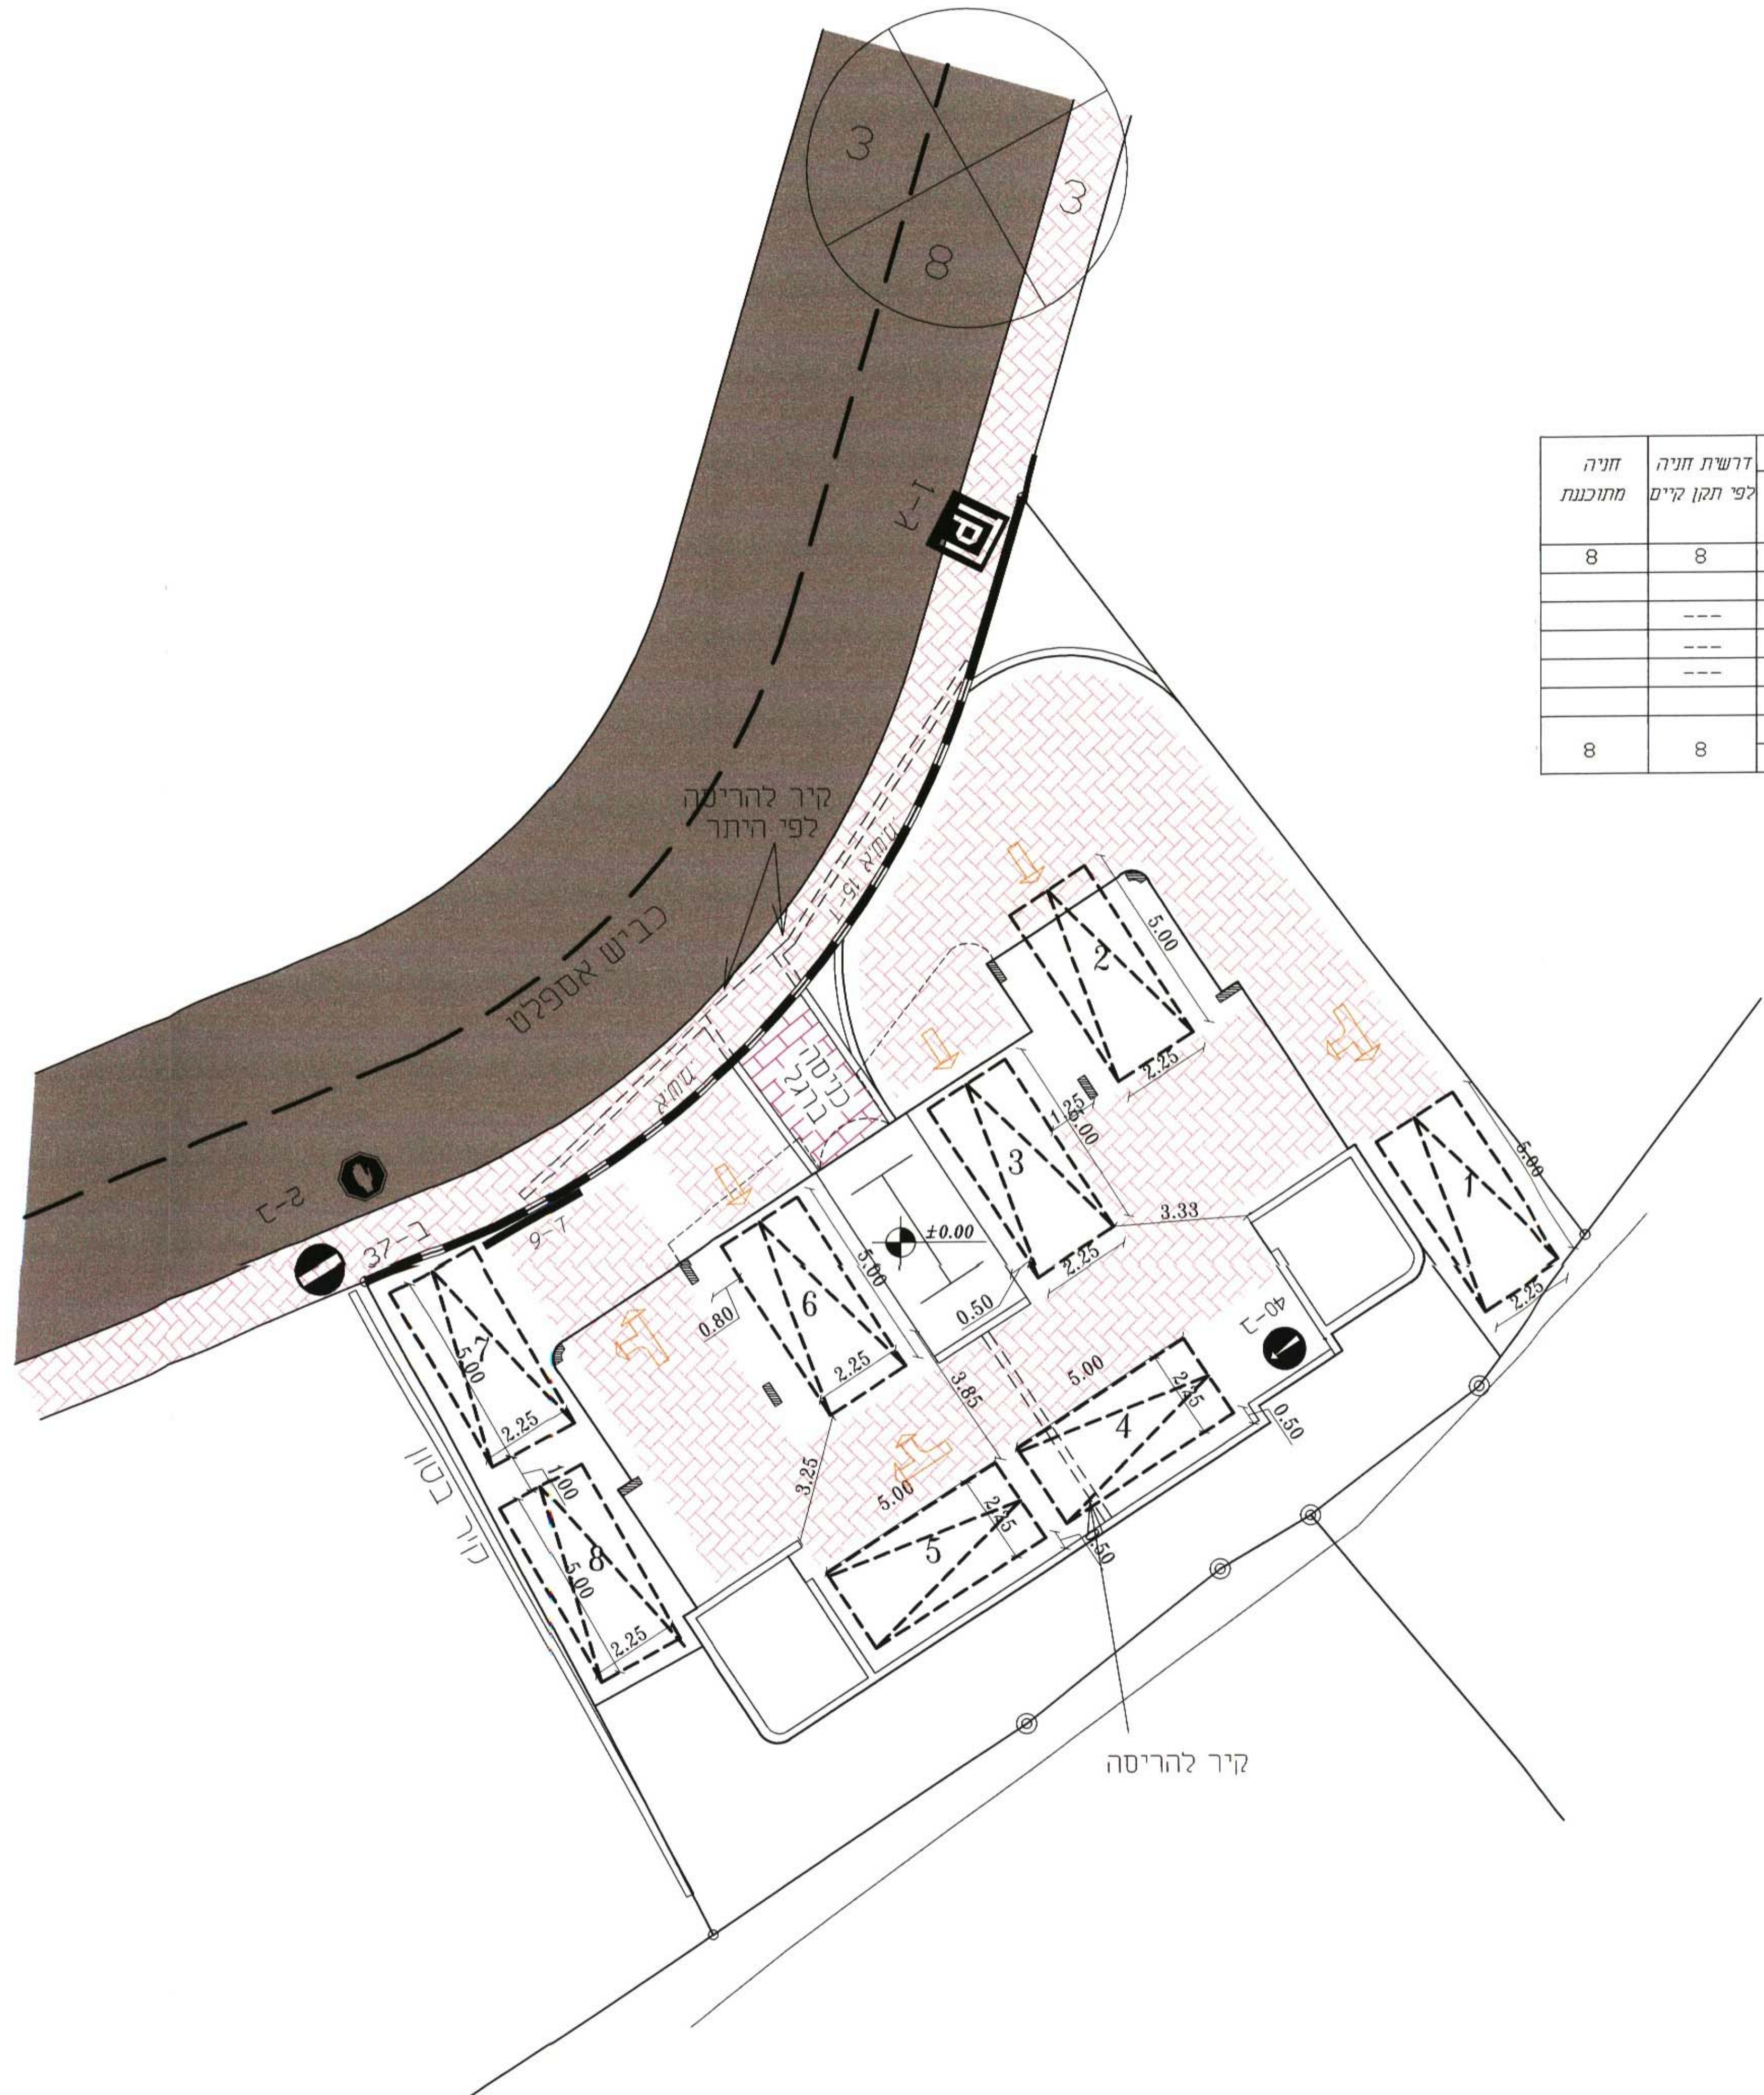

הערה:
 1- מספר קומות מגורים: 4
 2- מספר דירות בכל קומה: 2
 3- מספר דירות בכל הקומות: 8

נ.ב. הנדסה ומדידות
 ייעוץ תחבורה
 נצרת, 609812 טיקוד 16096 נייד: 051-447131

פרויקט: בית מגורים משפחתי
 תכנית מפורטת מס' ג/15042

שם תכנית: תנועה וחניה

מקום: נצרת
 גוש: 16532
 חלקה: 1 מגרש: 22

מס' גליון: TNU-02
 קנה מידה: 1:100
 תאריך: 10/05/2005

לעיון
 לאישור
 לביצוע