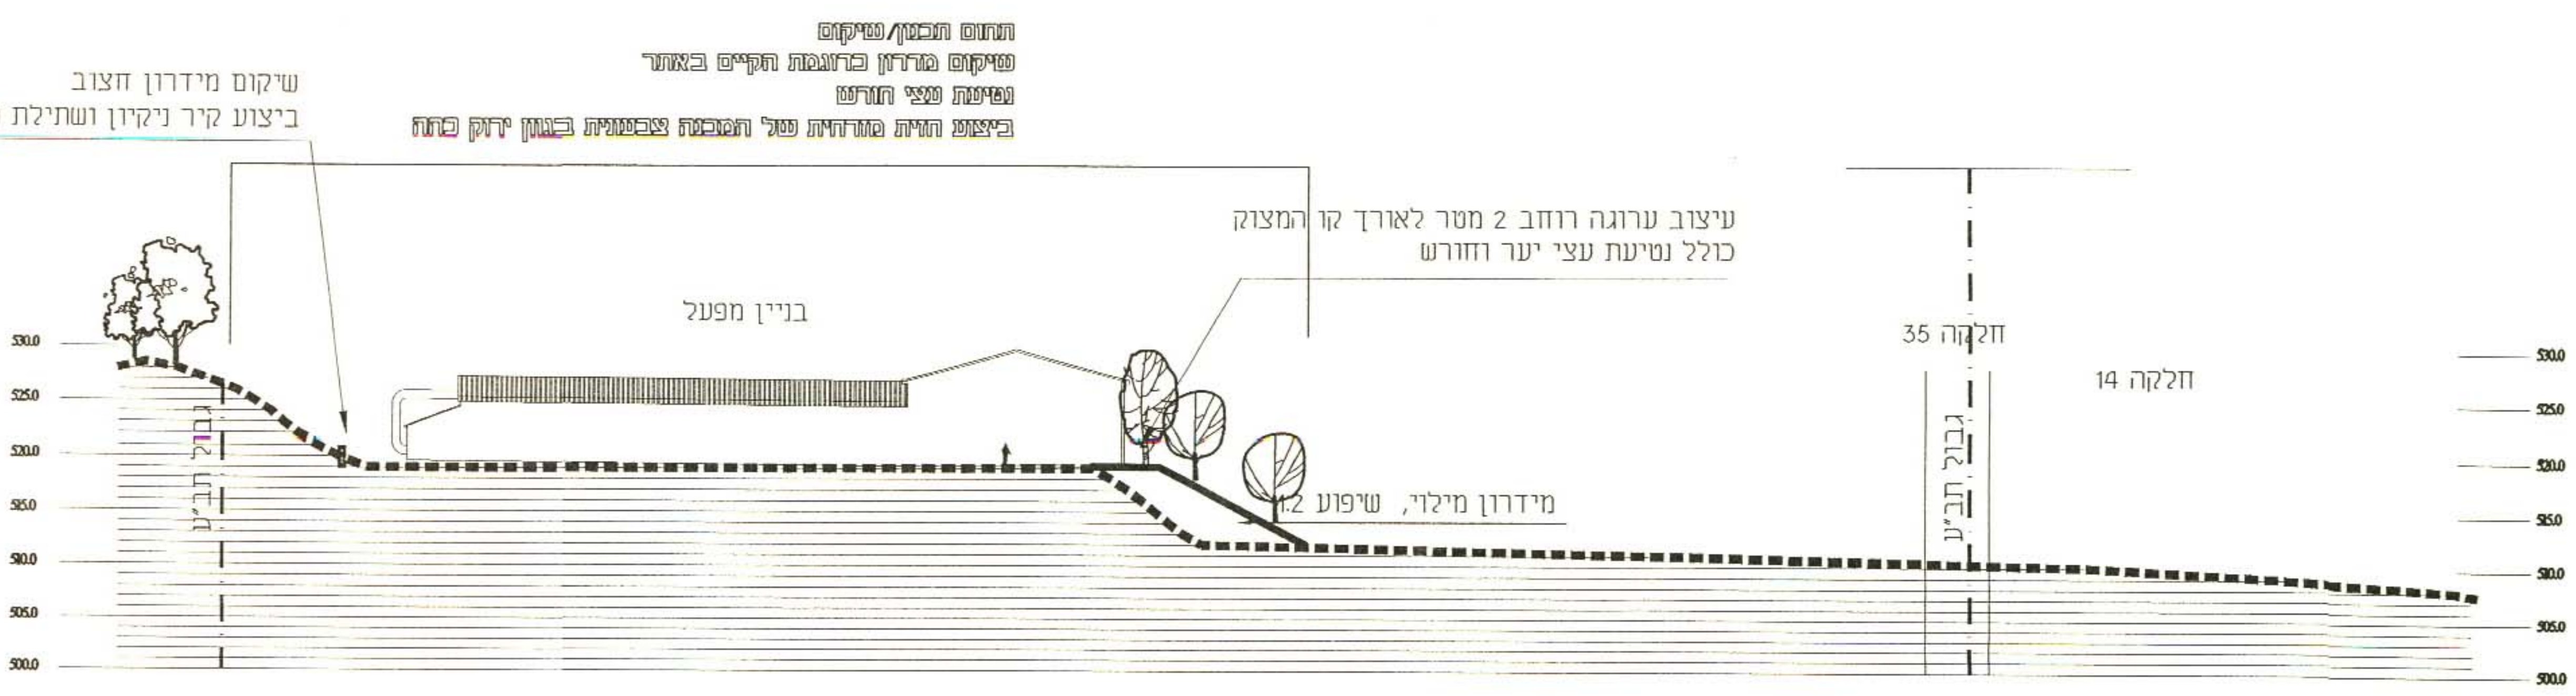
תחום תכנון/שיקום
שיקום מדרון כדוגמת הקיים באתר
נטיעת עצי חורש
ביצוע חזית מזרחית של המבנה צבעונית בגוון ירוק כהה
שיקום מידרון חצוב
ביצוע קיר ניקיון ושתילת מטפסי
עיצוב ערוגה רוחב 2 מטר לאורך קו המצוק
כולל נטיעת עצי יער וחורש
בניין מפעל
מידרון מילוי, שיפוע 1:2
חלקה 35
חלקה 14
גבול תב"ע
530.0
525.0
520.0
515.0
510.0
505.0
500.0

חתך 1-1

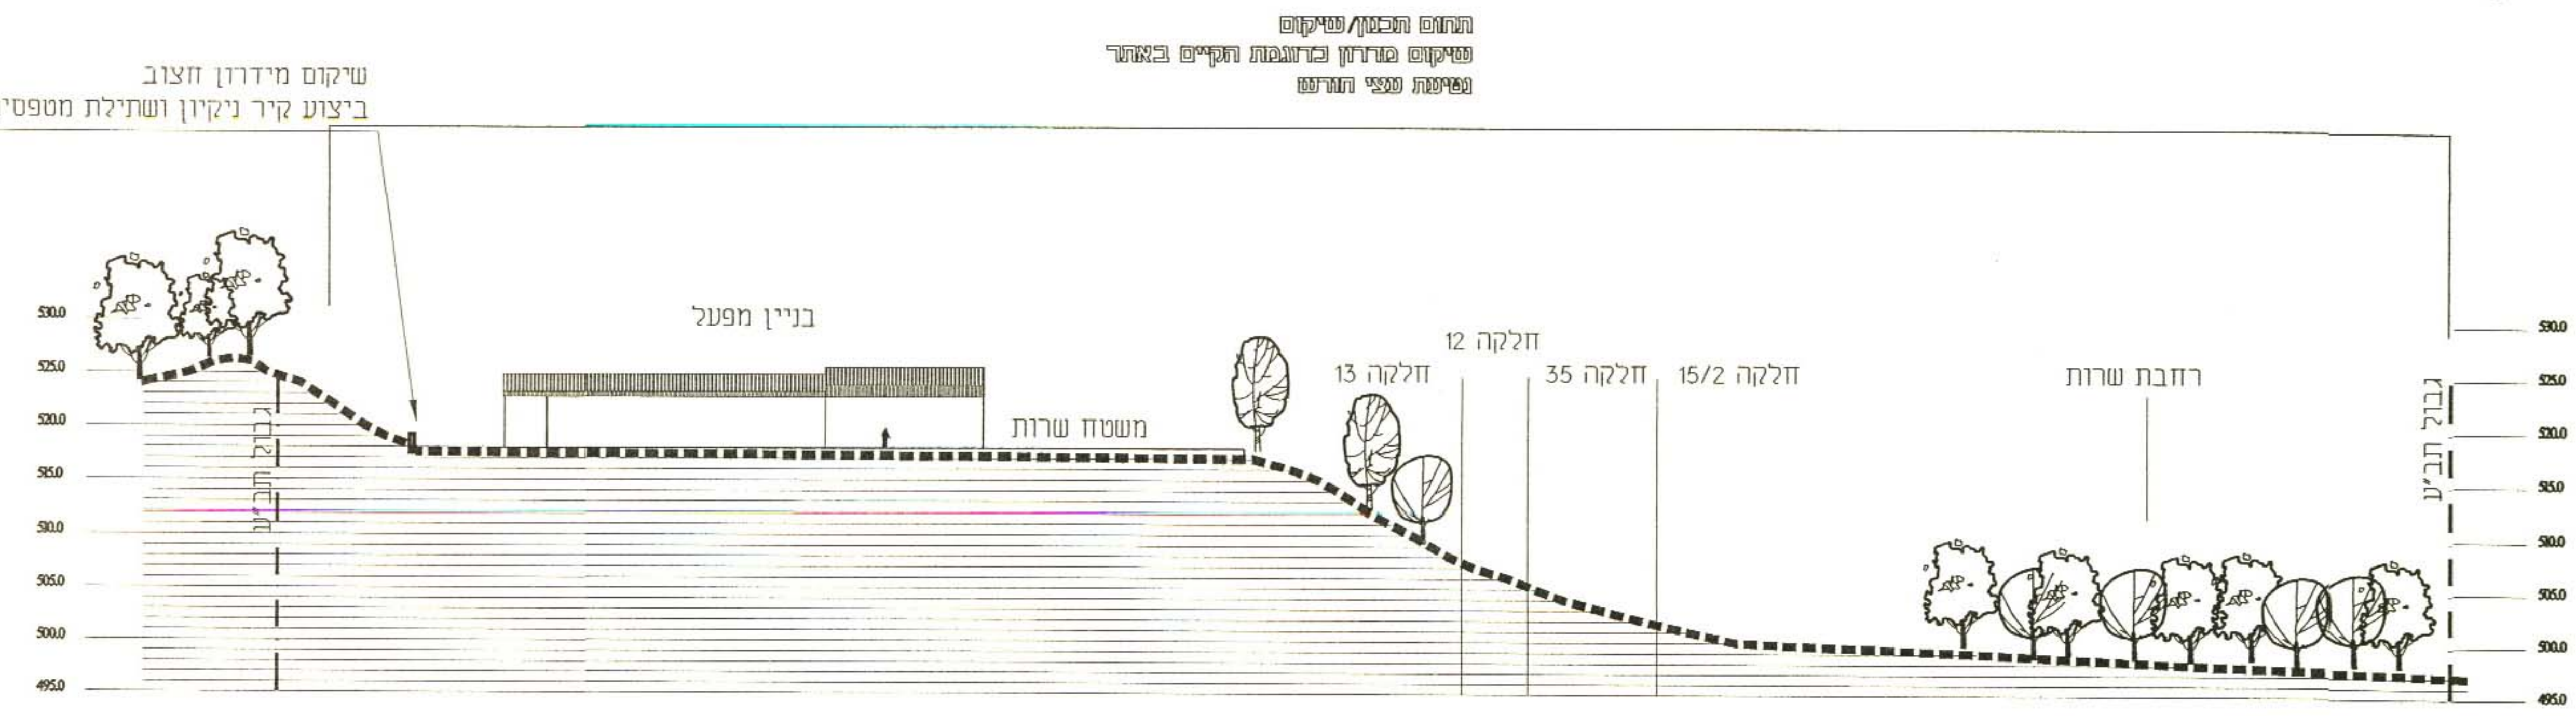
תחום תכנון/שיקום
שיקום מדרון כדוגמת הקיים באתר
נטיעת עצי חורש
שיקום מידרון חצוב
ביצוע קיר ניקיון ושתילת מטפסים ומ
בניין מפעל
משטח שרות
חלקה 12
חלקה 13
חלקה 35
חלקה 15/2
רחבת שרות
גבול תב"ע
530.0
525.0
520.0
515.0
510.0
505.0
500.0
495.0

חתך 2-2

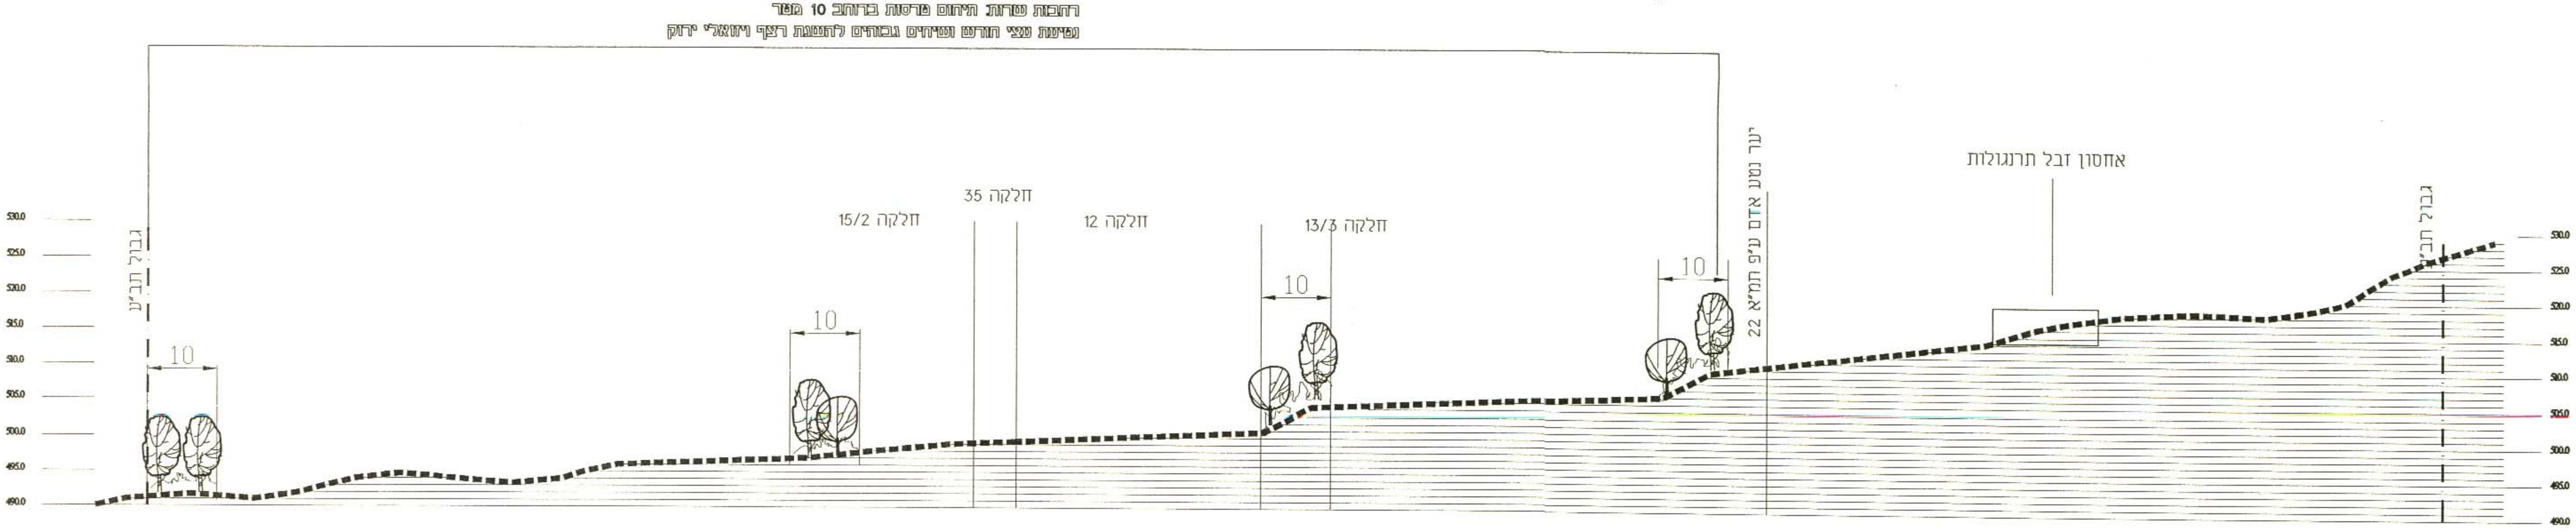
תחום תכנון/שיקום
רחבות שרות תיחום טרסות ברוחב 10 מטר
נטיעת עצי חורש ושיחים גבוהים להשגת רצף ויזואלי ירוק
חלקה 35
חלקה 15/2
חלקה 12
חלקה 13/3
10
10
10
10
יער נטע אדם ע"פ תמ"א 22
אחסון זבל תרנגולות
גבול תב"ע
530.0
525.0
520.0
515.0
510.0
505.0
500.0
495.0
490.0

חתך 3-3

הערה:

סימון חתכים - ראה חוברת נספח נופי

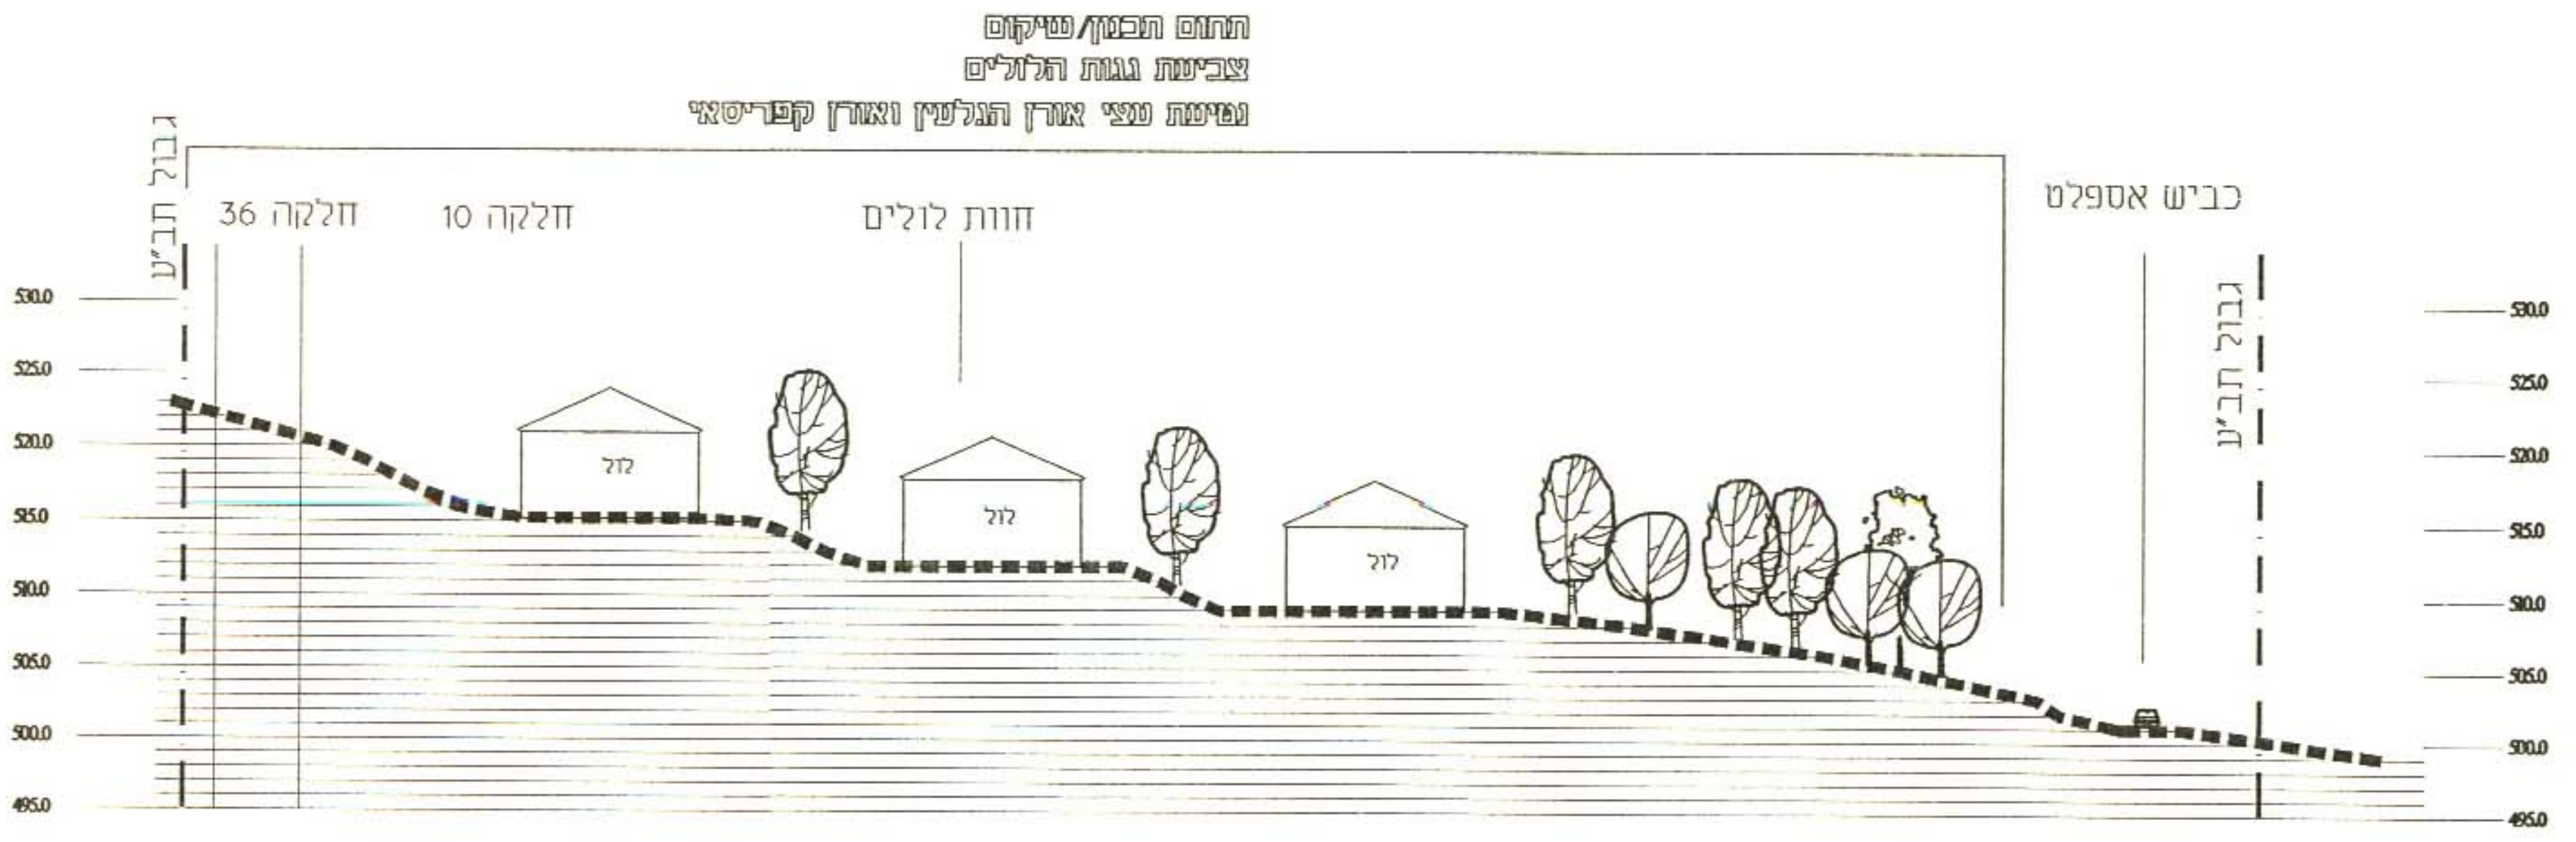
תחום תכנון/שיקום
צביעת גגות הלולים
נטיעת עצי אורן הגלעין ואורן קפריסאי
גבול תב"ע
חלקה 36
חלקה 10
חוות לולים
לול
לול
לול
כביש אספלט
גבול תב"ע
530.0
525.0
520.0
515.0
510.0
505.0
500.0
495.0

חתך 4-4

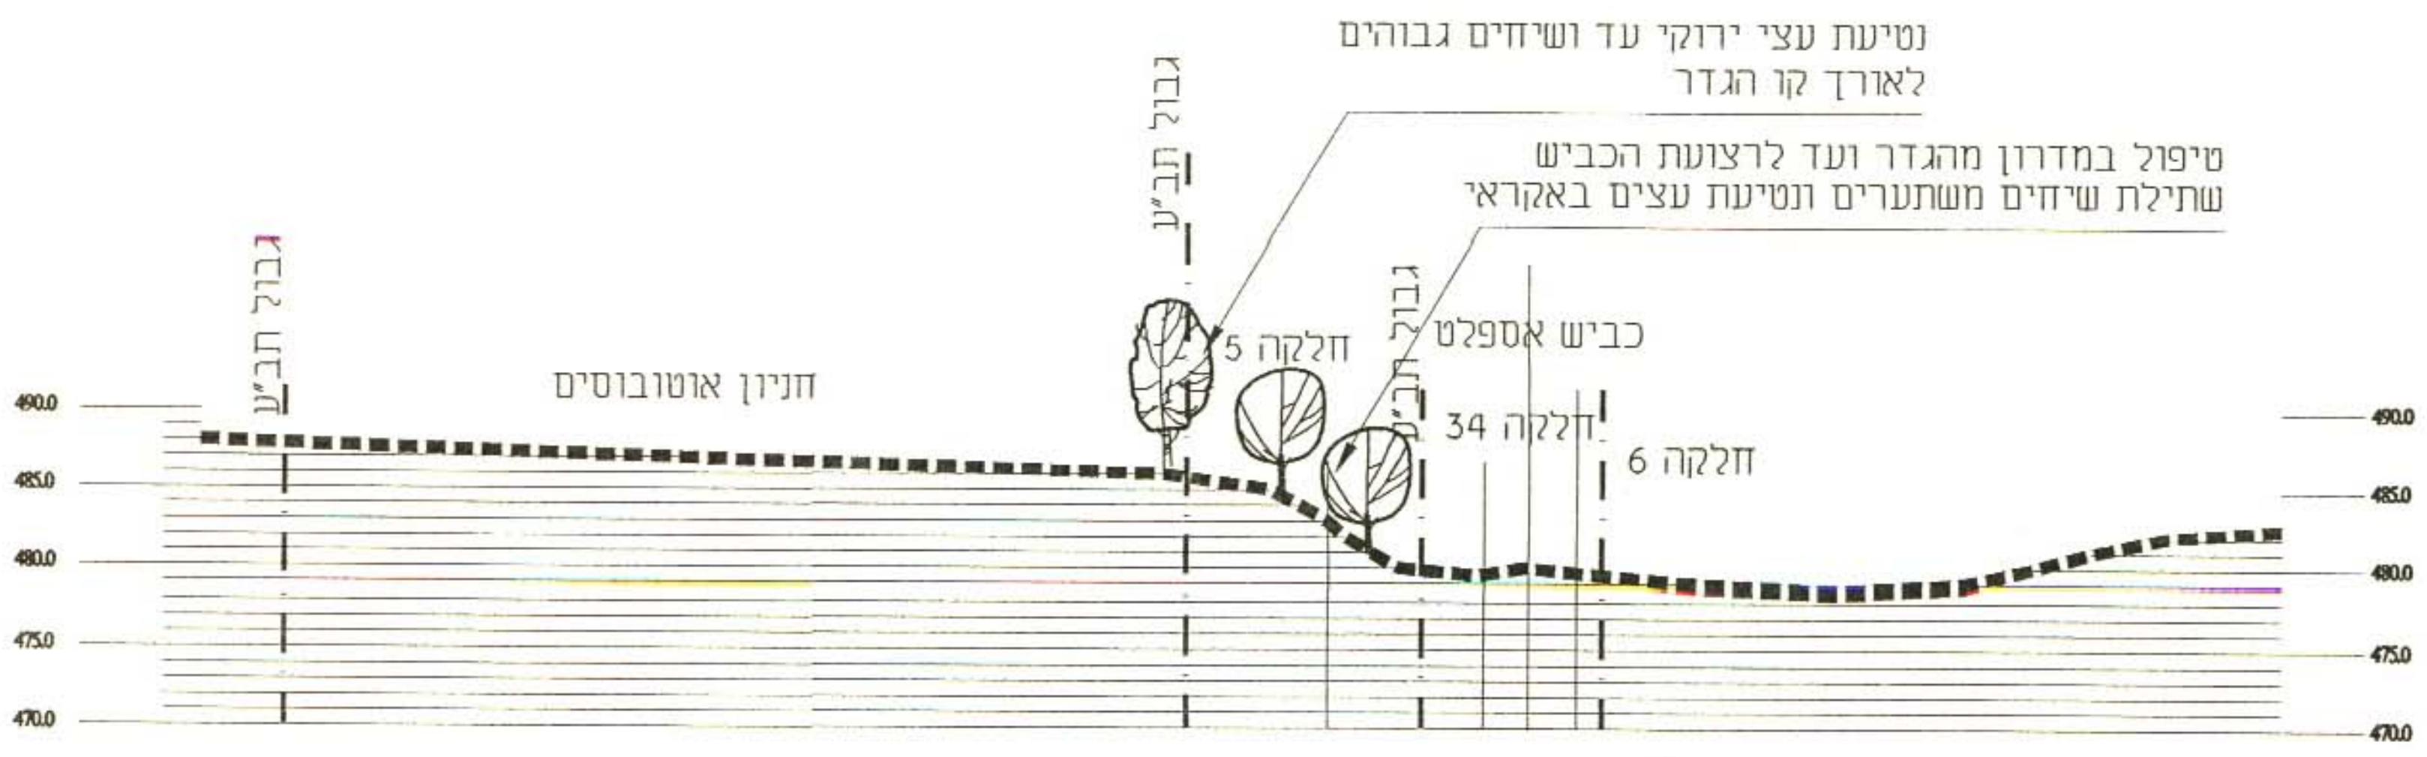
נטיעת עצי ירוקי עד ושיחים גבוהים
לאורך קו הגדר
טיפול במדרון מהגדר ועד לרצועת הכביש
שתילת שיחים משתערים ונטיעת עצים באקראי
גבול תב"ע
גבול תב"ע
גבול תב"ע
חניון אוטובוסים
חלקה 5
כביש אספלט
חלקה 34
חלקה 6
490.0
485.0
480.0
475.0
470.0

חתך 5-5

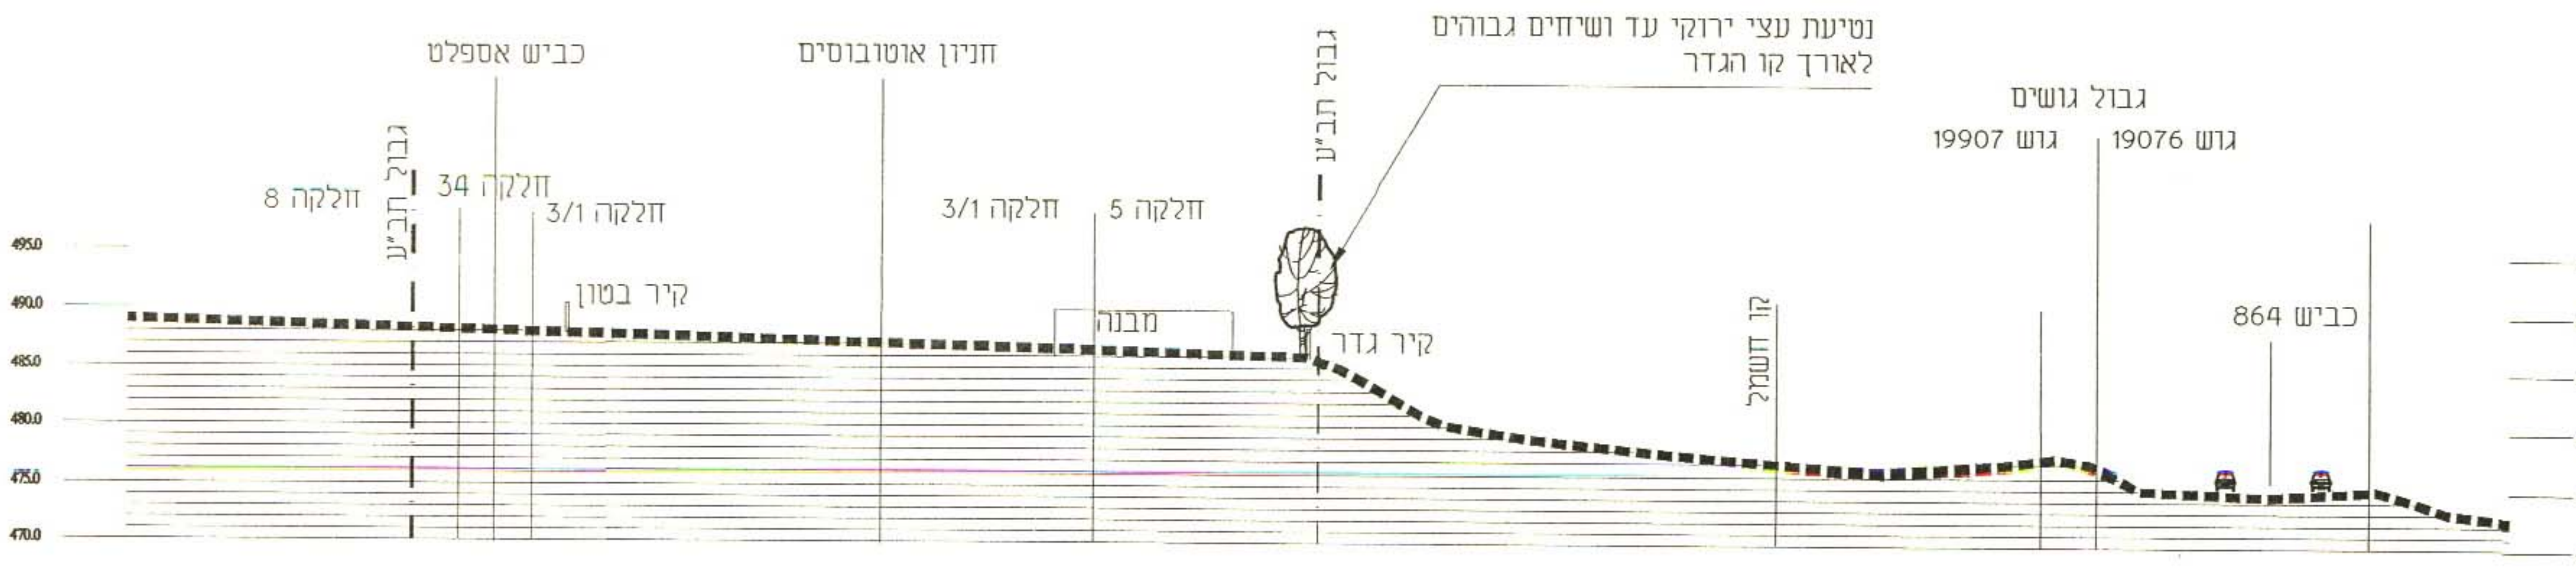
כביש אספלט
חניון אוטובוסים
נטיעת עצי ירוקי עד ושיחים גבוהים
לאורך קו הגדר
גבול גושים
גוש 19907
גוש 19076
חלקה 8
גבול תב"ע
חלקה 34
חלקה 3/1
חלקה 3/1
חלקה 5
גבול תב"ע
קיר בטון
מבנה
קיר גדר
קו חשמל
כביש 864
495.0
490.0
485.0
480.0
475.0
470.0

חתך 6-6

תפוצה	אחר	קבלן מבצע						קרקע	אינסטלציה	חשמל	קונסטרוקציה	אדריכל	מנהל הפרויקט	המזמין
שם הנמען תאריך														

תאריך	מהות השינויים
3.11.03	עידכון ע"פ הנחיות משרד איכות הסביבה
8.3.04	עדכון ע"פ הנחיות מתכנן המחוז גידי ברסלר מתאריך 26.2.04
27/7/05	תוספת מספר תוכנית

לעיון	▨	המזמין מושב חוסן - טבע פוסט	קנ"מ 1:500
למכרז		שם הפרוייקט תוכנית מס' ג/13823 נספח נופי	20.1.03
לביצוע			
מס' גיליון 3		תוכן הגיליון חתכים מקומיים	המבצע אחראי לבדיקת המידות. יש להודיע למתכנן על כל טעות או אי התאמה. אין לקבוע מידות ע"י מדידה בשרטוט. התכנית מבוססת על תכנית מודד מתאריך
		מס' פרוייקט 79_1 | מס' גירסה | שם קובץ Teva 1	

לנר-אלחנתי אדריכלות נוף בע"מ

רח' היוזמה 2, פארק העסקים, ת.ד. 282, טירת כרמל 39101
טל: 04-8577439 טלפקס \ מודם: 04-8577441
E mail: laner•netvision.net.il