


תכנית בינוי ונספח תחבורה

משרד הפנים מחוז הצפון
חוק התכנון והבניה תשכ"ח, 1965
אישור תכנית מס' 4278
הועדה הפתוחה לתכנון ובניה החלטתה
ביום 18.1.06
לפי גרסה
שטח: 1500 מ"ר

הודעה על אישור תכנית מס' 4278
פרסומה: יוקדש 04-9560330-20
מיום 27.3.06

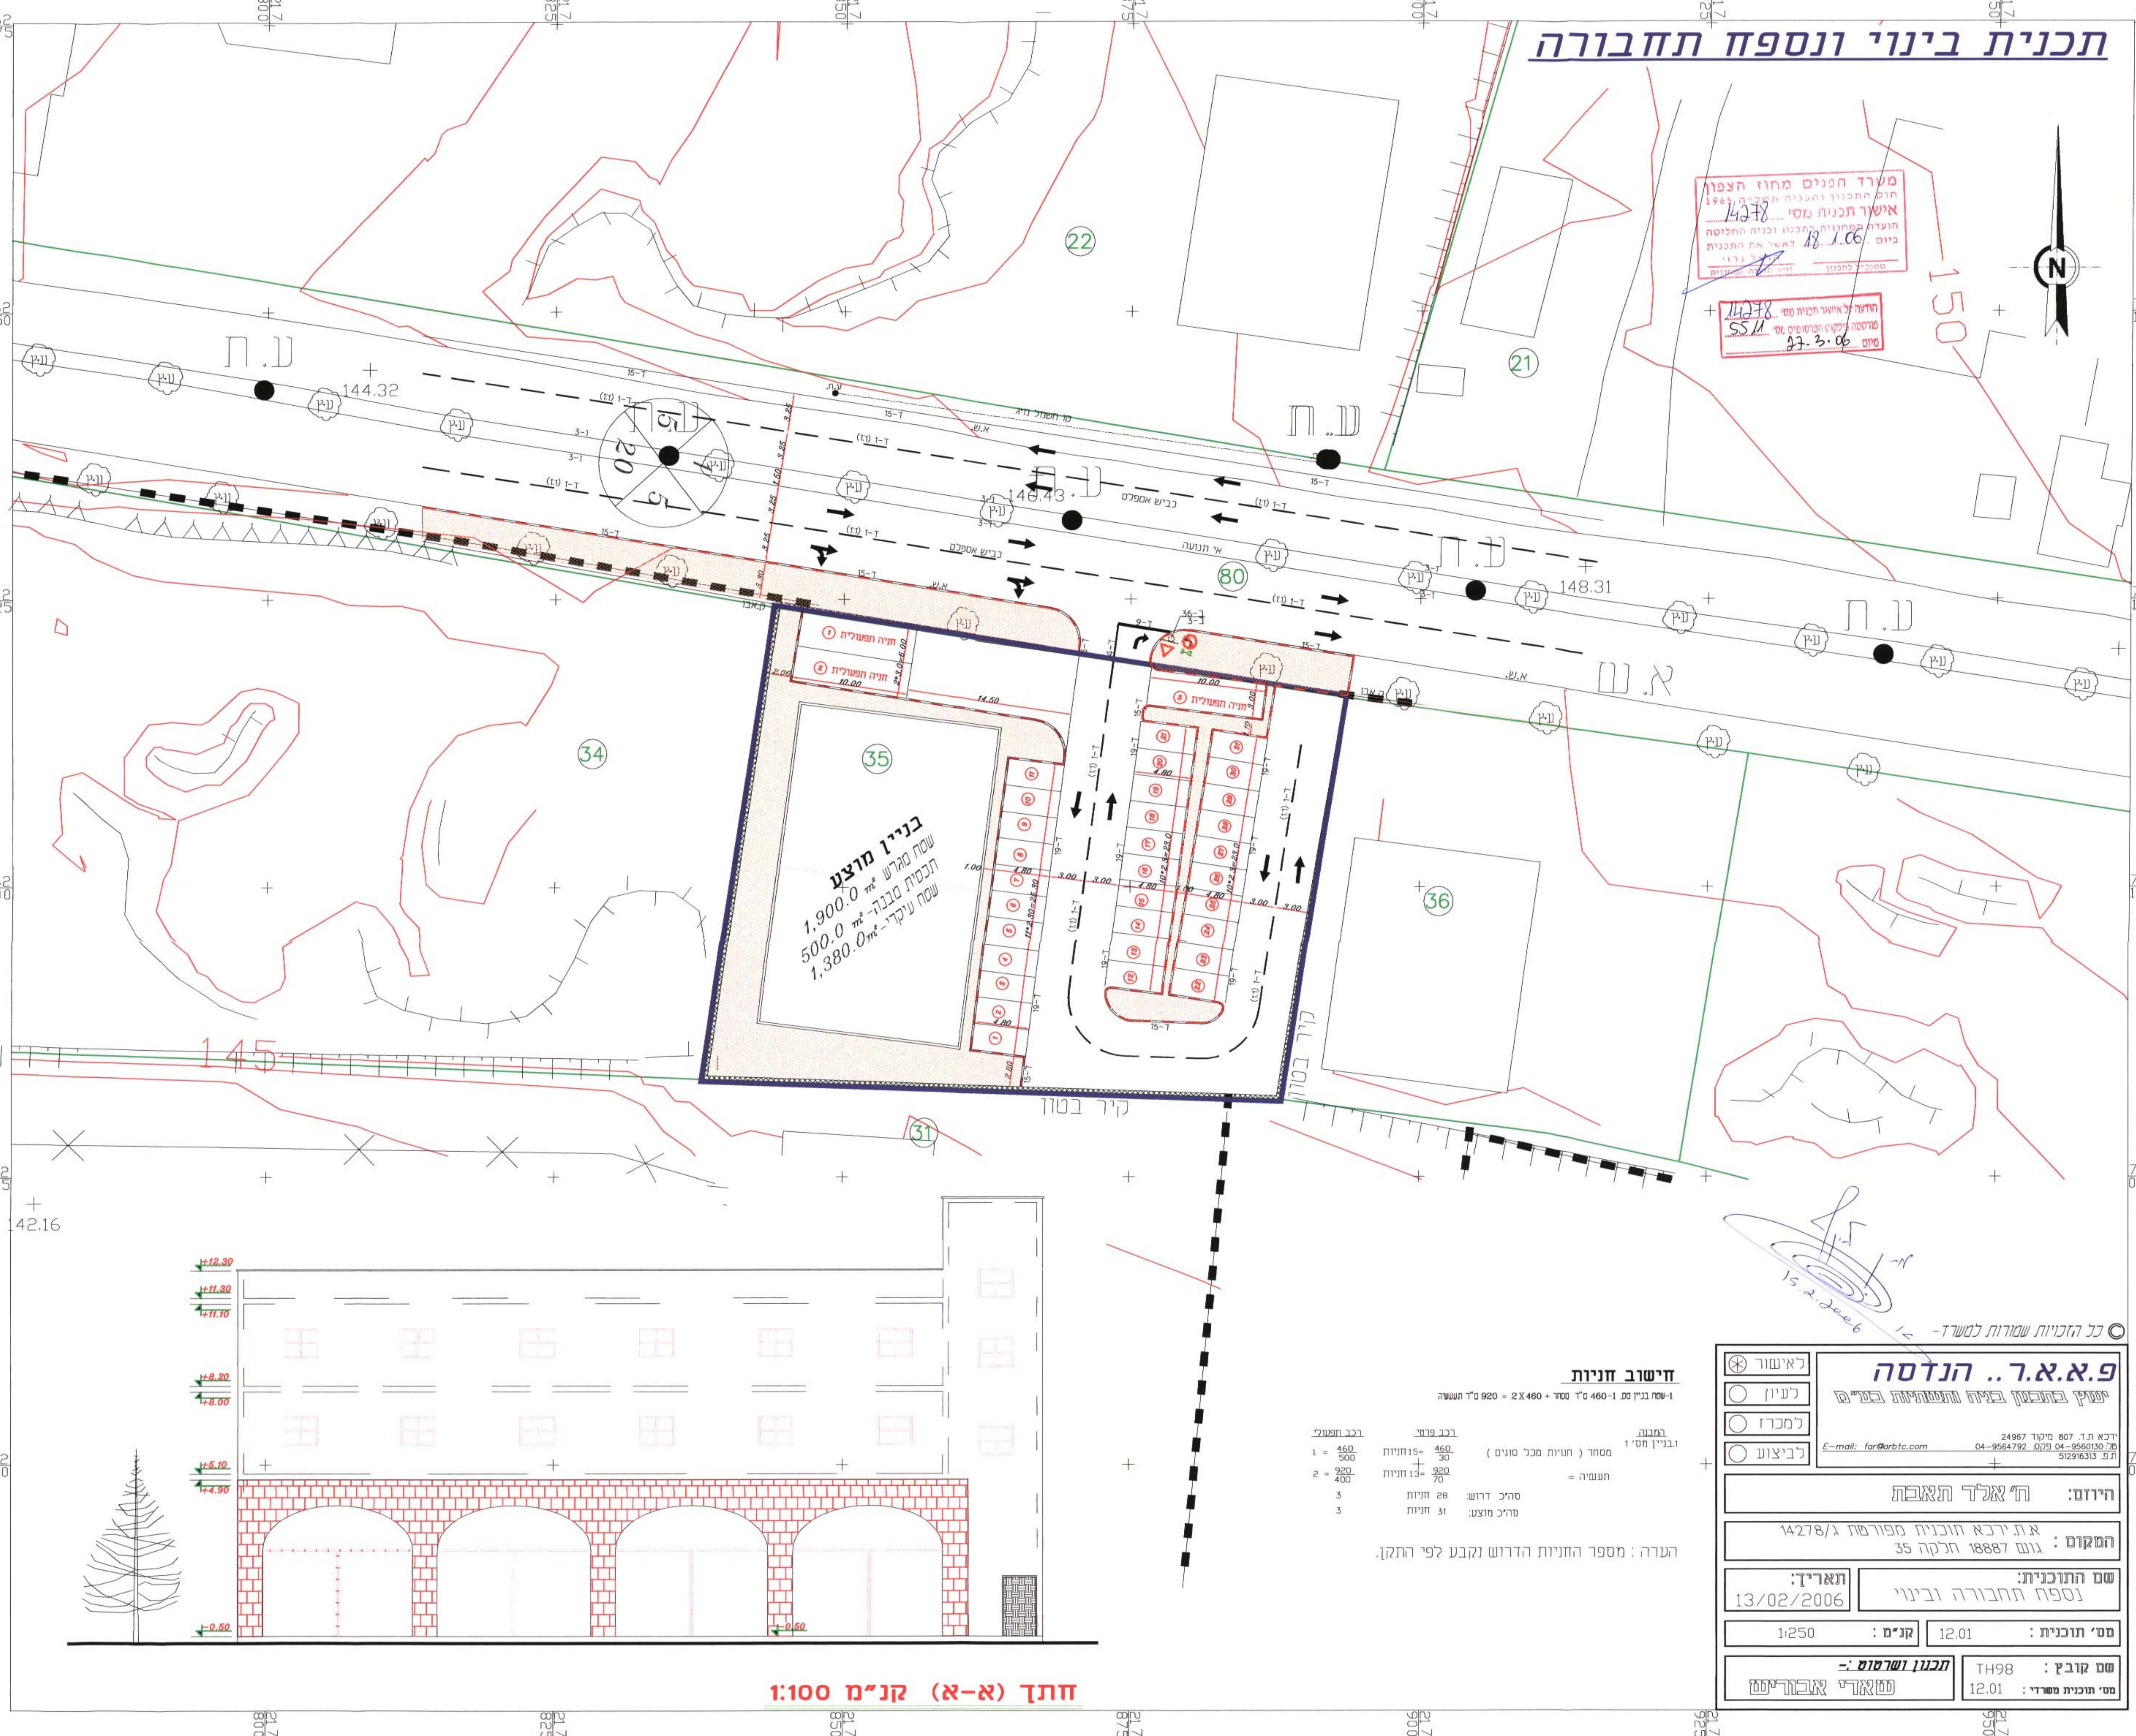

חתך (א-א) קנ"מ 1:100

חישוב חניות

1- נסח בתי 1.00, 460 מ"ר סדר + 2 X 460 = 920 מ"ר תעשייה

רכב תעשייתי	רכב פרטי	המבנה
1 = 460 500	15 חניות = 460 30	ובניין מס' 1
2 = 920 400	13 חניות = 920 70	מסחר (חניות סכר סוגים)
3		תעשייה =
3	28 חניות	סוגי דרוש
3	31 חניות	סוגי מוצע

הערה: מספר החניות הדרוש נקבע לפי התקן.

פ.א.א.ר. הנדסה

ישיק בתפקיד ביניה ותעשייתיות בפר"מ

ריכא ת.ד. 807 מיקוד 24967
מ"מ 04-9560330-20 פרקט 04-9564792
E-mail: far@orbic.com ת.פ 512976333

היוזם: ת' אלד תאמנת

המקום: את רכא חוכנית מפורטת ג/4278
גוים 18887 חלקה 35

שם התוכנית: נספח תחבורה ובינוי
תאריך: 13/02/2006

מס' תוכנית: 12.01
קניס: 1:250

שם קורבץ: TH98
מס' תוכנית משרדי: 12.01
תכנון ושרמט: פמארי אבדרימ