כביש 1

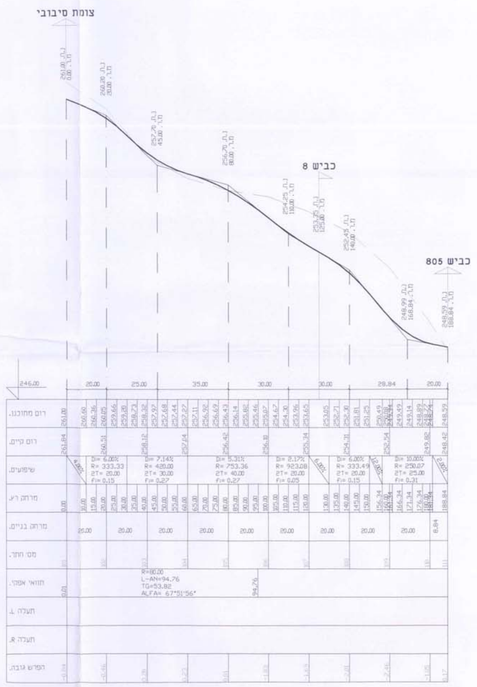

כביש 2

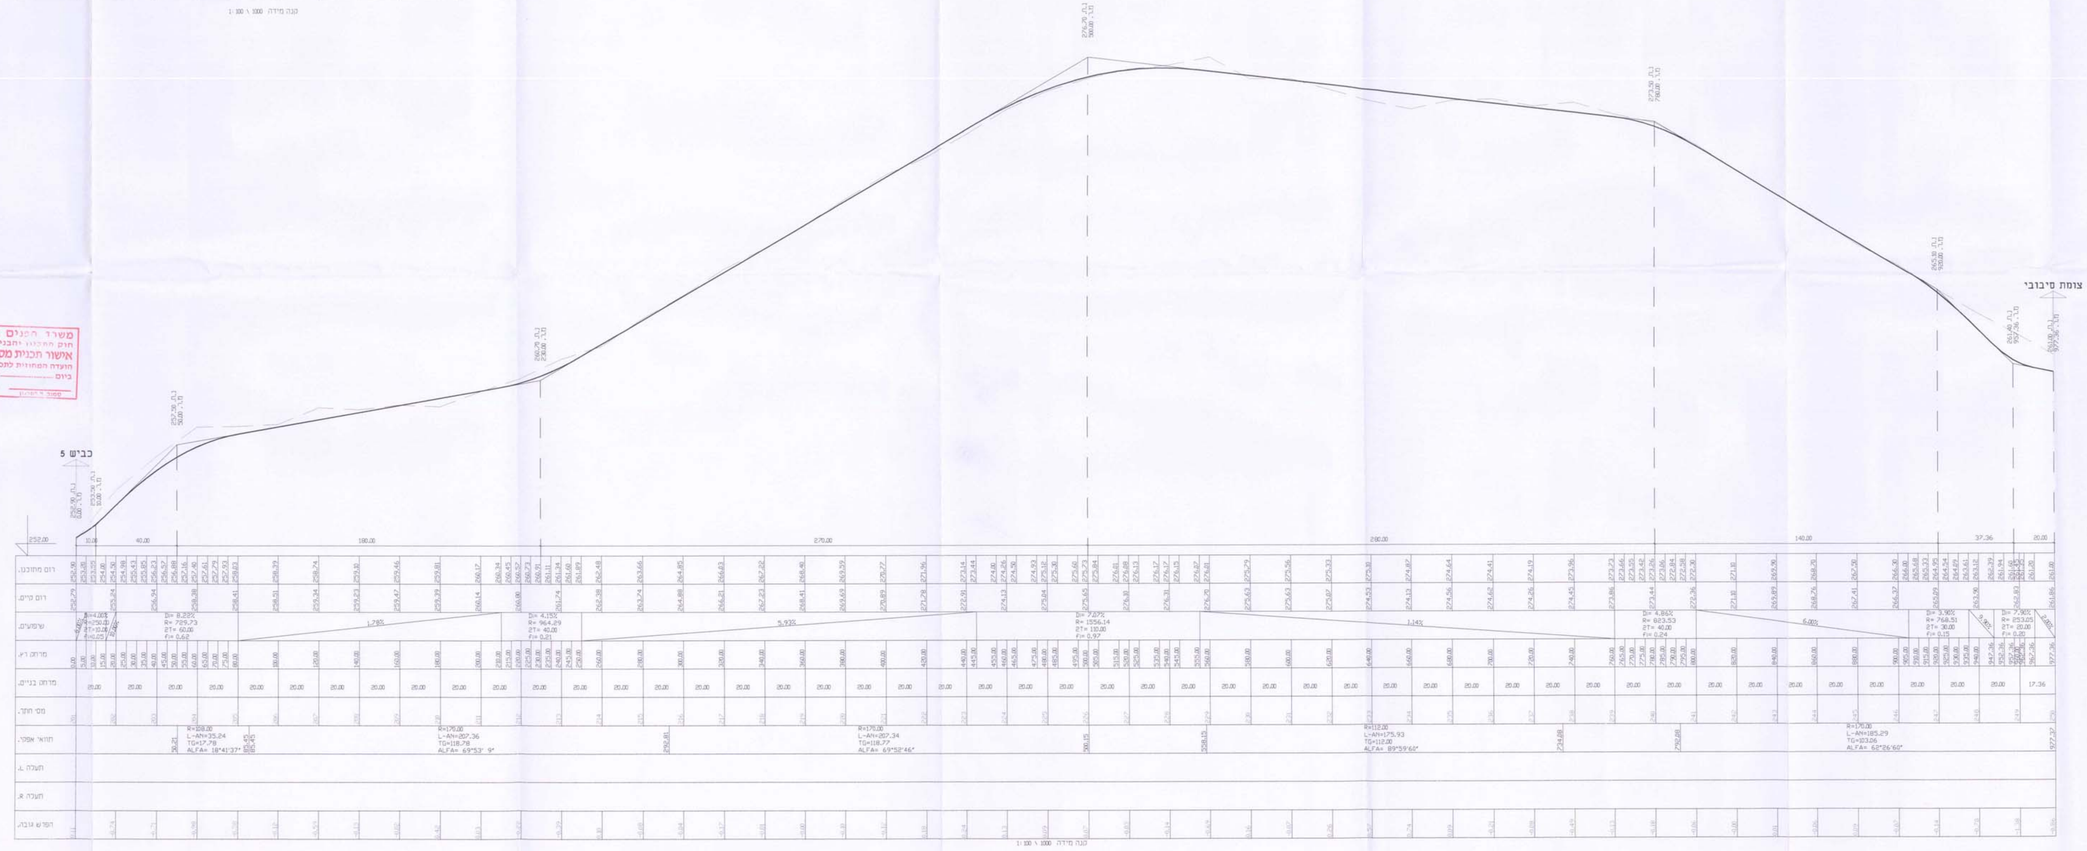

חתימה על אישור תכנית מס' 591/1
מהנדס הקשרים ומשרדי הממשלה
מיום 19.6.06

משרד הבינוי והשיכון
חוק התכנון והבניה תשכ"ה 1965
אישור תכנית מס' 591/1
הועדה המחוזית לתכנון ובניה המרכז
ביום _____ לאשר את התכנית
יו"ר הועדה המחוזית מס' 1

מס'	תאור	הערות ותיקונים	תאריך
2.	שרטוטים כבישים 1,2		20.04.2005
1.	שרטוטים כבישים 1,2		17.03.2004

הבנת מדריך כביש המשמש לדרום באמר אבלה לדרום.
המפות המצוגות בדרך מטה אי זו המפות בדרך שמאל בנוגדות
המפות הן בגד מכרת. אי אפשר לדעת מהמפות בלי הסבר מדוע
לשמאל נמוכים הכיוונים הנתונים בלי דיא מבנה המפה בנוגד.
אין לקבוע אם מדרום על יד מדרום מעבר אדמה מ.
נאמרים הבנה לבנה אל מדרום בנוגד בנוגד.

לעיון	כיאשר	למכרז	לביצוע
○	◎	○	○
	28.01.2004		

שם הפרויקט
משהבייש, בניה כפרית

שם הרחוב
יעוץ לתבייש - אשבל

שם התוכנית
חתכים לאורך כבישים 1,2

מכון	אינגר	בקיר	ע.קורן
שרטט	אינגר		
קנ	1:100/1000	תאריך	28.01.2004
מספר תוכנית	591-03-1b	גרסה	0
שם הקובץ	591-03-1b.dwg		

מתופ מהנדסים
מתכנן תכנון ופיקוח בהנדסת התנועה
לאשכול 25 מ' 37170 מיקוד 2800 ת.ד. 04-9552544 :טל
04-9552545 :פקס motopi@netvision.net.il
04-9552546 :סלולרי www.motopi.co.il

19.2.06