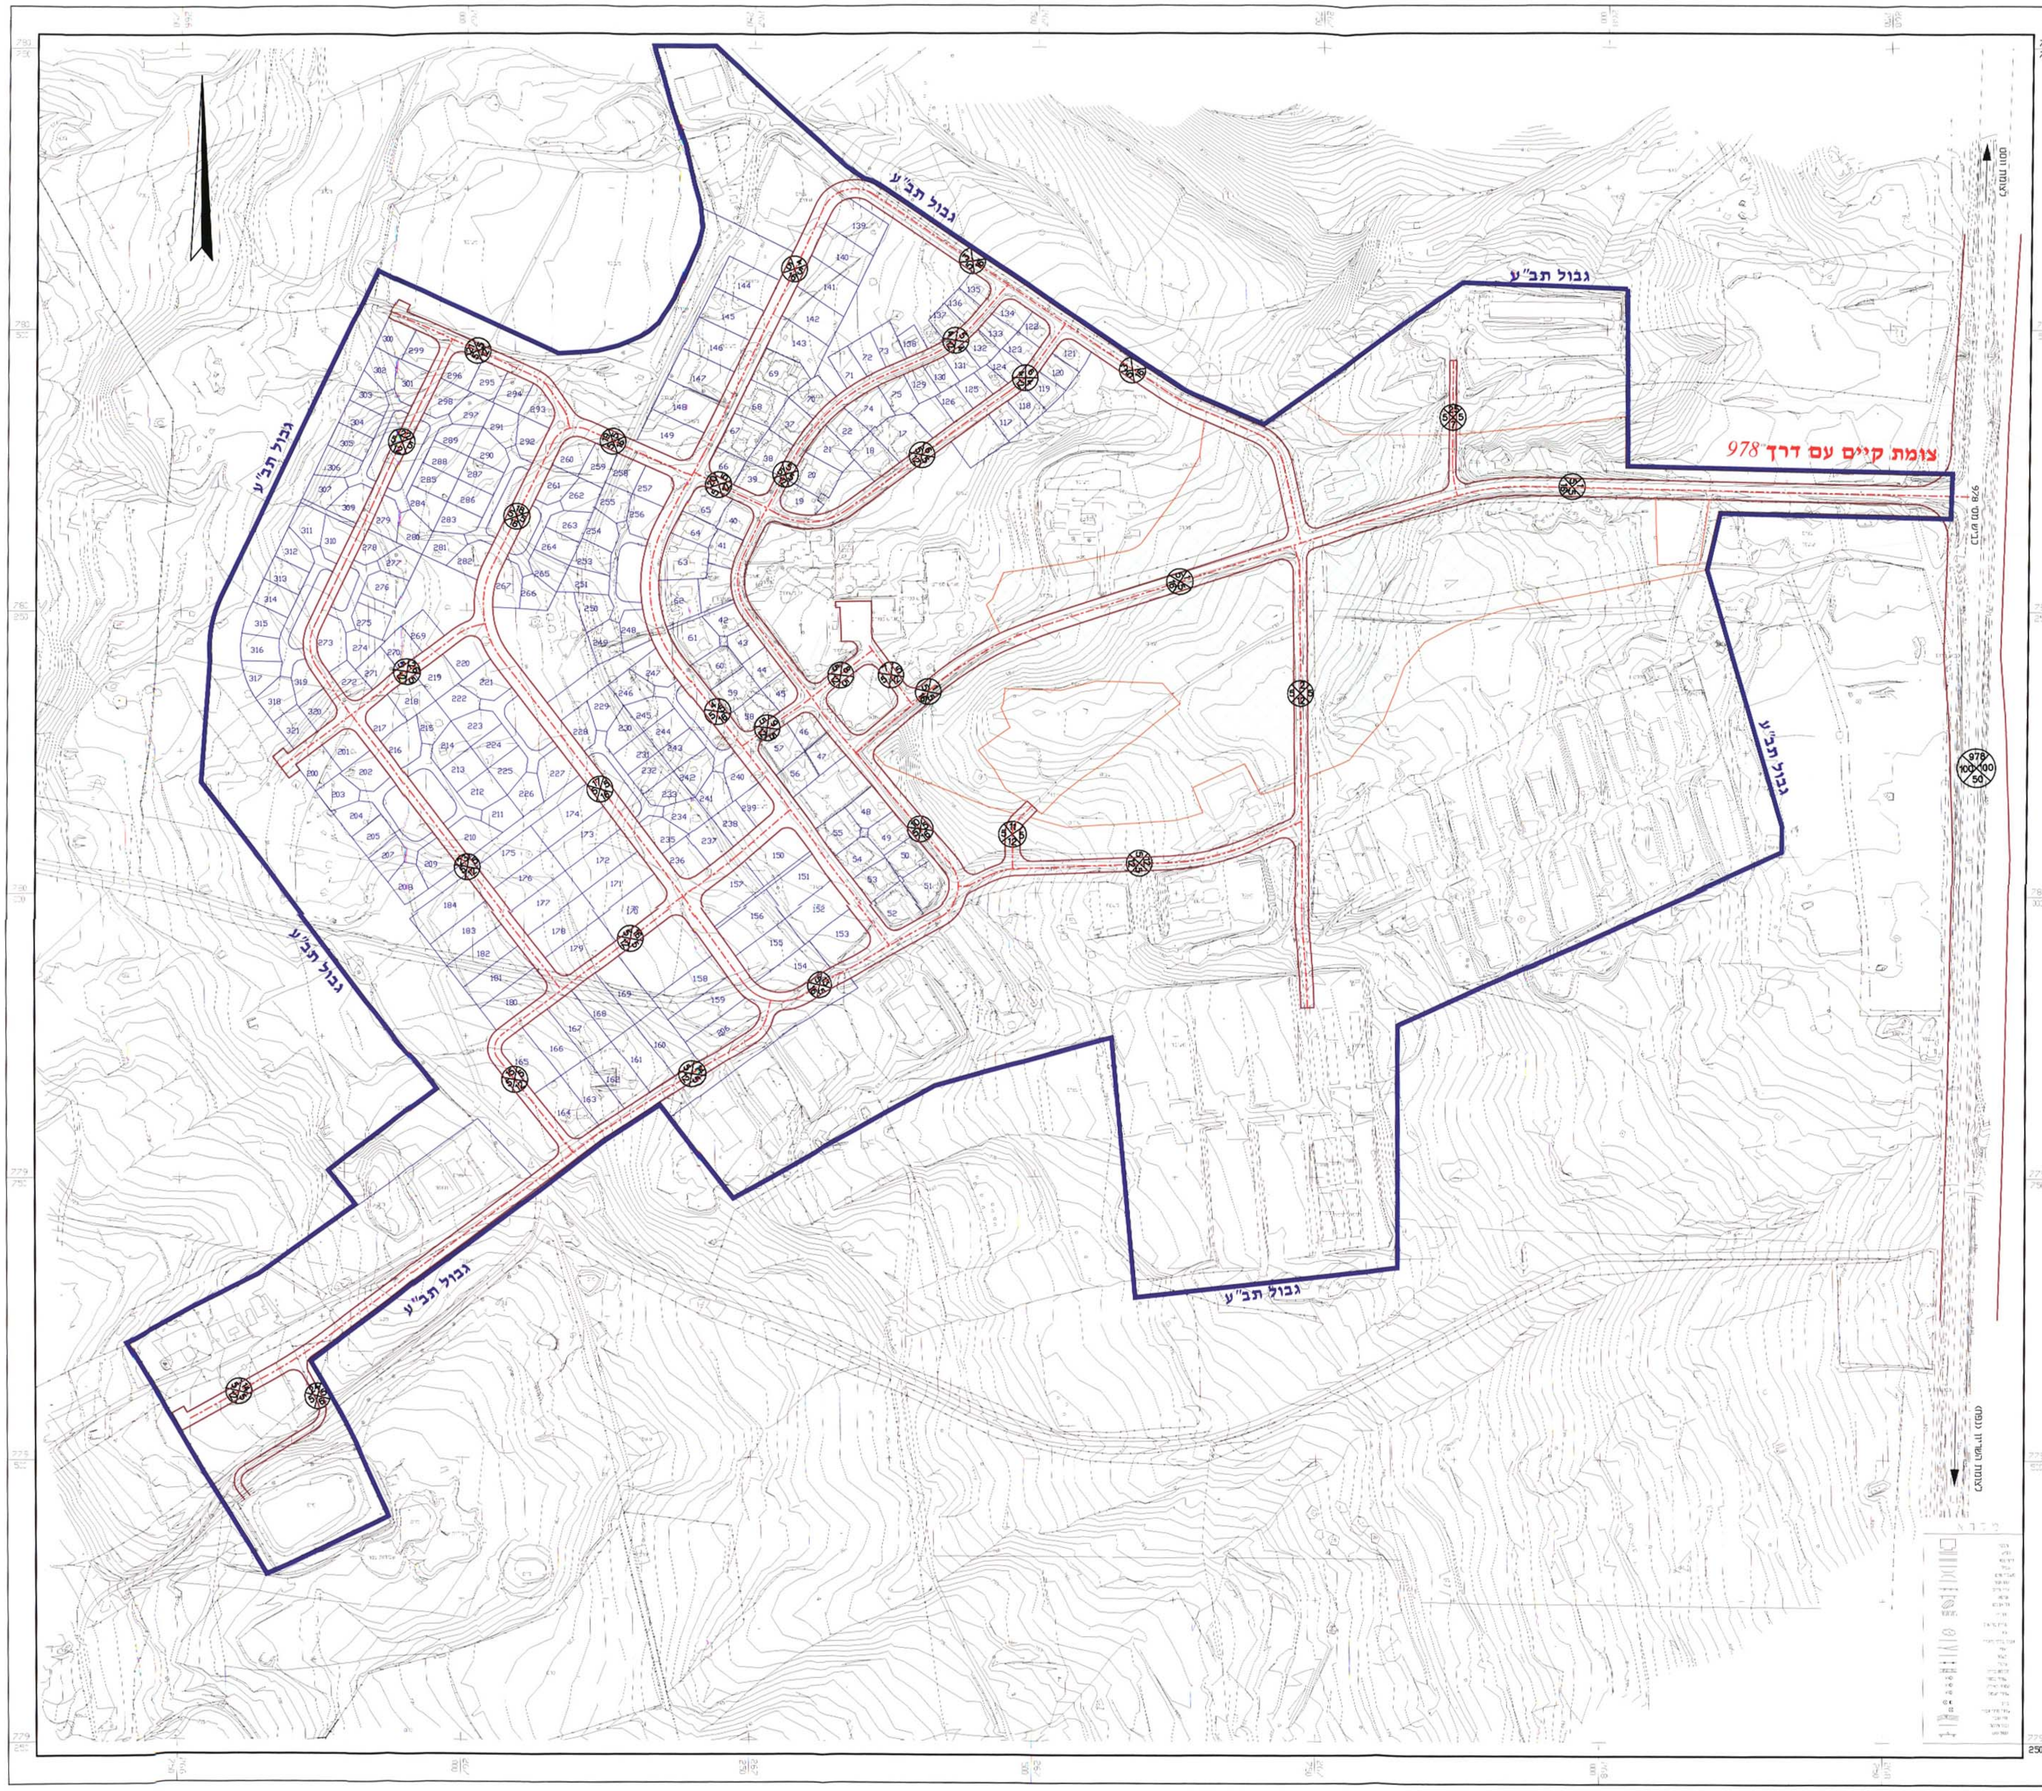

לוח עדכון מהדורה

מהדורה מס'		תאריך	מהות העדכון
	1	27.01.00	עידכון כללי.
	2	05.04.03	עידכון כללי כפי תוכנית אדרי חרצה
	3	14.06.04	עידכון כללי
	4	14.05.06	עידכון תב"ע כפי ברמן מודדים
	5		
	6		
	7		
	8		
	9		

V6·K23.5.06

מרחב הפנים מחוז הצפון
חוק התכנון והבניה תשכ"ה 1965
אישור תכנית מס' 17094
הוועדה המחוזית לתכנון ובניה החליטה
ביום 16.10.04 לאשר את התכנית
יו"ר הוועדה המחוזית | מזכיר הוועדה המחוזית

הודעה על אישור תכנית מס' 17094
פורסמה, בילקוט הפרסומים מס' 5563
מיום 9.8.06

המבצע אחראי לבדיקת המידות ולהתאמתן במקום.
על המבצע לבקר את כל המידות.
על כל טעות או אי התאמה עליו להודיע למתכנן.

לביצוע	למכרז	לאישור	לעיון
		☒	☒

5 | 05.04.03 | תאריך מהדורה

ינון-תכנון יעוץ ומחקר בע"מ
הנדסה אזרחית, תנועה ופיתוח,
תשתיות, נוף וניהול פרויקטים
טרת הכרמל, רוזמה 10,
ת.ד. 444, מיקוד 36200.
טל. 04-8569000, פקס. 04-8569010

שם התכנית: **מושב שעל**
נספח תנועה

תכנית מס': **1258-100**

רוכז עבור: חברה לפיתוח הגולן	תאריך: 10.11.02
המקום: מושב שעל	קנ"מ: 1:2500
שם קובץ: k:\1258\gilayon\gil11.dgn	שרטט: הראל א.
תכנן: הראל א.	בקר: מירון
תאריך אישור:	אישר:

k:\1258\ustivim\gil11.dgn 22/02/2006 15:38:48