

נספח הסקרי חת"ה ח"ה מס' 13322 / כ"א
 אתיקת אפוס - חת"ה ח"ה מס' 5544


ג'ורג'י לחאם
 חברה לבנין ופיתוח בע"מ
 נצרת - ת.ד. 2437
 55224 - 55224

אחוזת החיאן - כרמיאל
סימון החניה לקומה המסחרית
 קנ"מ 1:250

משיב כאמ"ב בפרוש לפי א"ן
 שלט מסחרי 400 מ"ר בקו"א
 חניה בלטה לפי צ"מ 11 אנו"ת
 להכפ"ט,
 קיימת (מסומנת) זו קולטת
 חניה רצופה מסוגת בחנויות

19.9.99
 חוד"ה מורטמים בע"מ
 משרד הפנים מחוז הצפון
 חו"מ התכנון והכניה תש"ס 1999
 13322
 אישור תכנית מס'
 חו"מ המסחרית לתכנון ובניה החליטה
 ביום 1.9.03 לאשר את התכנית
 ת"פ 115
 יו"ר חו"מ המסחרית
 סמוכיל לתכנון

חוד"ה יו"ר חו"מ מס' 13322
 מורטמים בע"מ
 5544
 25.6.06
 מ"מ

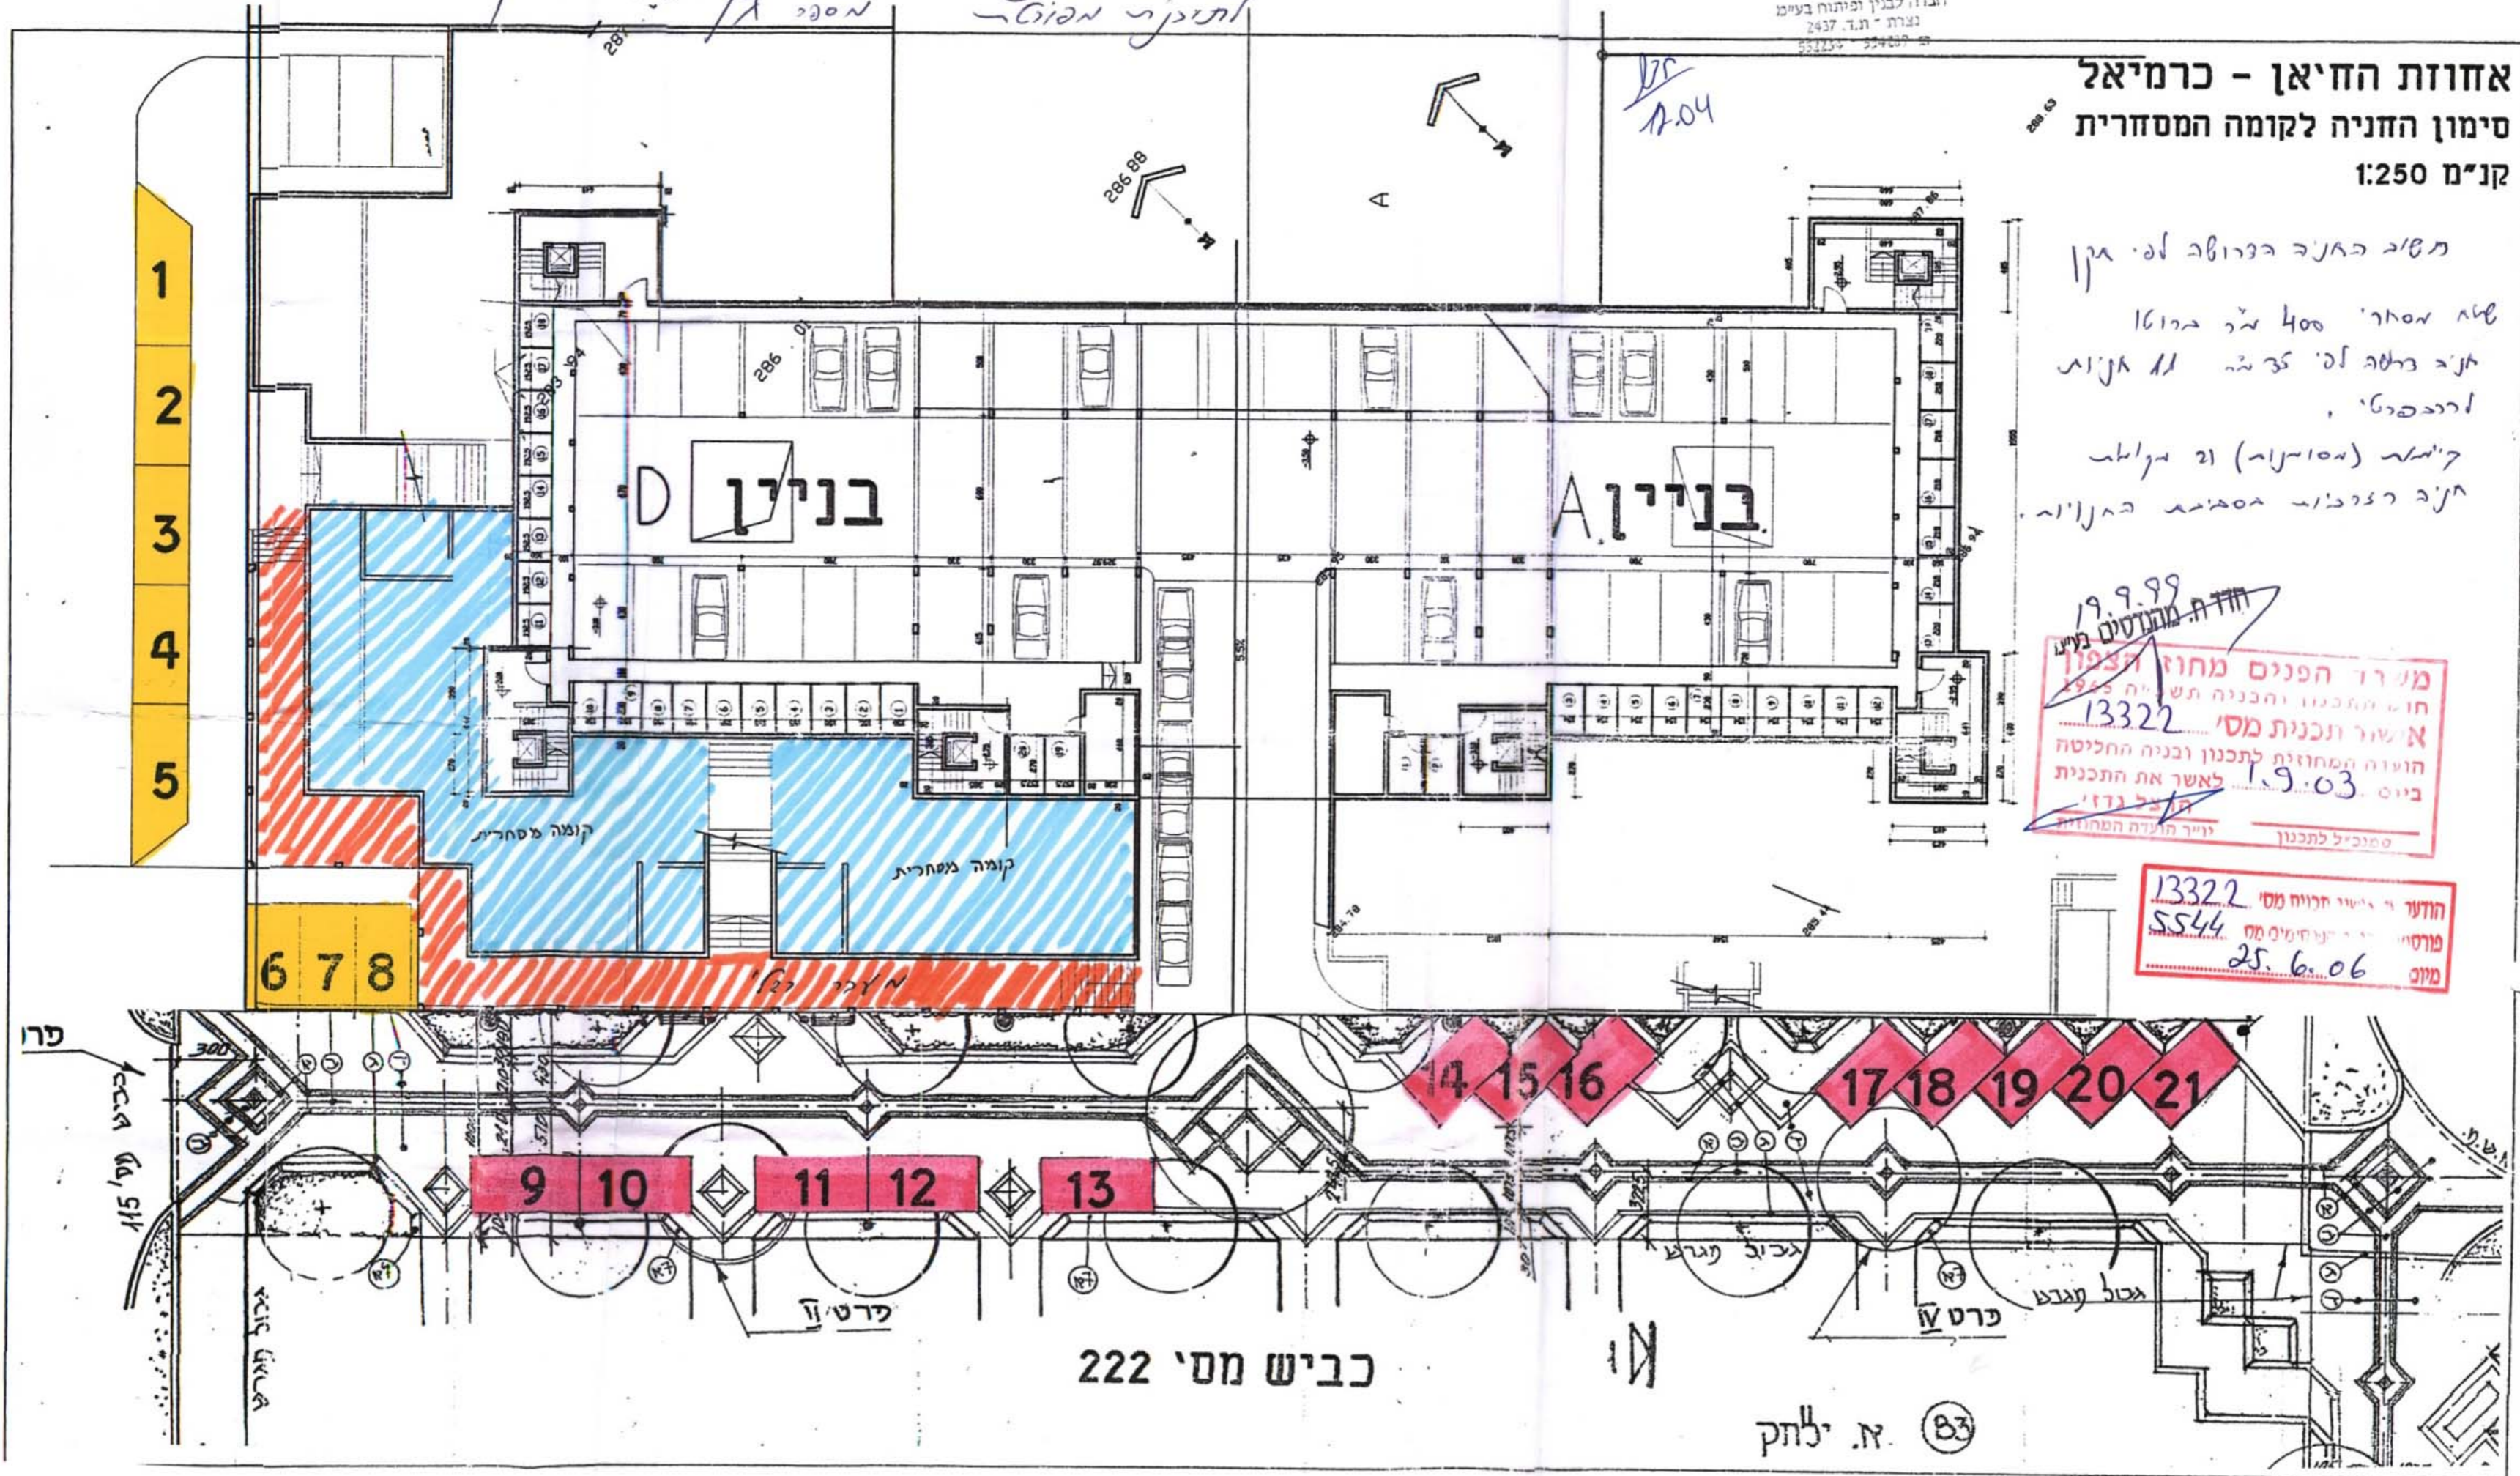

כביש מס' 222

83 א. ילחק