

לרף נשרב  
10.06

משרד הפנים מחוז הצפון  
חוק התכנון והבניה תשנ"ה 1965  
**אישור תכנית מס' 15588**  
הועדה המחוזית לתכנון ובניה החליטה  
ביום 10.8.06... לאשר את התכנית  
כמצב נדון  
סטנביל להנדה  
ד"ר חוזה המנונת

הודעה על אישור תכנית מס' 15588  
מס' 5845  
8.11.06  
מיזם

לרף נשרב  
10.06

תתלימה:

אנג' חביב אללה מוחמד (MSc)  
מארכיט, יוצע לחדשת  
קונסטרוקציות  
מג. 17902 - ק"ק מאהל

לקיט	תאריך	חתימה	למסכד	תאריך	חתימה	לביצוע	תאריך	חתימה
------	-------	-------	-------	-------	-------	--------	-------	-------

על פי התיקונים הנדרשים

תאריך	תפוצה	שינוי	תאריך	מהות השינוי	חתימה
-------	-------	-------	-------	-------------	-------

**אנג' מוחמד חביב אללה. MSc**  
**משרד הנדסת קרקע, דרכים וקונסטרוקציות**  
עין מאהל, כביש ראשי ת.ד. 533 - מיקוד 17902  
טל. פקס. 050-2931131 04-6460798


**פרויקט מספוח דאמוני**  
**תכנית נספוח תחבורה-תוכנית חניה**

הוכן עבור מר עטיה דאמוני  
תכנית מס': בקר אשר: מוחמד  
תאריך: 9/2005  
קני'מ: 1:100

## נספח תחבורה

*חישוב מקומות חניה:*

3	89 / 30 = 3	80 מ"ר מסחר
1	70 / 70 = 1	70 מ"ר מלאכה
4	3 / 3/4 = 4	3 דירות מעל 120 מ"ר
1	26 / 30 = 0.86	26 מ"ר משרדים
9		סה"כ

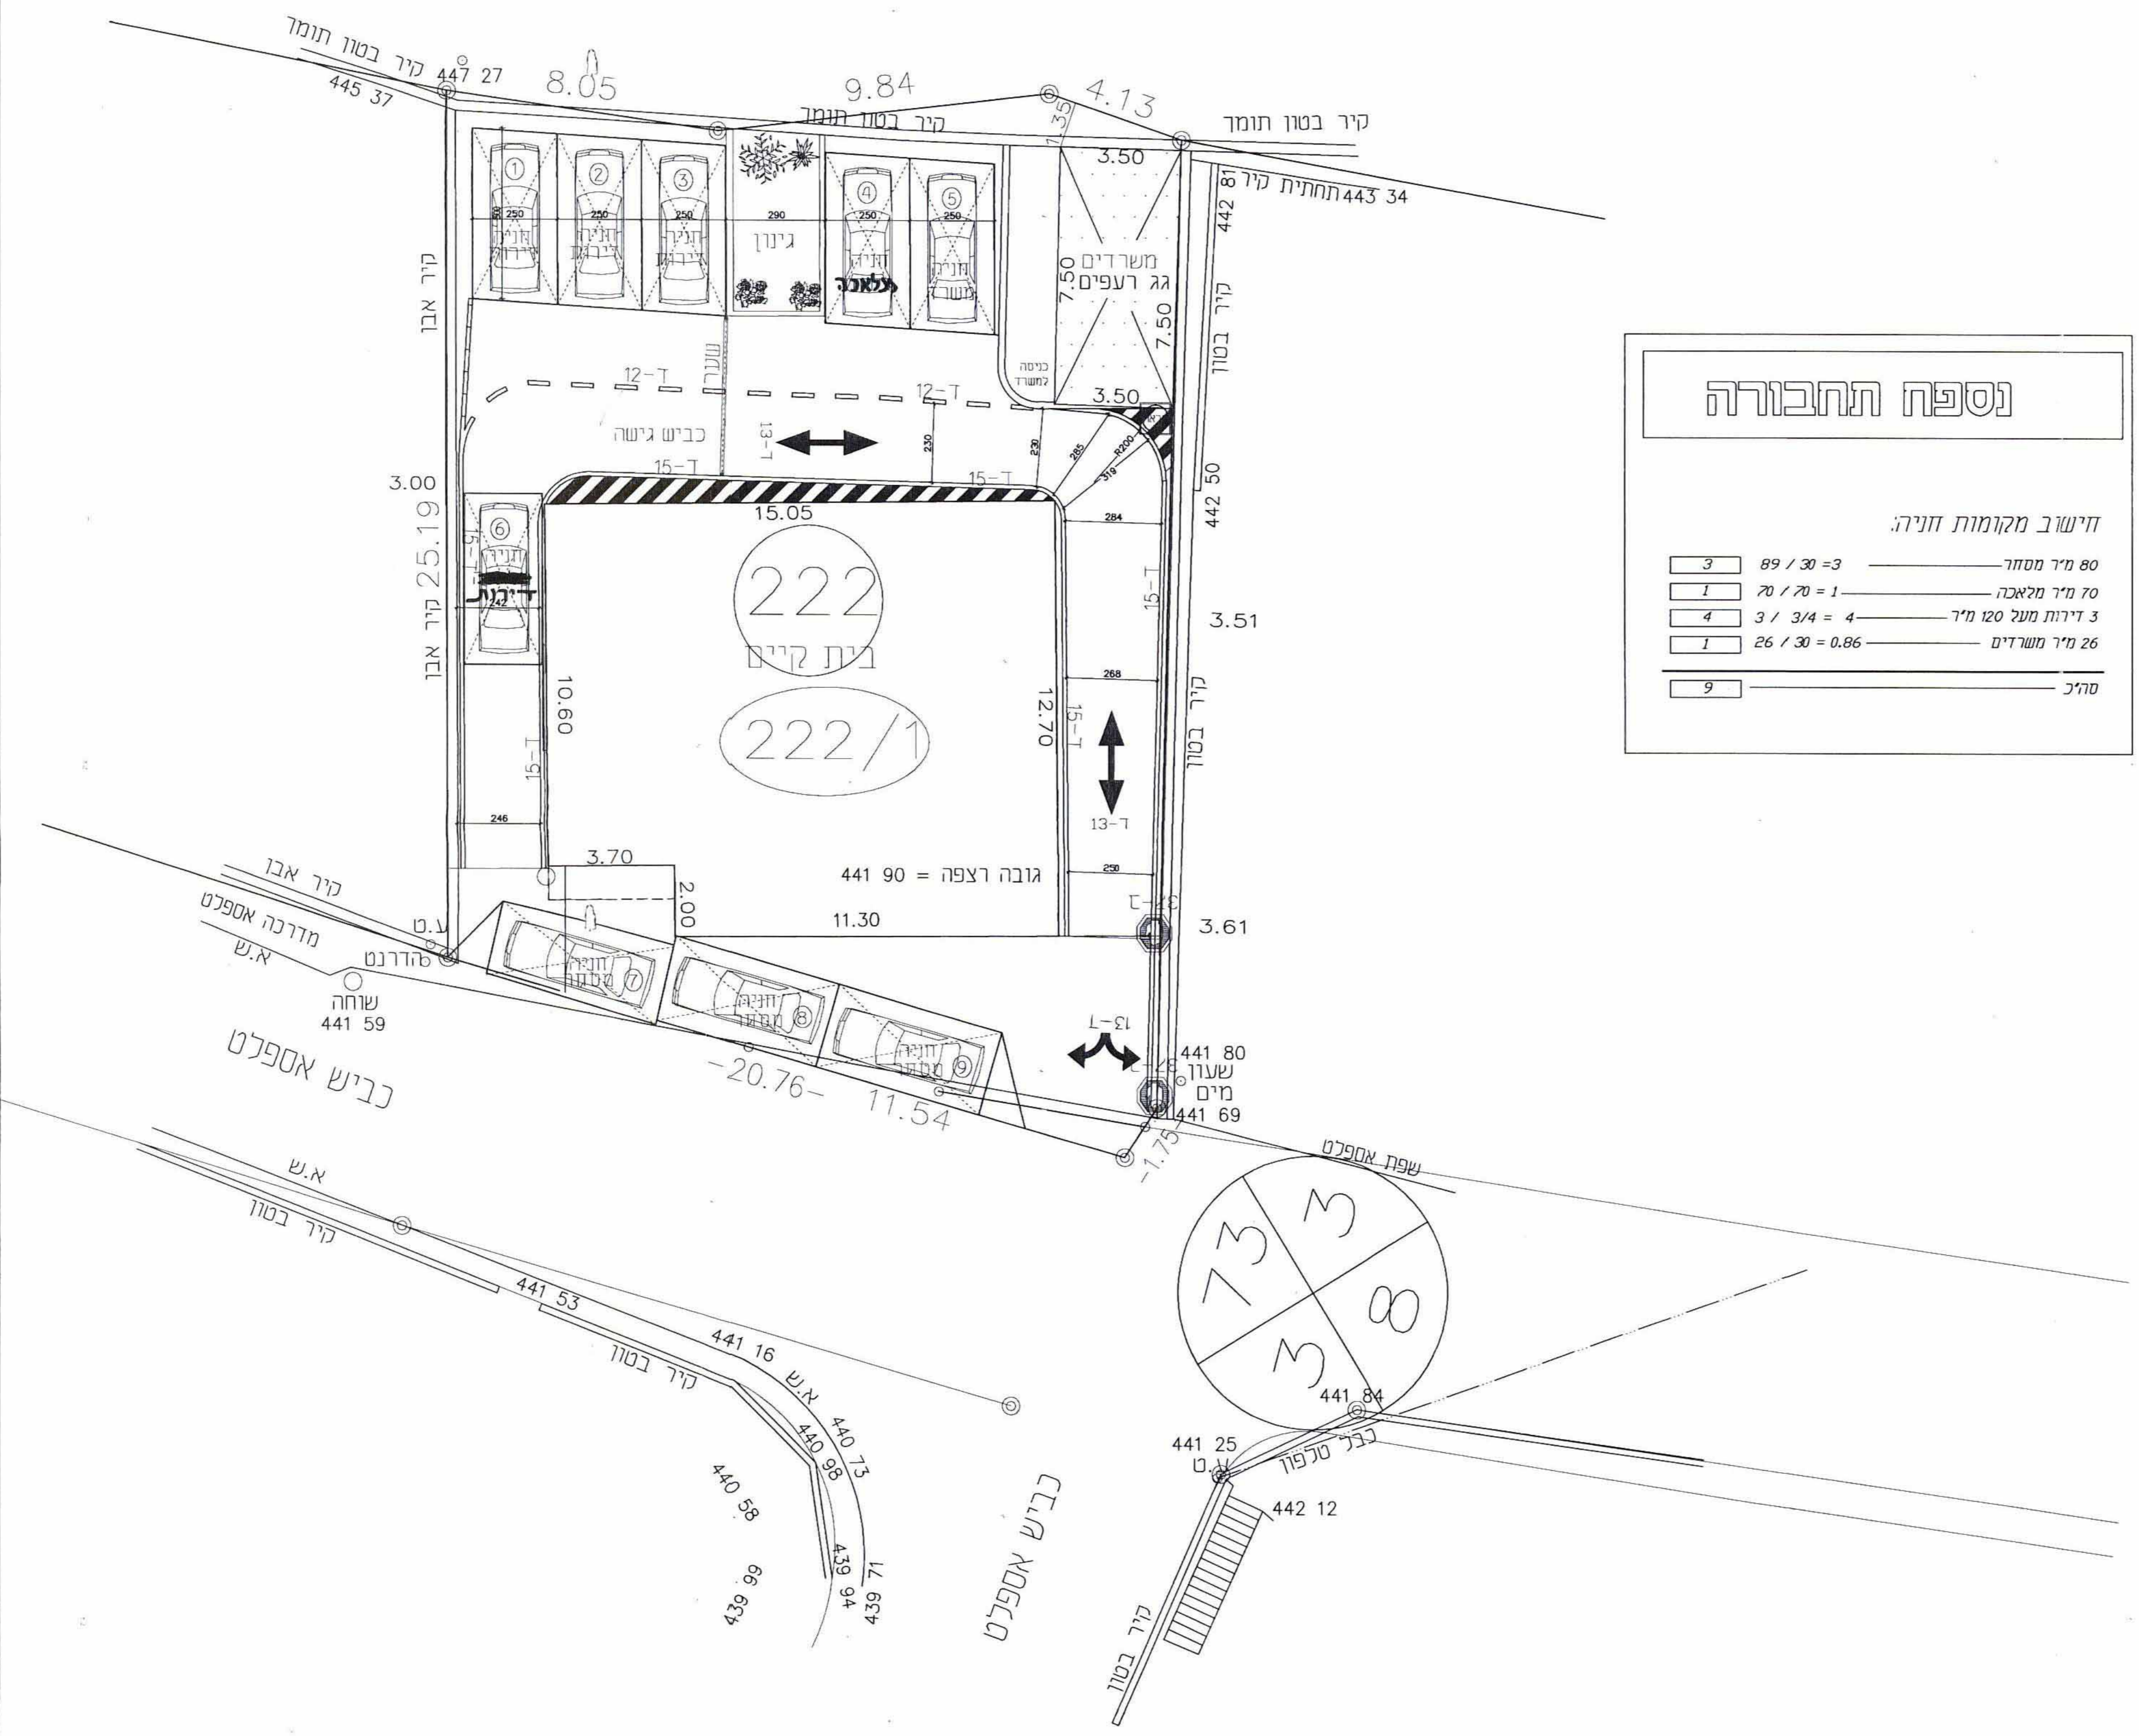

כביש אספלט

כביש אספלט  
מדרכה אספלט  
שוחה 441 59  
סדורנט

