



דירה מס'	זניה מס'	מפלס דירה	שטח דירה (מ"ר)	נבנה לפי חיתך
1	2,1	+3.00	200.00	כן
2	4,3	+6.00	200.00	כן
3	5	+9.00	93.00	לא
4	6	+9.00	93.00	לא

חזית א-א קנ"מ 1:100

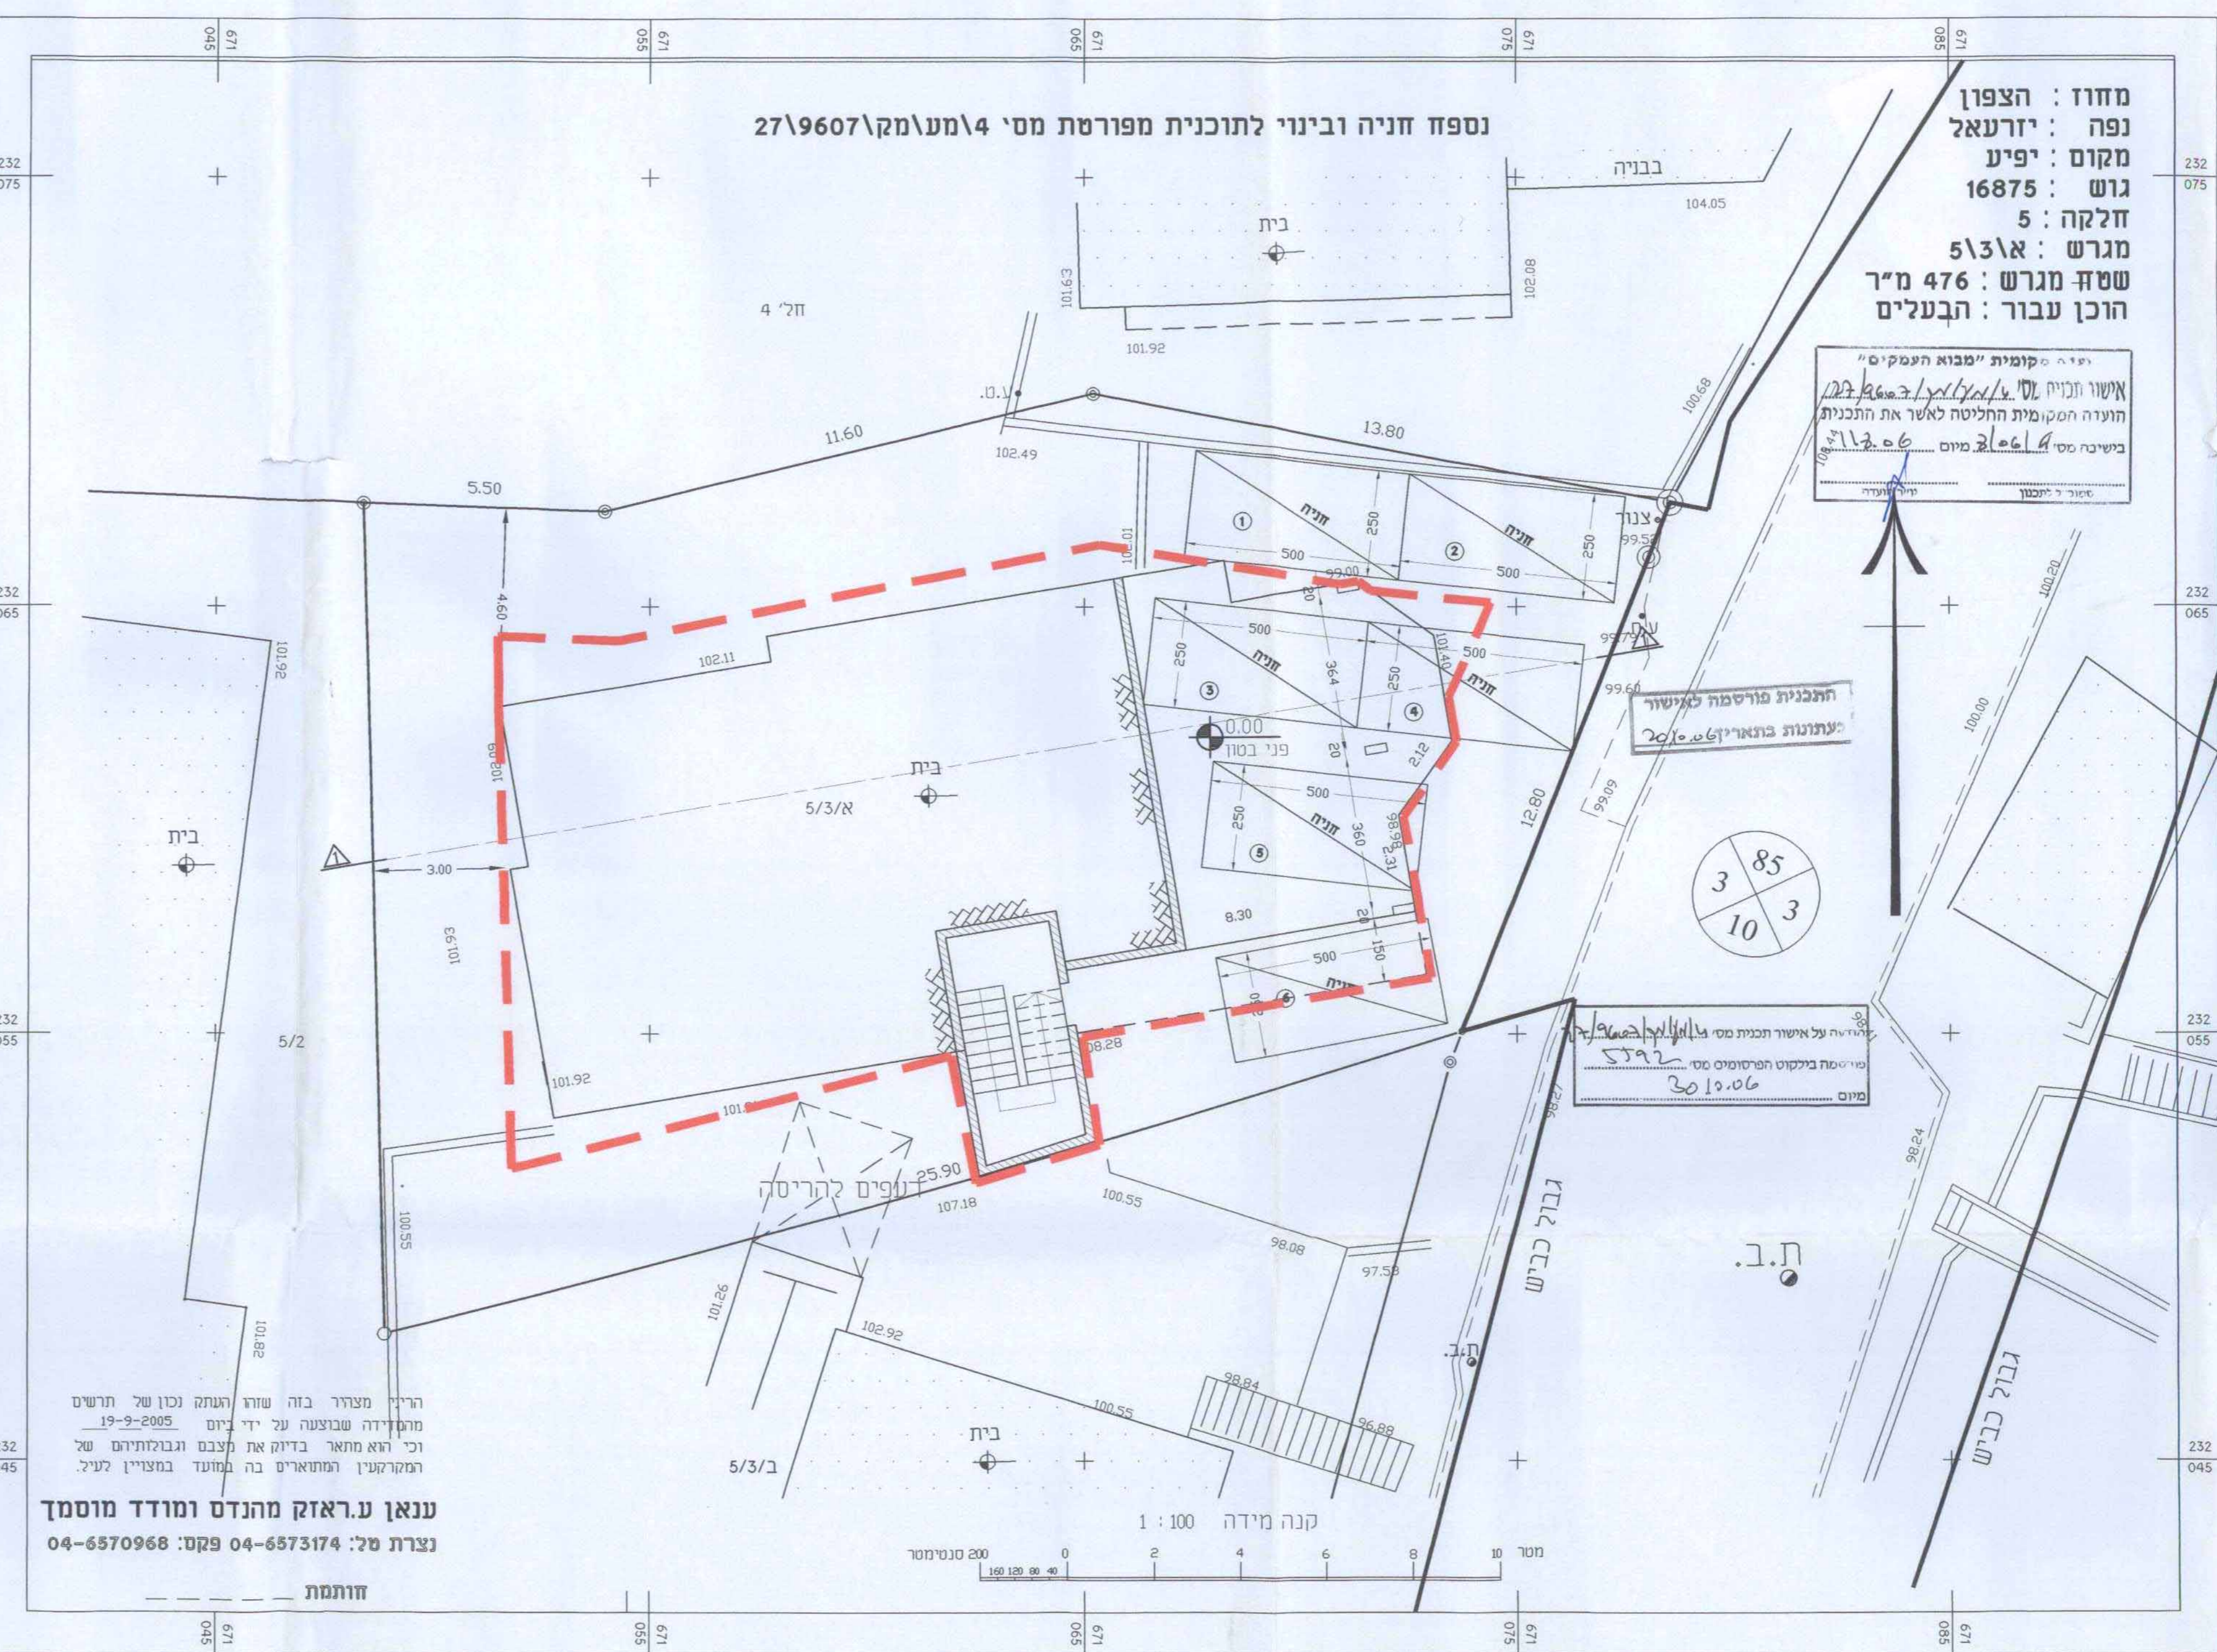

הר"ר מצדד בזה שורה והתנה נכון של תרשט מהדירה שבוצעה על ידי ביום 19-9-2005 וכי הוא מתאר בדיוק את מצבם וגבולותיהם של רמקוקעין ומתוארים בה במועד במצויין לעיל.
ענאן ע.ראזק מהנדס ומודד מוסמך
נצרת מל: 04-6573174 פקס: 04-6570968

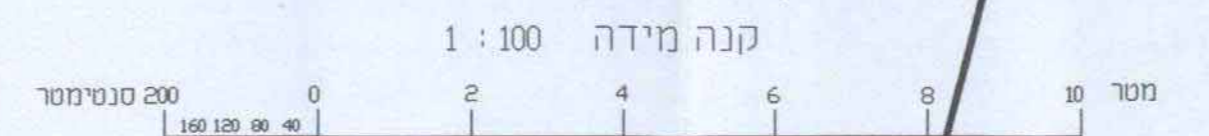

מחוז : הצפון
 נפה : יזרעאל
 מקום : יפיע
 גוש : 16875
 חלקה : 5
 מגרש : 5\3
 שטח מגרש : 476 מ"ר
 הוכן עבור : התעלים

תוכנית "מבוא העמקים"
 אישור תכנית מס' 4\מ\מק\27\9607
 הועדה המקומית החליטה לאשר את התכנית
 בשיעור מס' 4\מ\מק\27\9607 מיום 12.06.05
 שמואל ל. יעקובי

התכנית מורטמה לאישור
 פעילות בתאריך 20.10.06

התכנית מורטמה לאישור
 פעילות בתאריך 20.10.06

ת.ב.