


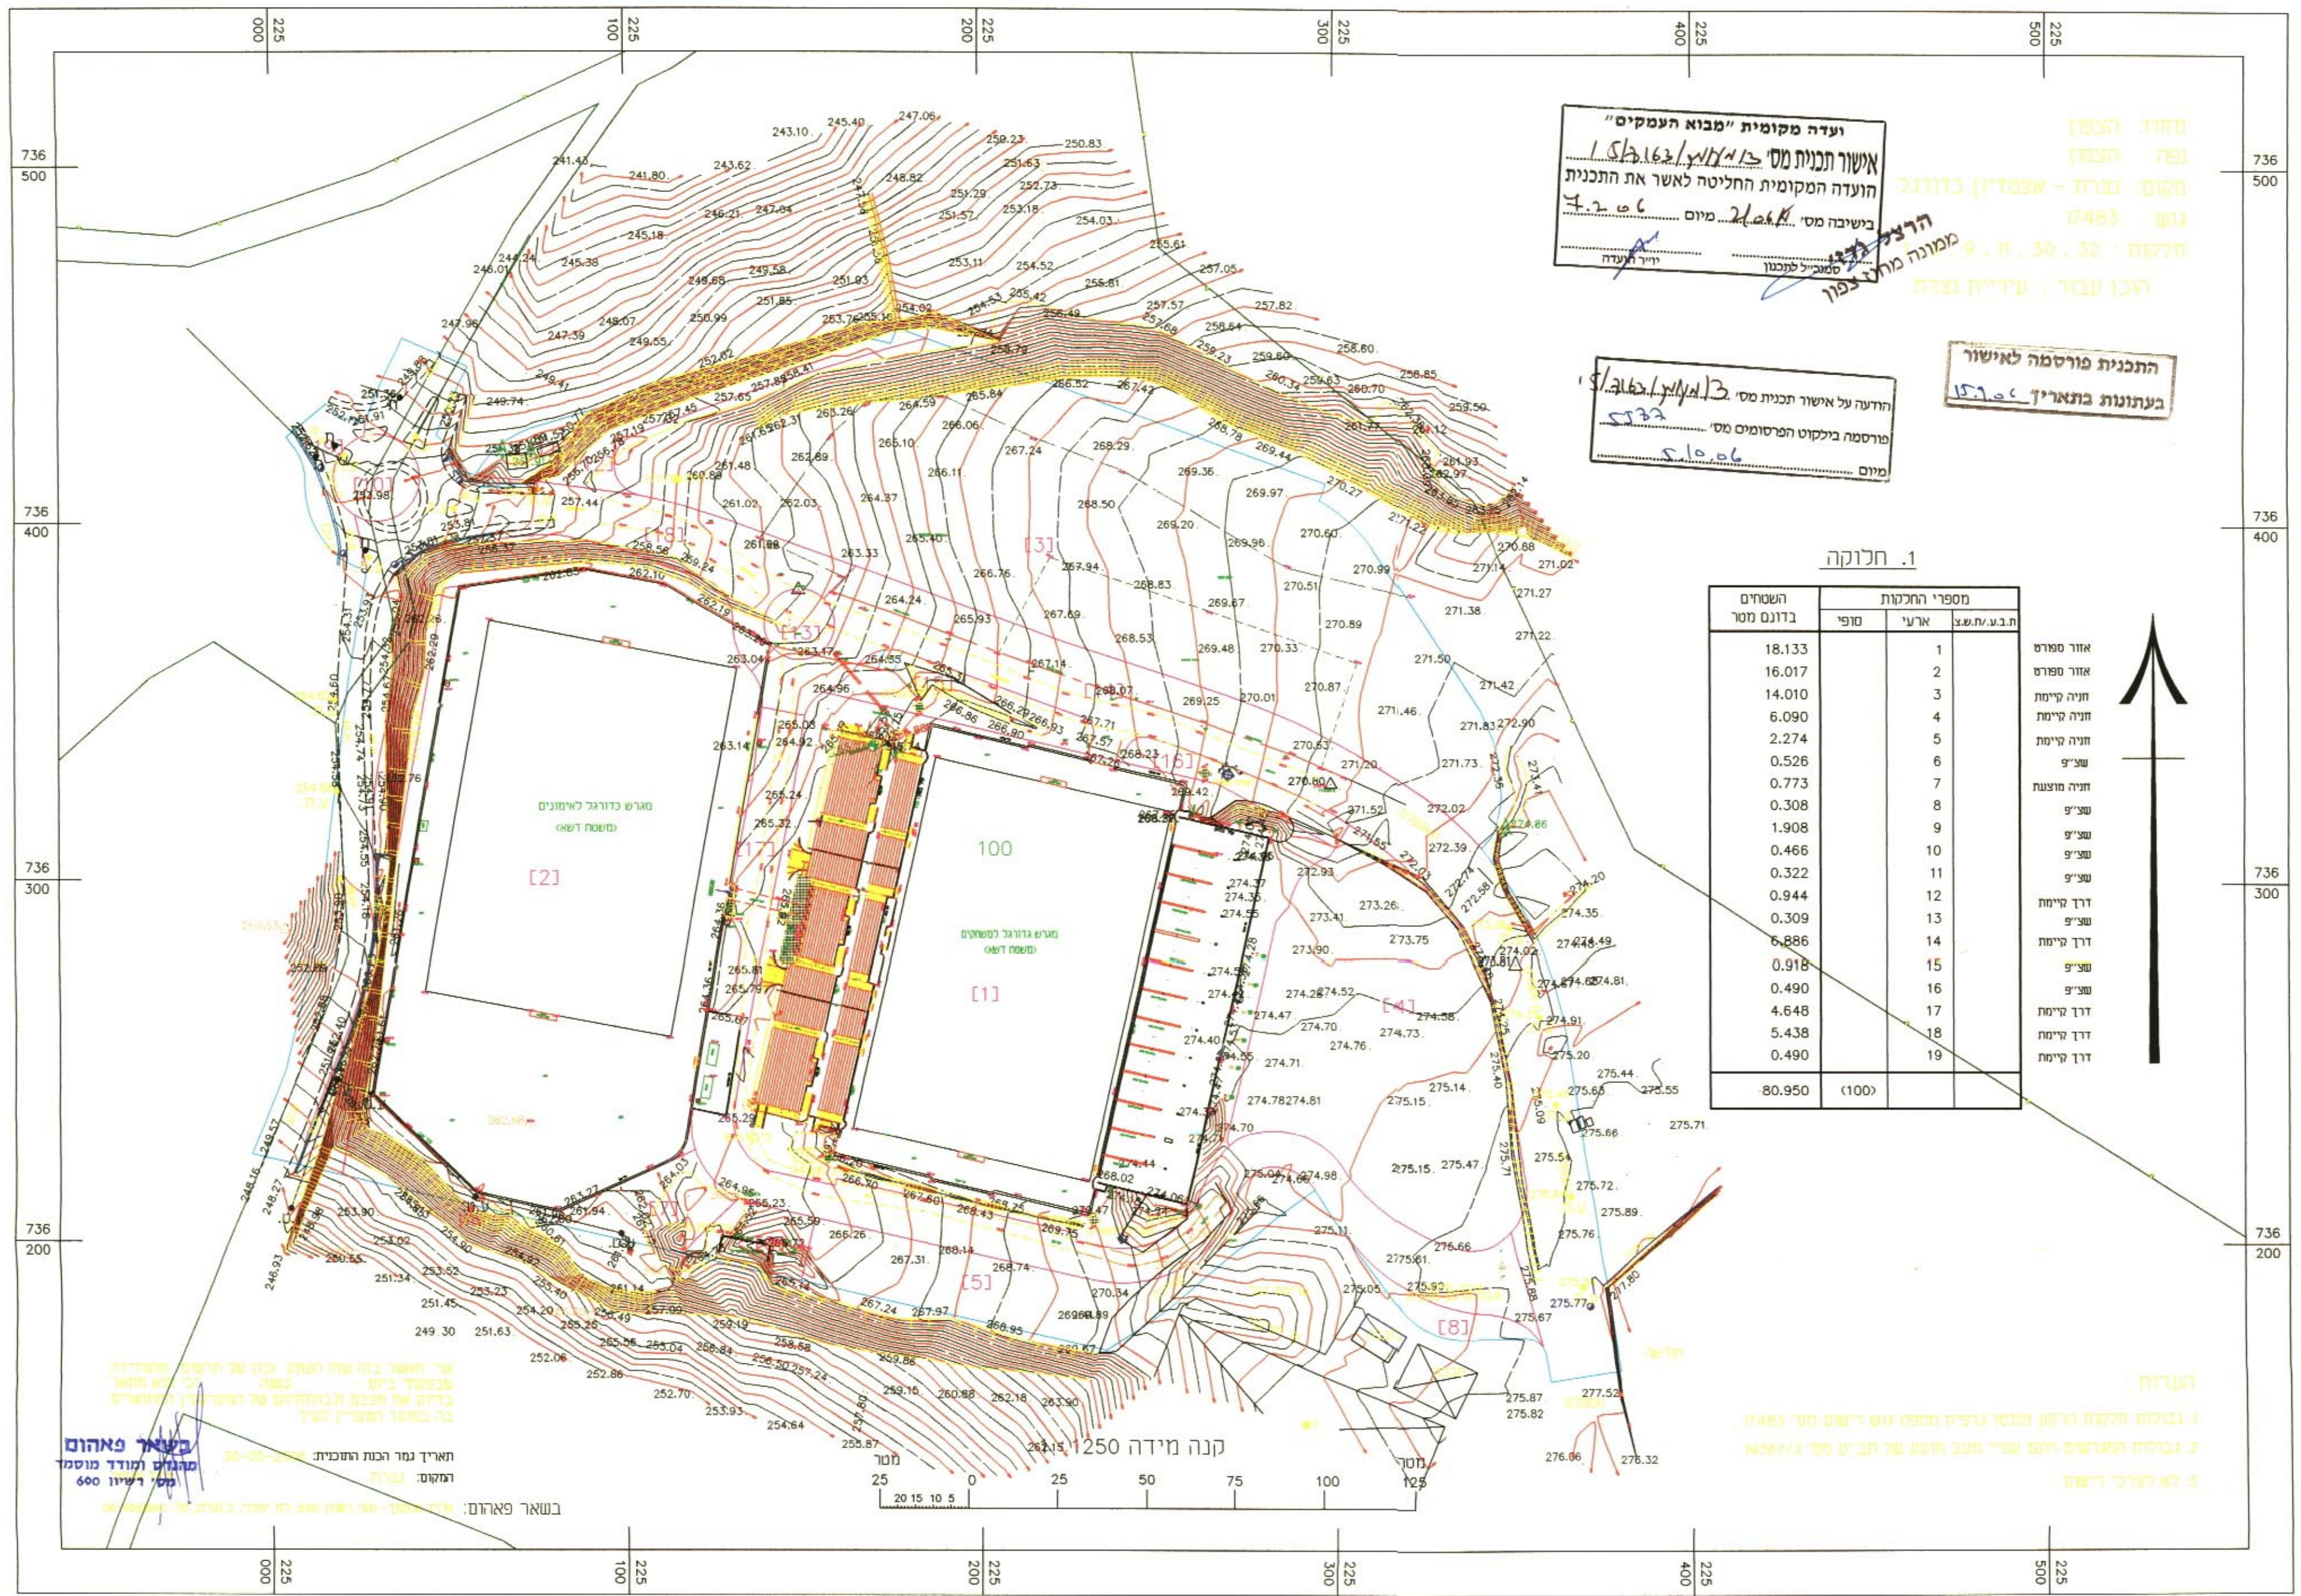

ועדה מקומית "מבוא העמקים"
אישור תכנית מס' 153.163/א/מ/13
הועדה המקומית החליטה לאשר את התכנית
בשיבה מס' 21.06.06 מיום 7.2.06
סמכיל מתכנן יו"ר הועדה

מחזור העיבוד
מפה העיבוד
מקום: נצרת - אצטדיון כדורגל
נוש: 1483
חלקות: 32, 33, 34, 35
הכין עבוד: עדיית נצרה

התכנית פורסמה לאישור
בעתונות בתאריך 15.7.06

הודעה על אישור תכנית מס' 153.163/א/מ/13
פורסמה בילקוט הפרסומים מס' 5322
מיום 5.10.06

1. חלוקה

השטחים בדונם מטר	מספרי החלקות		
	סופי	ארעי	ת.ב.ע.ח.ש.צ.
18.133		1	אזור ספורט
16.017		2	אזור ספורט
14.010		3	חניה קיימת
6.090		4	חניה קיימת
2.274		5	חניה קיימת
0.526		6	שצ"פ
0.773		7	חניה חוצעת
0.308		8	שצ"פ
1.908		9	שצ"פ
0.466		10	שצ"פ
0.322		11	שצ"פ
0.944		12	דרך קיימת
0.309		13	שצ"פ
6.886		14	דרך קיימת
0.918		15	שצ"פ
0.490		16	שצ"פ
4.648		17	דרך קיימת
5.438		18	דרך קיימת
0.490		19	דרך קיימת
80.950	(100)		



בשאר פארום:
תאריך גמר הכנת התוכנית: 20.05.06
המקום: נצרה
כשאר פארום:
מנהל ומודד מוסמך
מס' רישיון 600

קנה מידה 1:250
מטר
0 25 50 75 100 125

הערות:
1. גובהי הקרקע הריקן והשטח גרביה הוצגו ע"ש רישום מס' 1483
2. גובהי המגרשים הינם ע"ש מצב חוצות של תב"ע מס' 153.163/א/מ/13
3. לא הורחב רישום