הערות

המבצע אחראי לבדיקת התוכניות ולהתאמתן במקום !
על המבצע לבקר כל המידות ועל כל טעות או אי התאמה עליו להודיע למתכנן. אין לקבוע מידות על ידי מדידה בשרטוט !
מהנדס ו/או יועץ אשר שמו רשום מעל שם האדריכל בתוכנית זו, נושא לבדו באחריות המקצועית והחוקית לתוכנית.
אין לעשות כל שמוש בתוכנית זו, או ברעיונות הגלומים בה ללא אישור בכתב מאת המתכנן.

ת פ ו צ ה

מהדורה	תאריך	אדריכל	קיריה	חשמל	אינסטלציה	עדנה הברקת	מזמין
1	29.05.02	1	1				1
1	14.11.02		5				
2	16.03.04		2				
3	23.09.04	1					
3	08.05.05	1					
3	30.05.06	1					7

	תאריך	שינויים
12		
11		
10		
9		
8		
7		
6		
5		
4		
3		
2	27.04.04	שינוי מגרשים
1	16.03.04	שינוי מגרש 397

		16.03.04	
לעיון ○	לאישור ●	למכרז ○	לביצוע ○

קוד מחשב	מס.דסקט	שטח גליון
macash/taba/binui-3		
שרטט	תכנן	ביקר
אינה	חנוך	חנוך שפירא

גבעת המכוש
5 מגרשים

נספח בינוי
לתכנית מפורטת מס'
ג/15051
(אזור א' לתשריט)

נספח בינוי
חתכים א-א,ב-ב,ג-ג

SUBJECT: נושא:

9915 04 01

3 תאריך: 27.04.04

SCALE: 1:500,1:250 קנ"מ:

H.SHAPIRA ARCHITECTS LTD.
P.O.B. 90 KARMIEL TEL/FAX.04-9985965
חנוך שפירא אדריכלים בע"מ
ת.ד. 90 כרמיאל טל/פקס 04-9985 965

התכנית נערכה ע"י
חבר ארגון האקדמאים
העצמאיים במקצועות
ההנדסה האדריכלות
והטכנולוגיה בישראל

אגוד האדריכלים
אדריכל רשוי מס. 12475

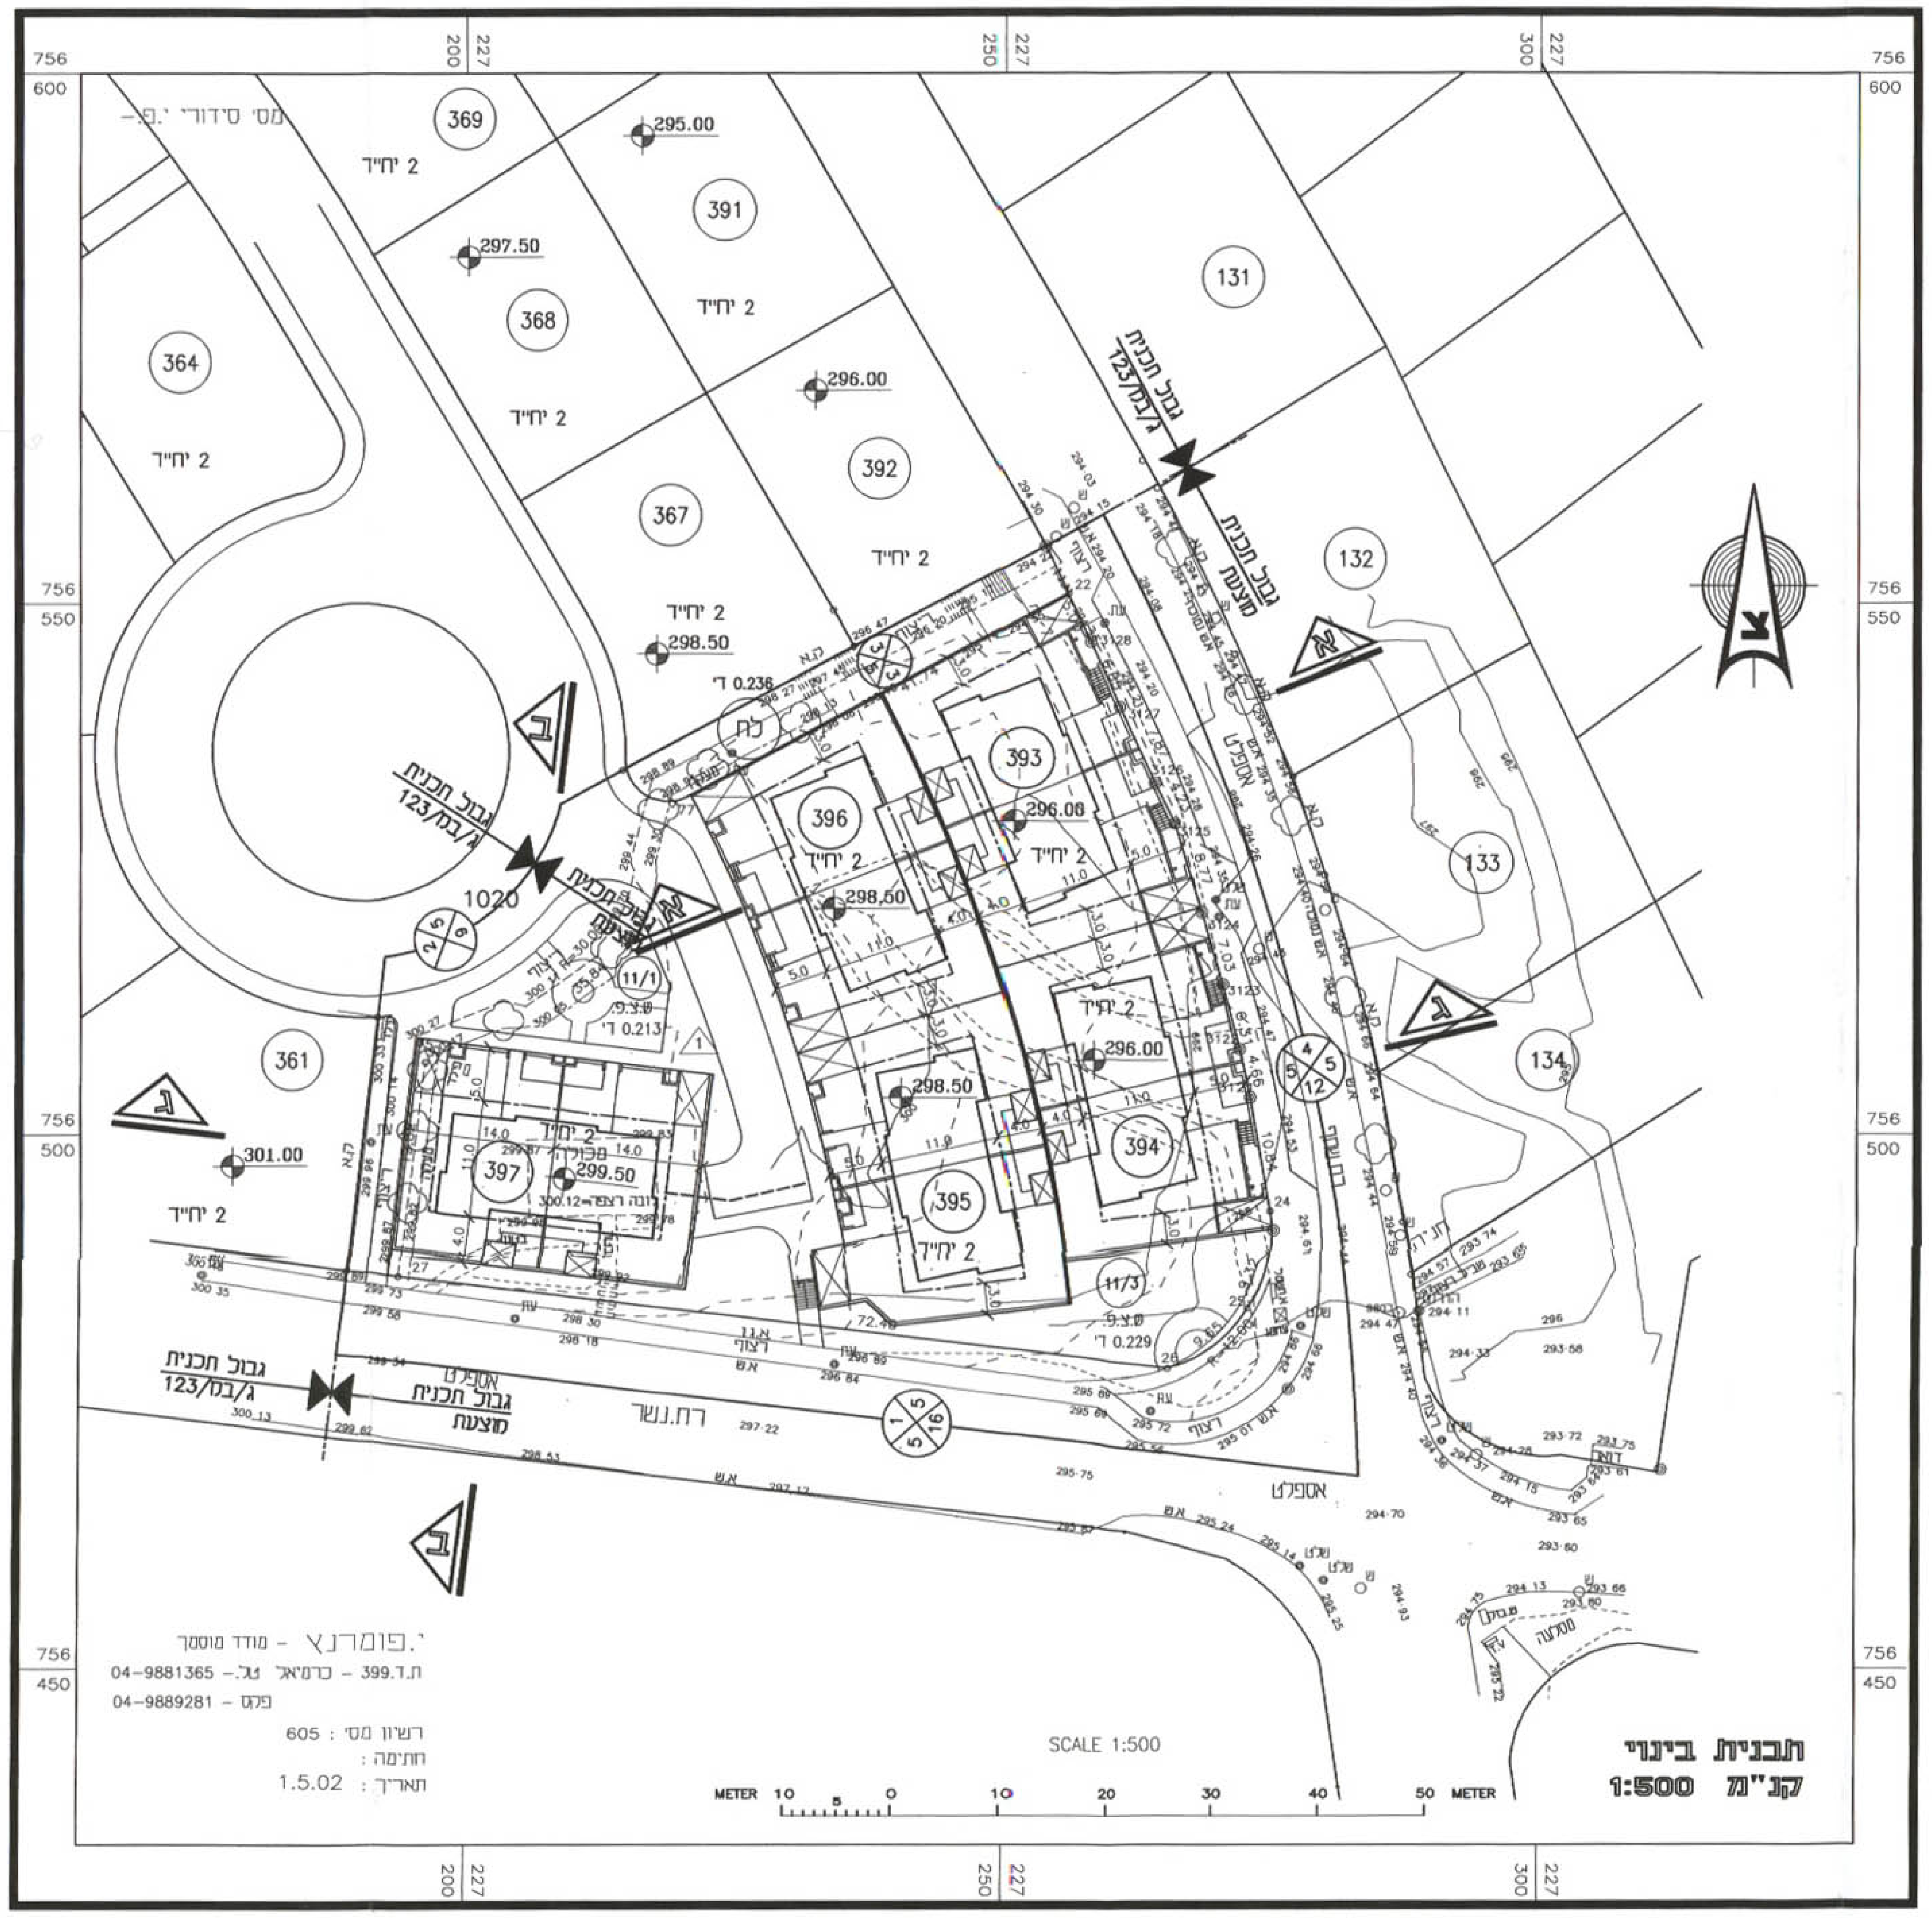

הח 23.10.06

משרד הפנים מחוז הצפון
חוק התכנון והבניה תשכ"ה 1965
אישור תכנית מסי ג/15051
הועדה המחוזית לתכנון ובניה החליטה
ביום 27/03/06 לאשר את התכנית
יו"ר הועדה המחוזית
סמנכ"ל לתכנון

הודעה על אישור תכנית מסי ג/15051
פורסמה בילקוט הפרסומים מסי 5604
מיום 12.12.06

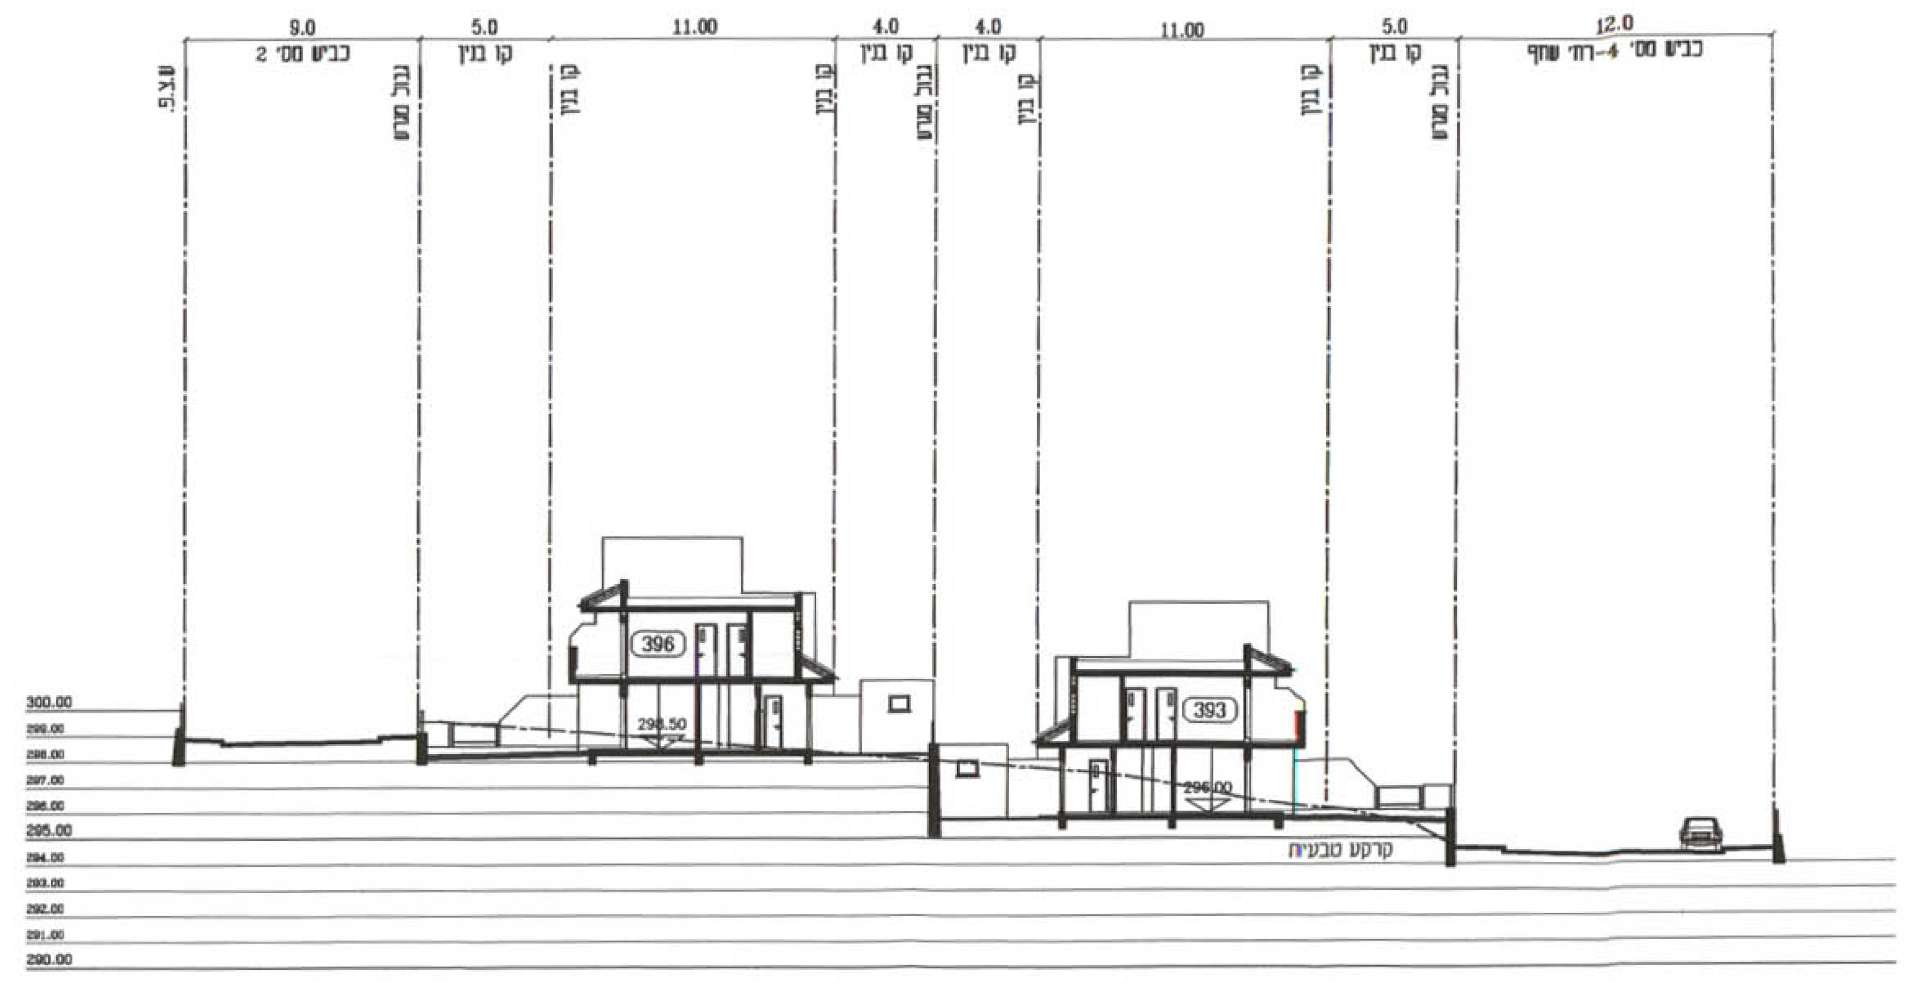

חתך א-א קנ"מ 1:250

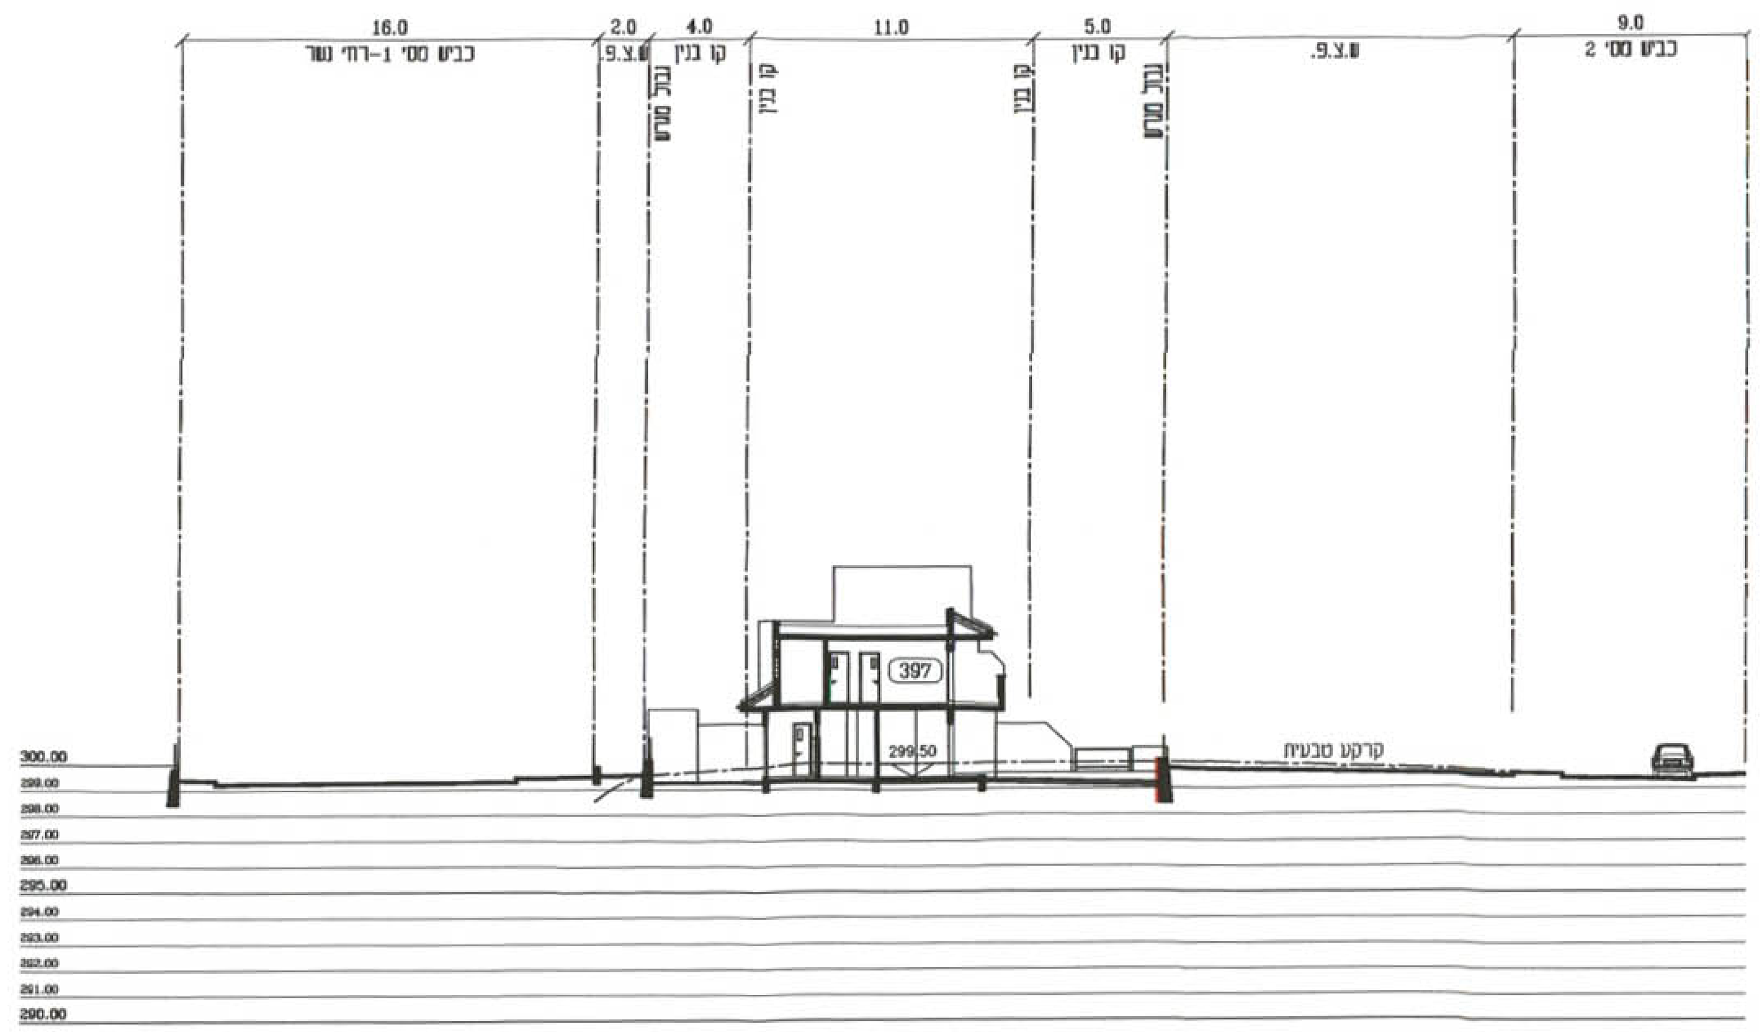

חתך ב-ב קנ"מ 1:250

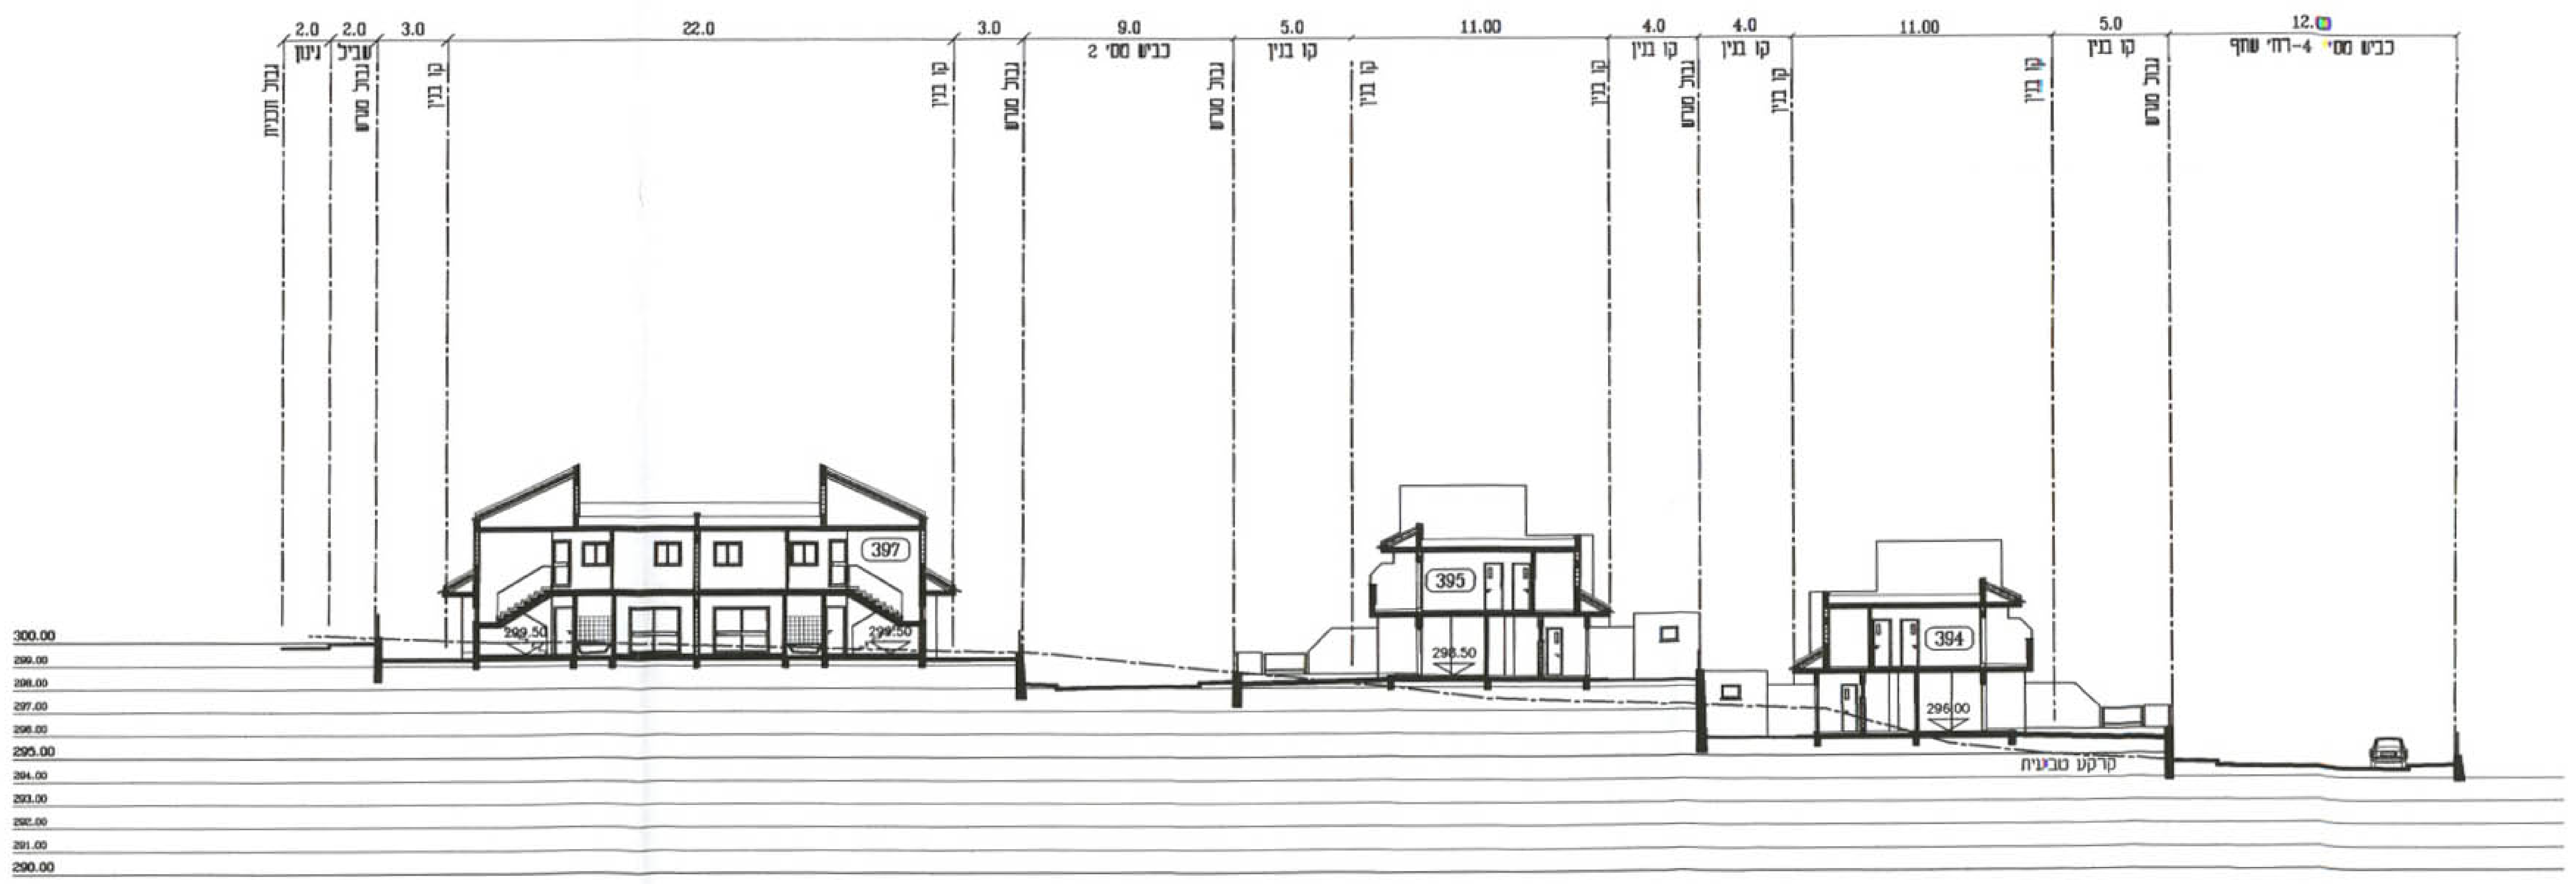

חתך ג-ג קנ"מ 1:250