


משרד הפנים מחוז הצפון
 חוק התכנון והבניה תשכ"ה 1965
 אישור תכנית מס' 14330
 הועדה המחוזית לתכנון ובניה החליטה
 ביום 24.3.06 לאשר את התכנית
 הר"ל נד"י
 יו"ר הועדה המחוזית
 סמכ"ל לתכנון

אנג' אחמד סדיק
 מהנדס ארchi/מהנדס תחבורה
 מס' רישום 34216
 טל. 04-9501034

הדעה על אישור תכנית מס' 14330
 פרטנזה בילקוט הפרסומים מס' 5627
 מיום 7.2.07

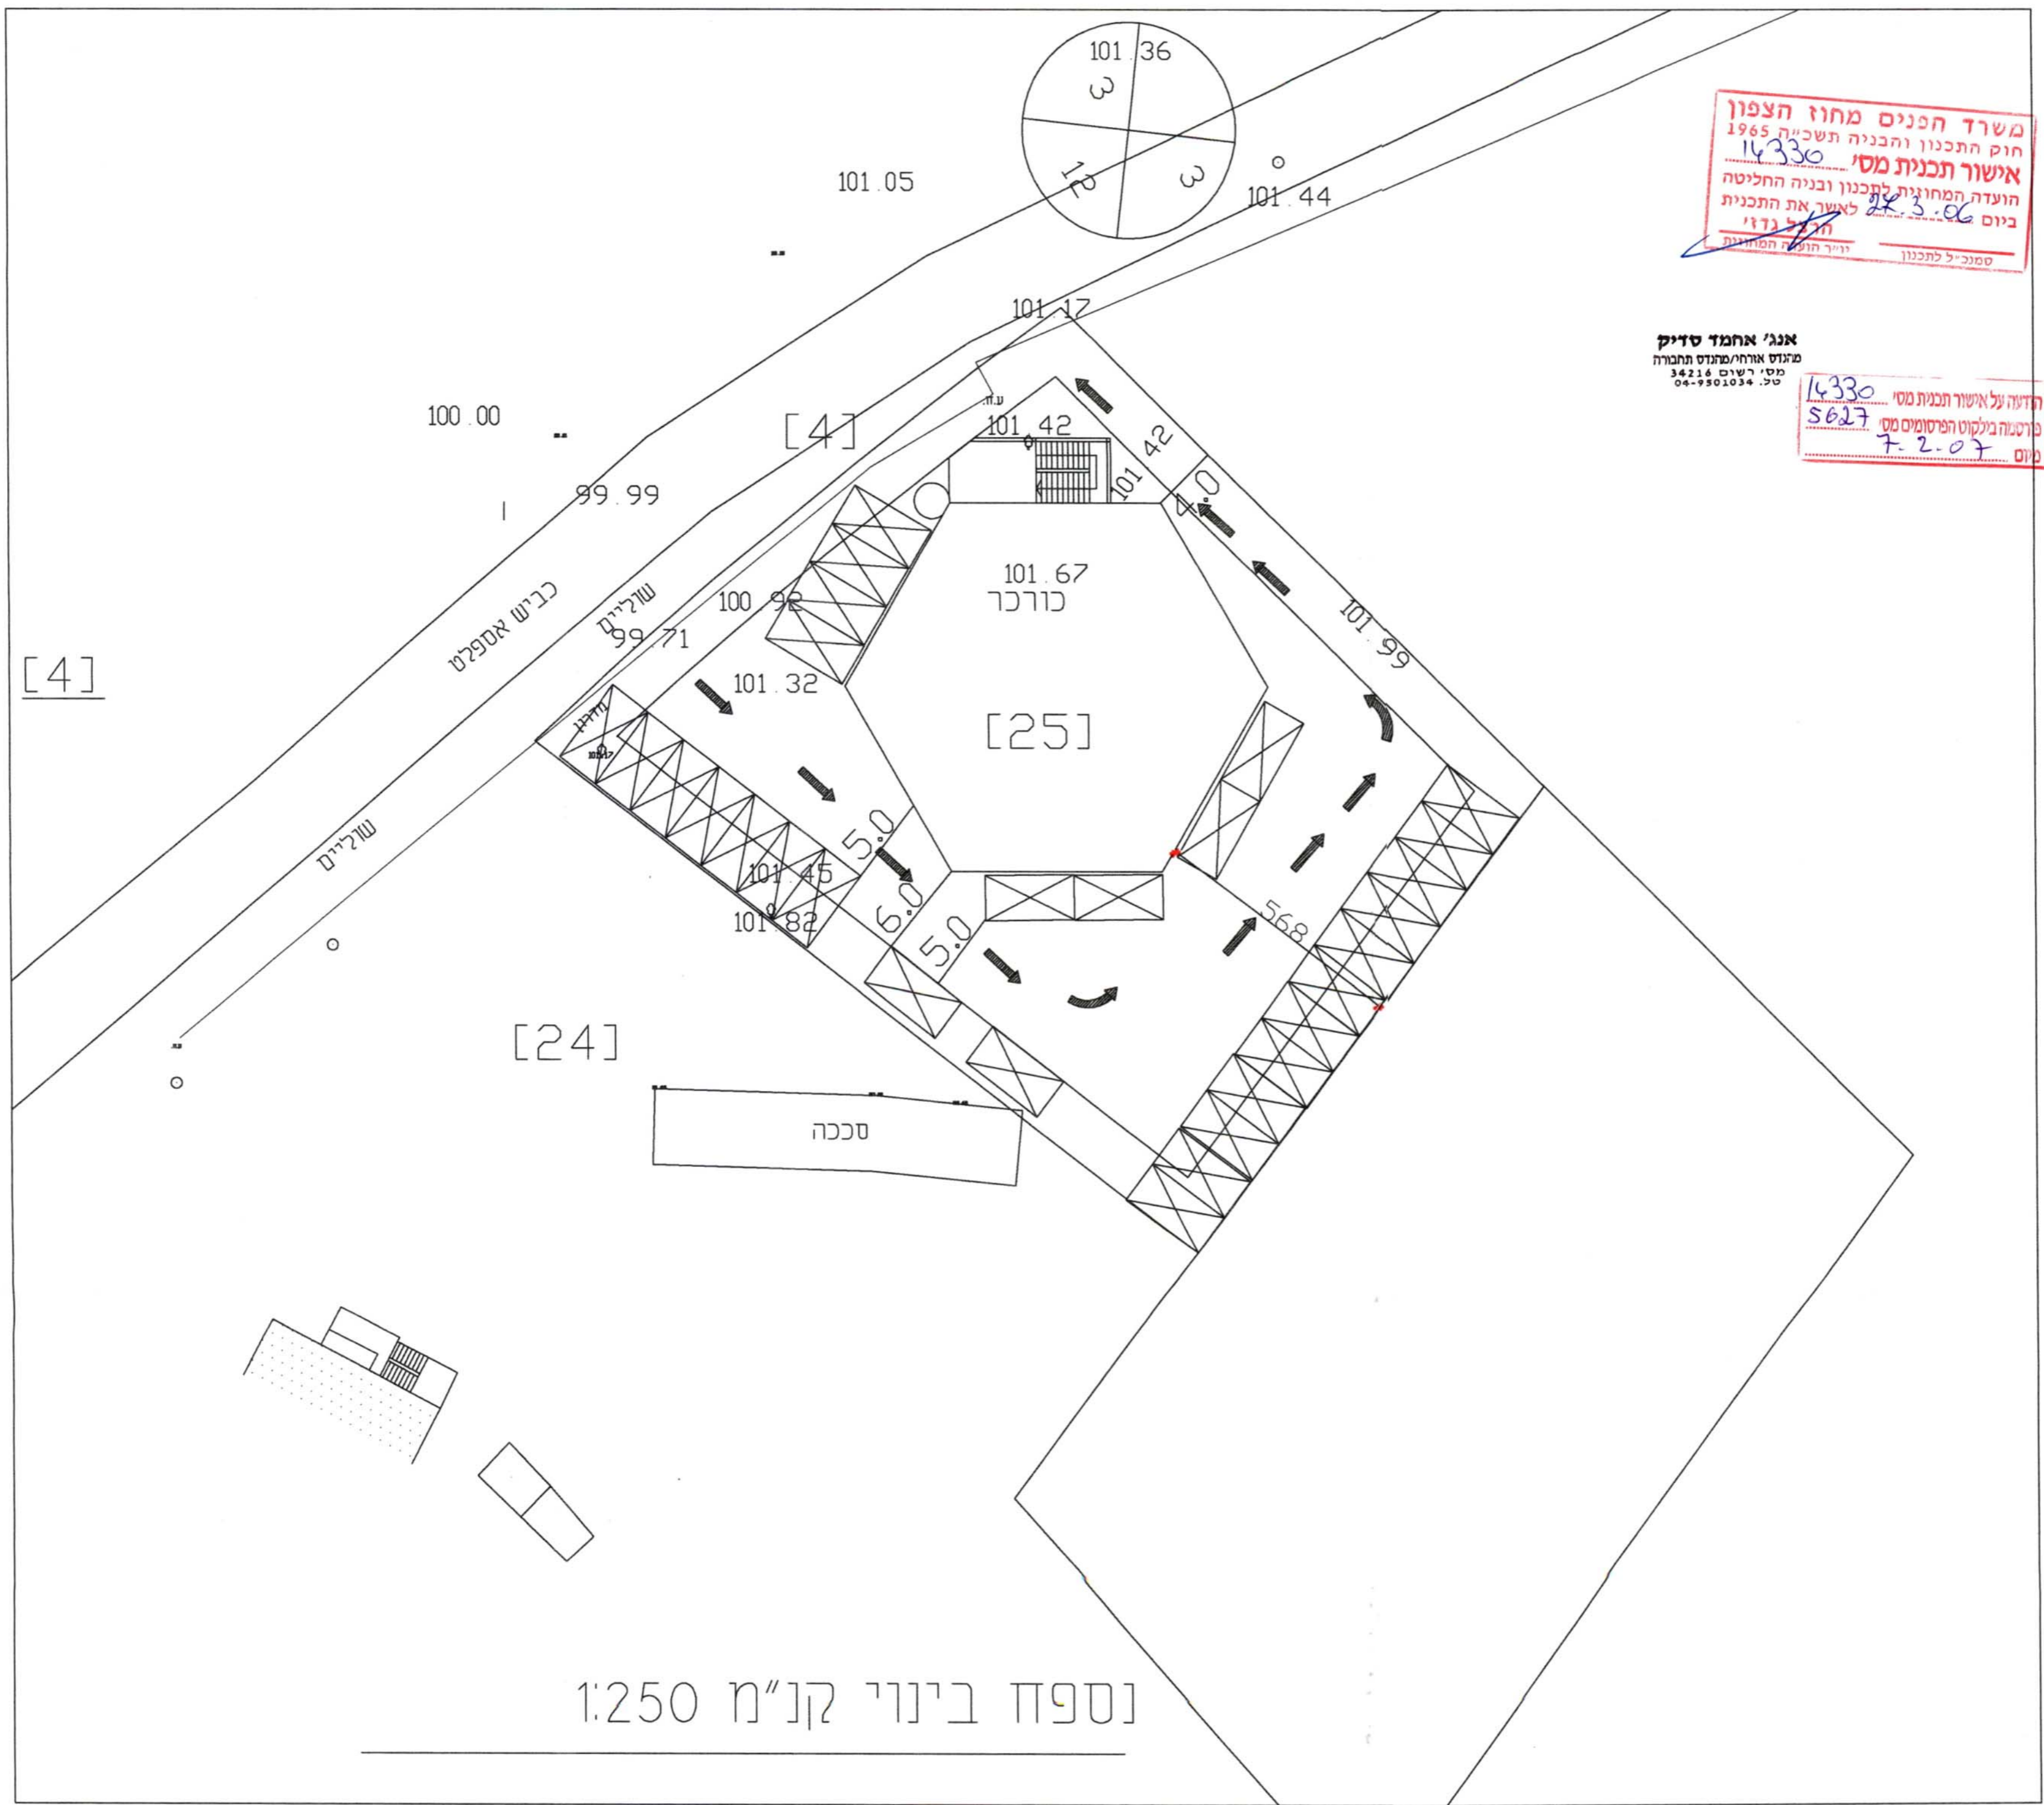

נספח בינוי קנ"מ 1:250