משרד הפנים מחוז הצפון
חוק התכנון והבניה תשכ"ה 1965
אישור תכנית מס' 15938
הועדה המחוזית לתכנון ובניה החליטה
ביום 30.10.06 לאשר את התכנית
סמנכ"ל לתכנון
יו"ר הועדה המחוזית

הודעה על אישור תכנית מס' 15938
פורסמה בילקוט הפרסומים מס' 5633
מיום 26.2.07

38

נספח הסדרת תנועה
קנ"מ : 1:500

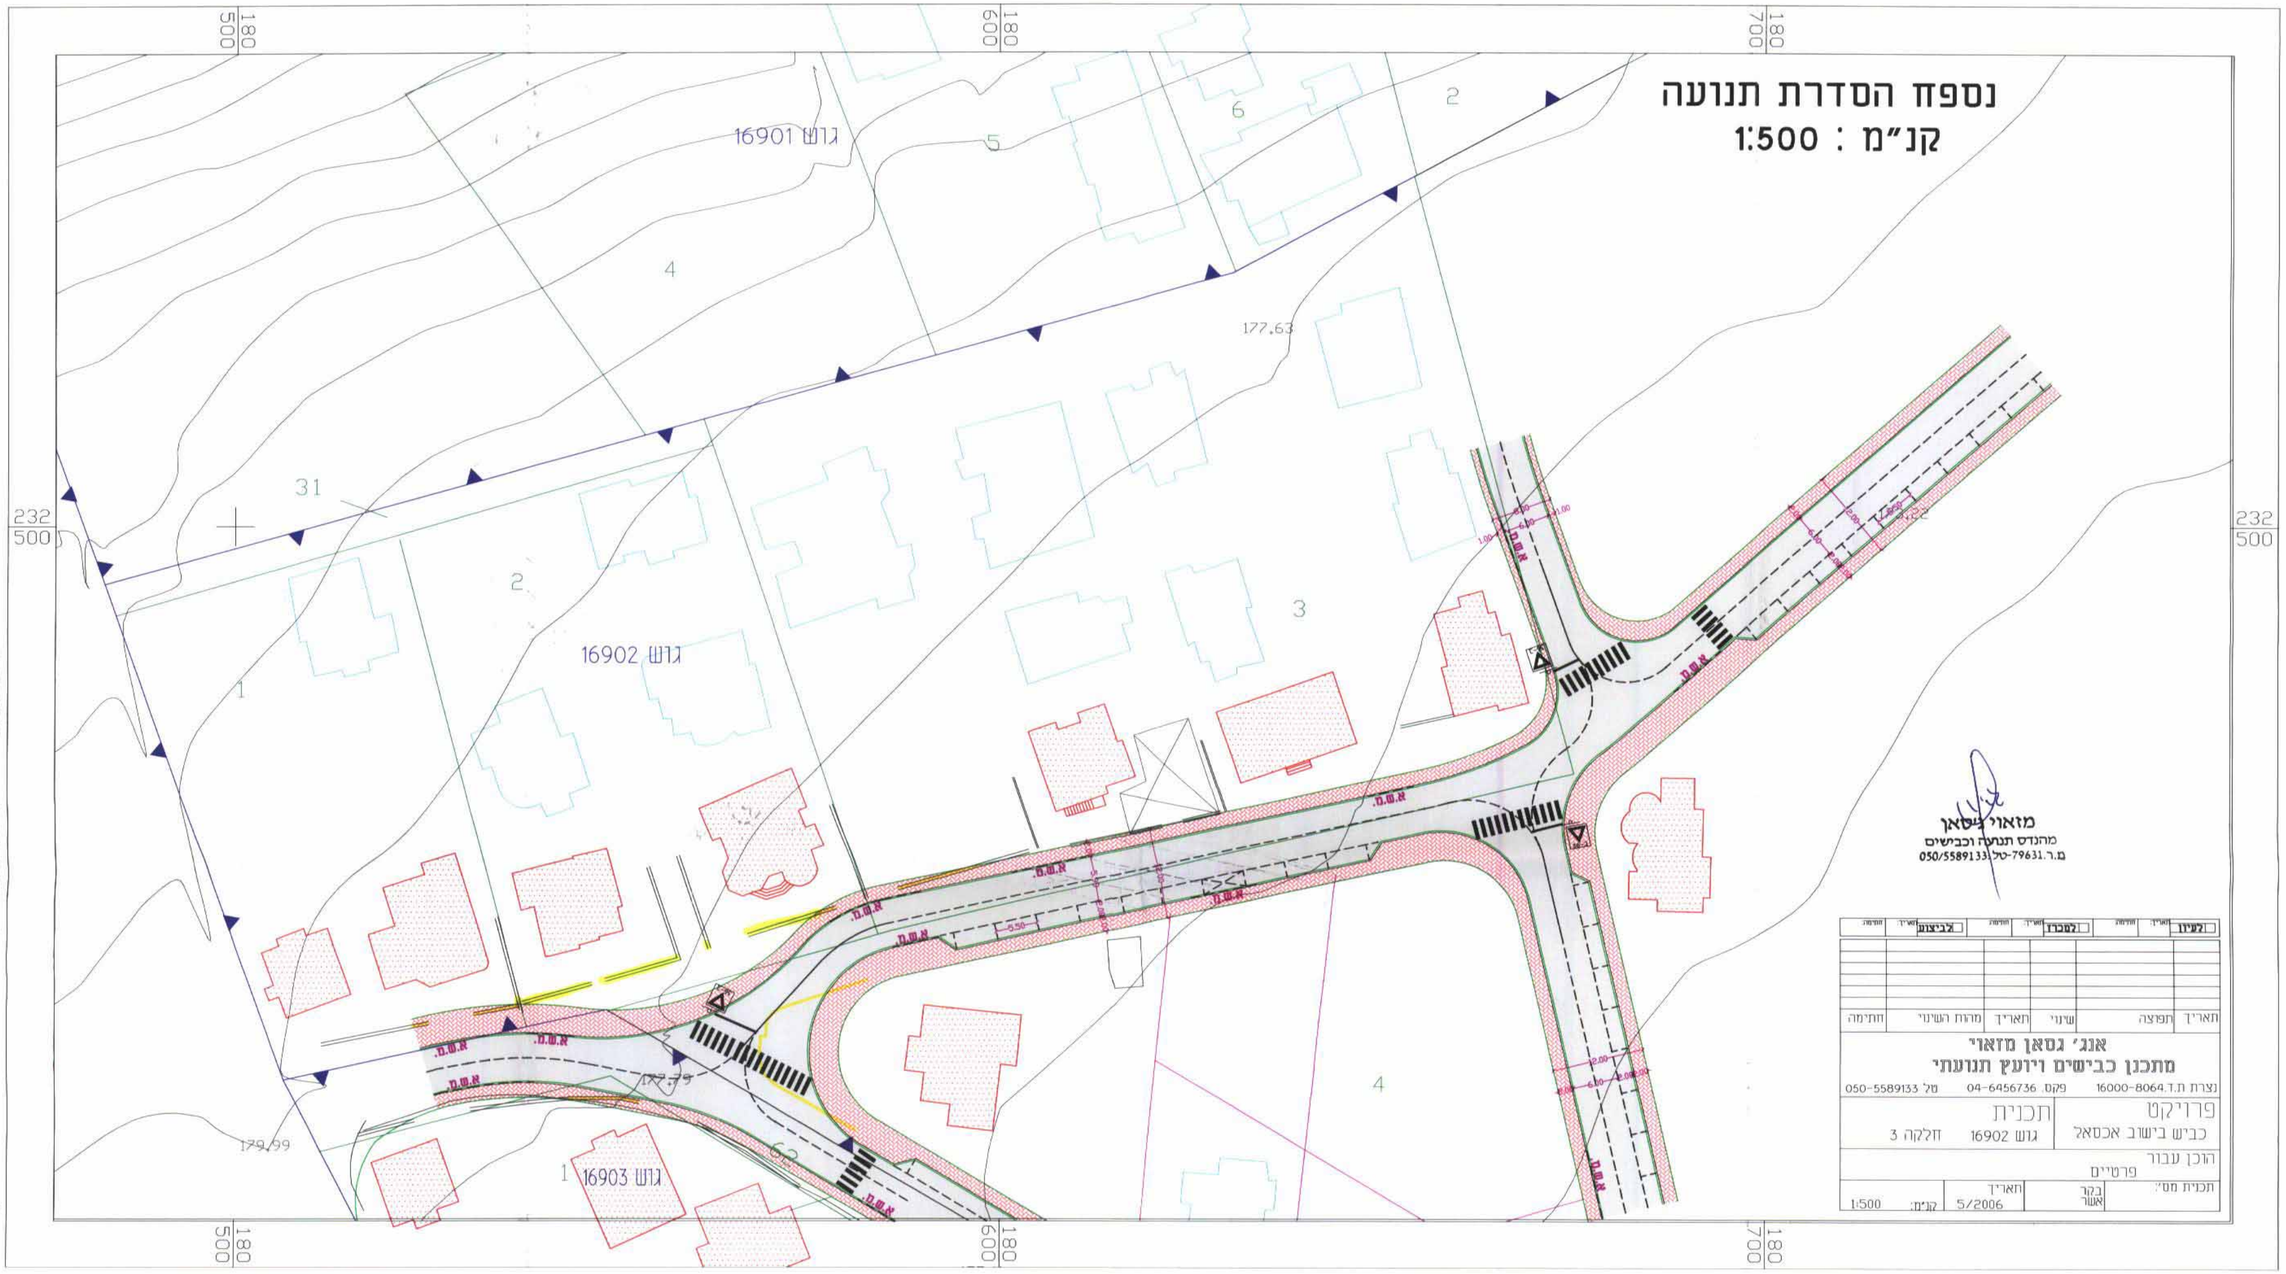

D:\MIFO\iksaal\16902\tin.dwg Sun Nov 19 11:38:41 2006
HP DesignJet 750C Plus Hewlett-Packard HP-GL/2 devices, ADI 4.3 - for Autodesk by HP