


מחזור : **הצפון**
 נפה : **עכו**
 מקום : **עראבה**
 גוש : **19379**
 חלקה : **70**
 שטח : **1.359 ד.מ.**

תאריך:	תאריך:	תאריך:	תאריך:
תאריך:	תאריך:	תאריך:	תאריך:
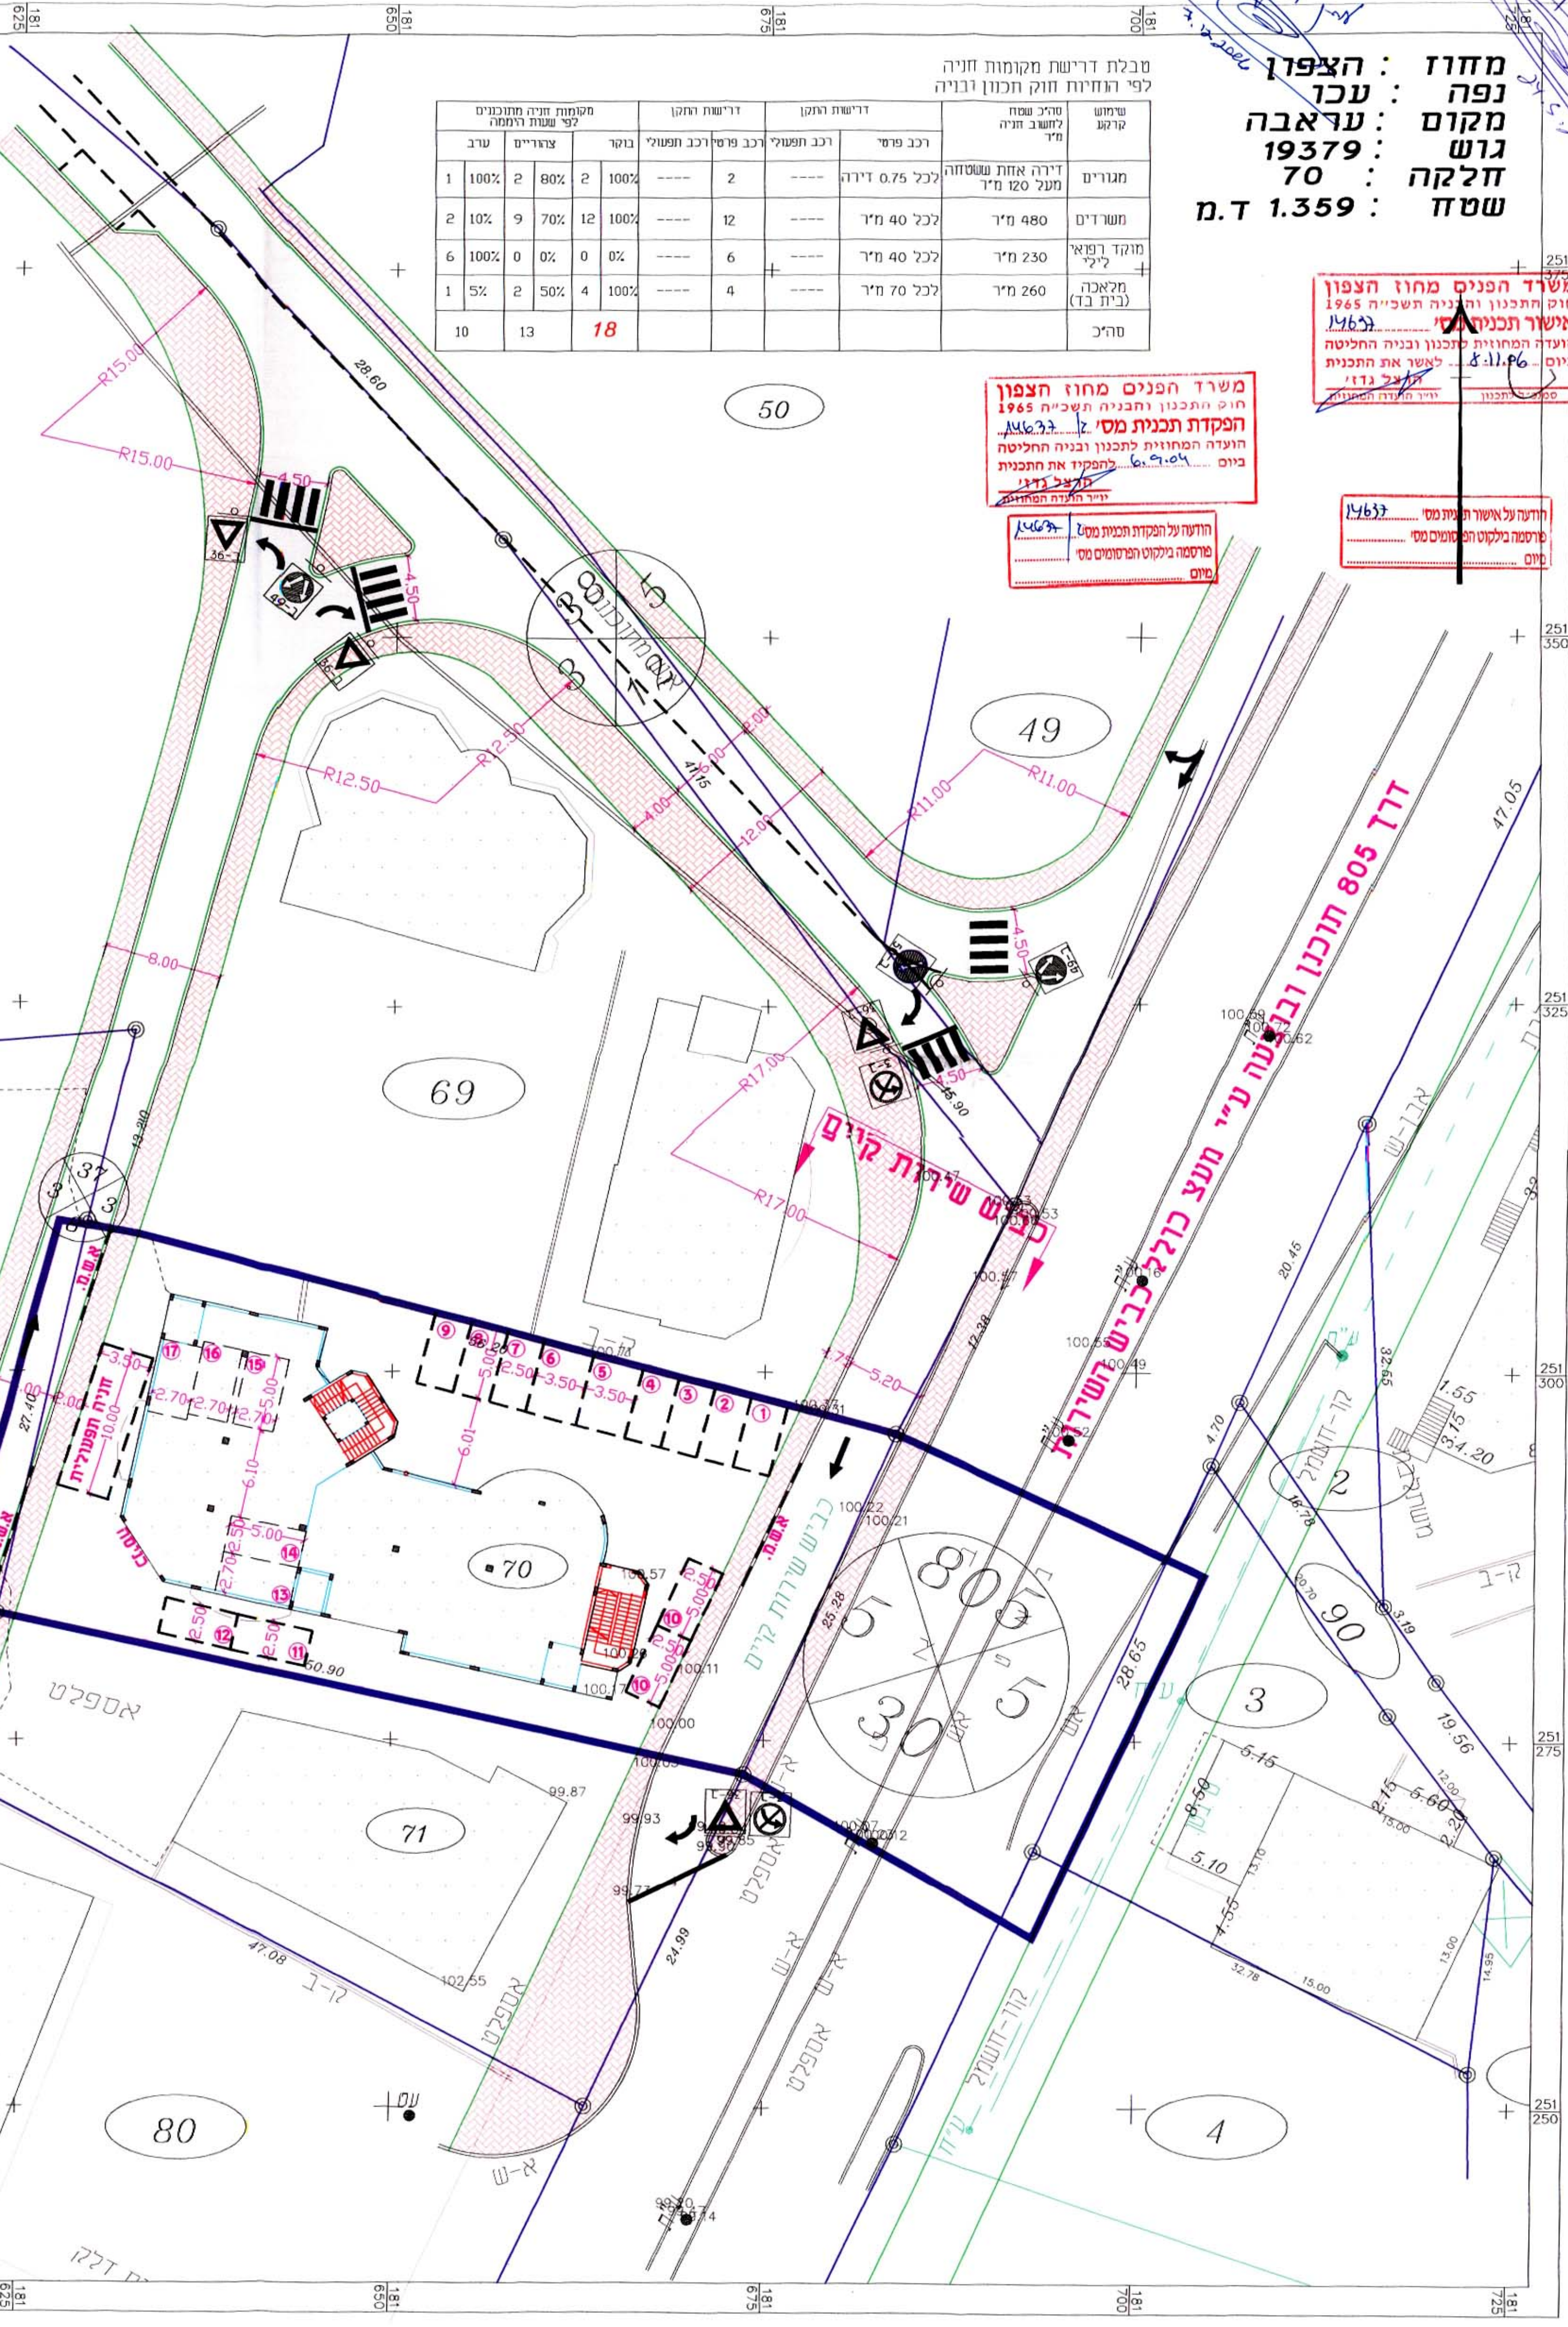

מקומות חניה מתוכננים לפי שטח הרחבה	דרישות רחוקות		דרישות רחוקות		דרישות רחוקות		דרישות רחוקות	
	סדר	צפויים	נוקר	רכב פעולי	רכב פוסט	רכב פעולי	רכב פוסט	רכב פוסט
1	100%	2	80%	2	100%	---	2	---
2	10%	9	70%	12	100%	---	12	---
6	100%	0	0%	0%	---	---	6	---
1	5%	2	50%	4	100%	---	4	---
10		13		18				

משרד הפנים מחוז הצפון
 חוס התכנון והבניה תשכ"ה 1965
 הפקדת תכנית מס' 1463
 חודשה המחוזית לתכנון ובניה החליטה ביום 6.9.04 להפקיד את התכנית

משרד הפנים מחוז הצפון
 חוס התכנון והבניה תשכ"ה 1965
 אישור תכנית מס' 1463
 חודשה המחוזית לתכנון ובניה החליטה ביום 8.11.06 לאשר את התכנית

חודשה על אישור תכנית מס' 1463
 פרסמה בלבוש הסומים מס' 1463
 מיום 14.11.06

חודשה על הפקדת תכנית מס' 1463
 פרסמה בלבוש הפרסומים מס' 1463
 מיום 14.11.06

69

49

69

70

71

80

90

4