

מחוז הצפון
מרחב תכנון מקומי "נצרת"
תחום שיפוט מוניציפלי : עיריית נצרת

- : שם תכנית 16204/גנ. נספח בינוי מצורף לתכנית מס' .
- : בעל הקרקע בית חולים המשפחה הקדושה. ת.ד 8 נצרת. טל' 6509800 + חיסון כאמל ת.ז 052363306 . ת.ד 10865 נצרת טל' 0502004351 .
- : היוזם חיסון כאמל ת.ז 052363306 . ת.ד 10865 נצרת טל' 0502004351 .
- : מגיש התכנית חיסון כאמל ת.ז 052363306 . ת.ד 10865 נצרת טל' 0502004351 .
- : עורך התכנית חדאד סימון - אדריכל ובונה ערים רשיון מס' 38455 . נצרת טל' 6576414 פקס. 6465929 ת.ד 293 מיקוד 16102 .

- : שטח התכנית 501.0 מ"ר
- : קנה מידה 1:250
- : גושים וחלקות









גושים	חלקות שלמות	חלקי חלקות
16536		.3
16538		.30

תאריך	הכנה
11/11/05	הכנה
13/2/06	עדכון 1
14/8/06	עדכון 2
	עדכון 3

הודעה להקמת תכנית מס' 16204/גנ. מרחב תכנון מקומי "נצרת" מס' 5033 תאריך 26.2.07

שרד הפנים מחוז הצפון
מס' התכנון והבניה תשס"ו 1965
ישור תכנית מס' 16204/גנ.
נדה המחוזית לתכנון ובניה החליטה
יום 13.2.06 לאשר את התכנית
ח"ל נד"ו
סגנית מנהל מחוז

תאריך

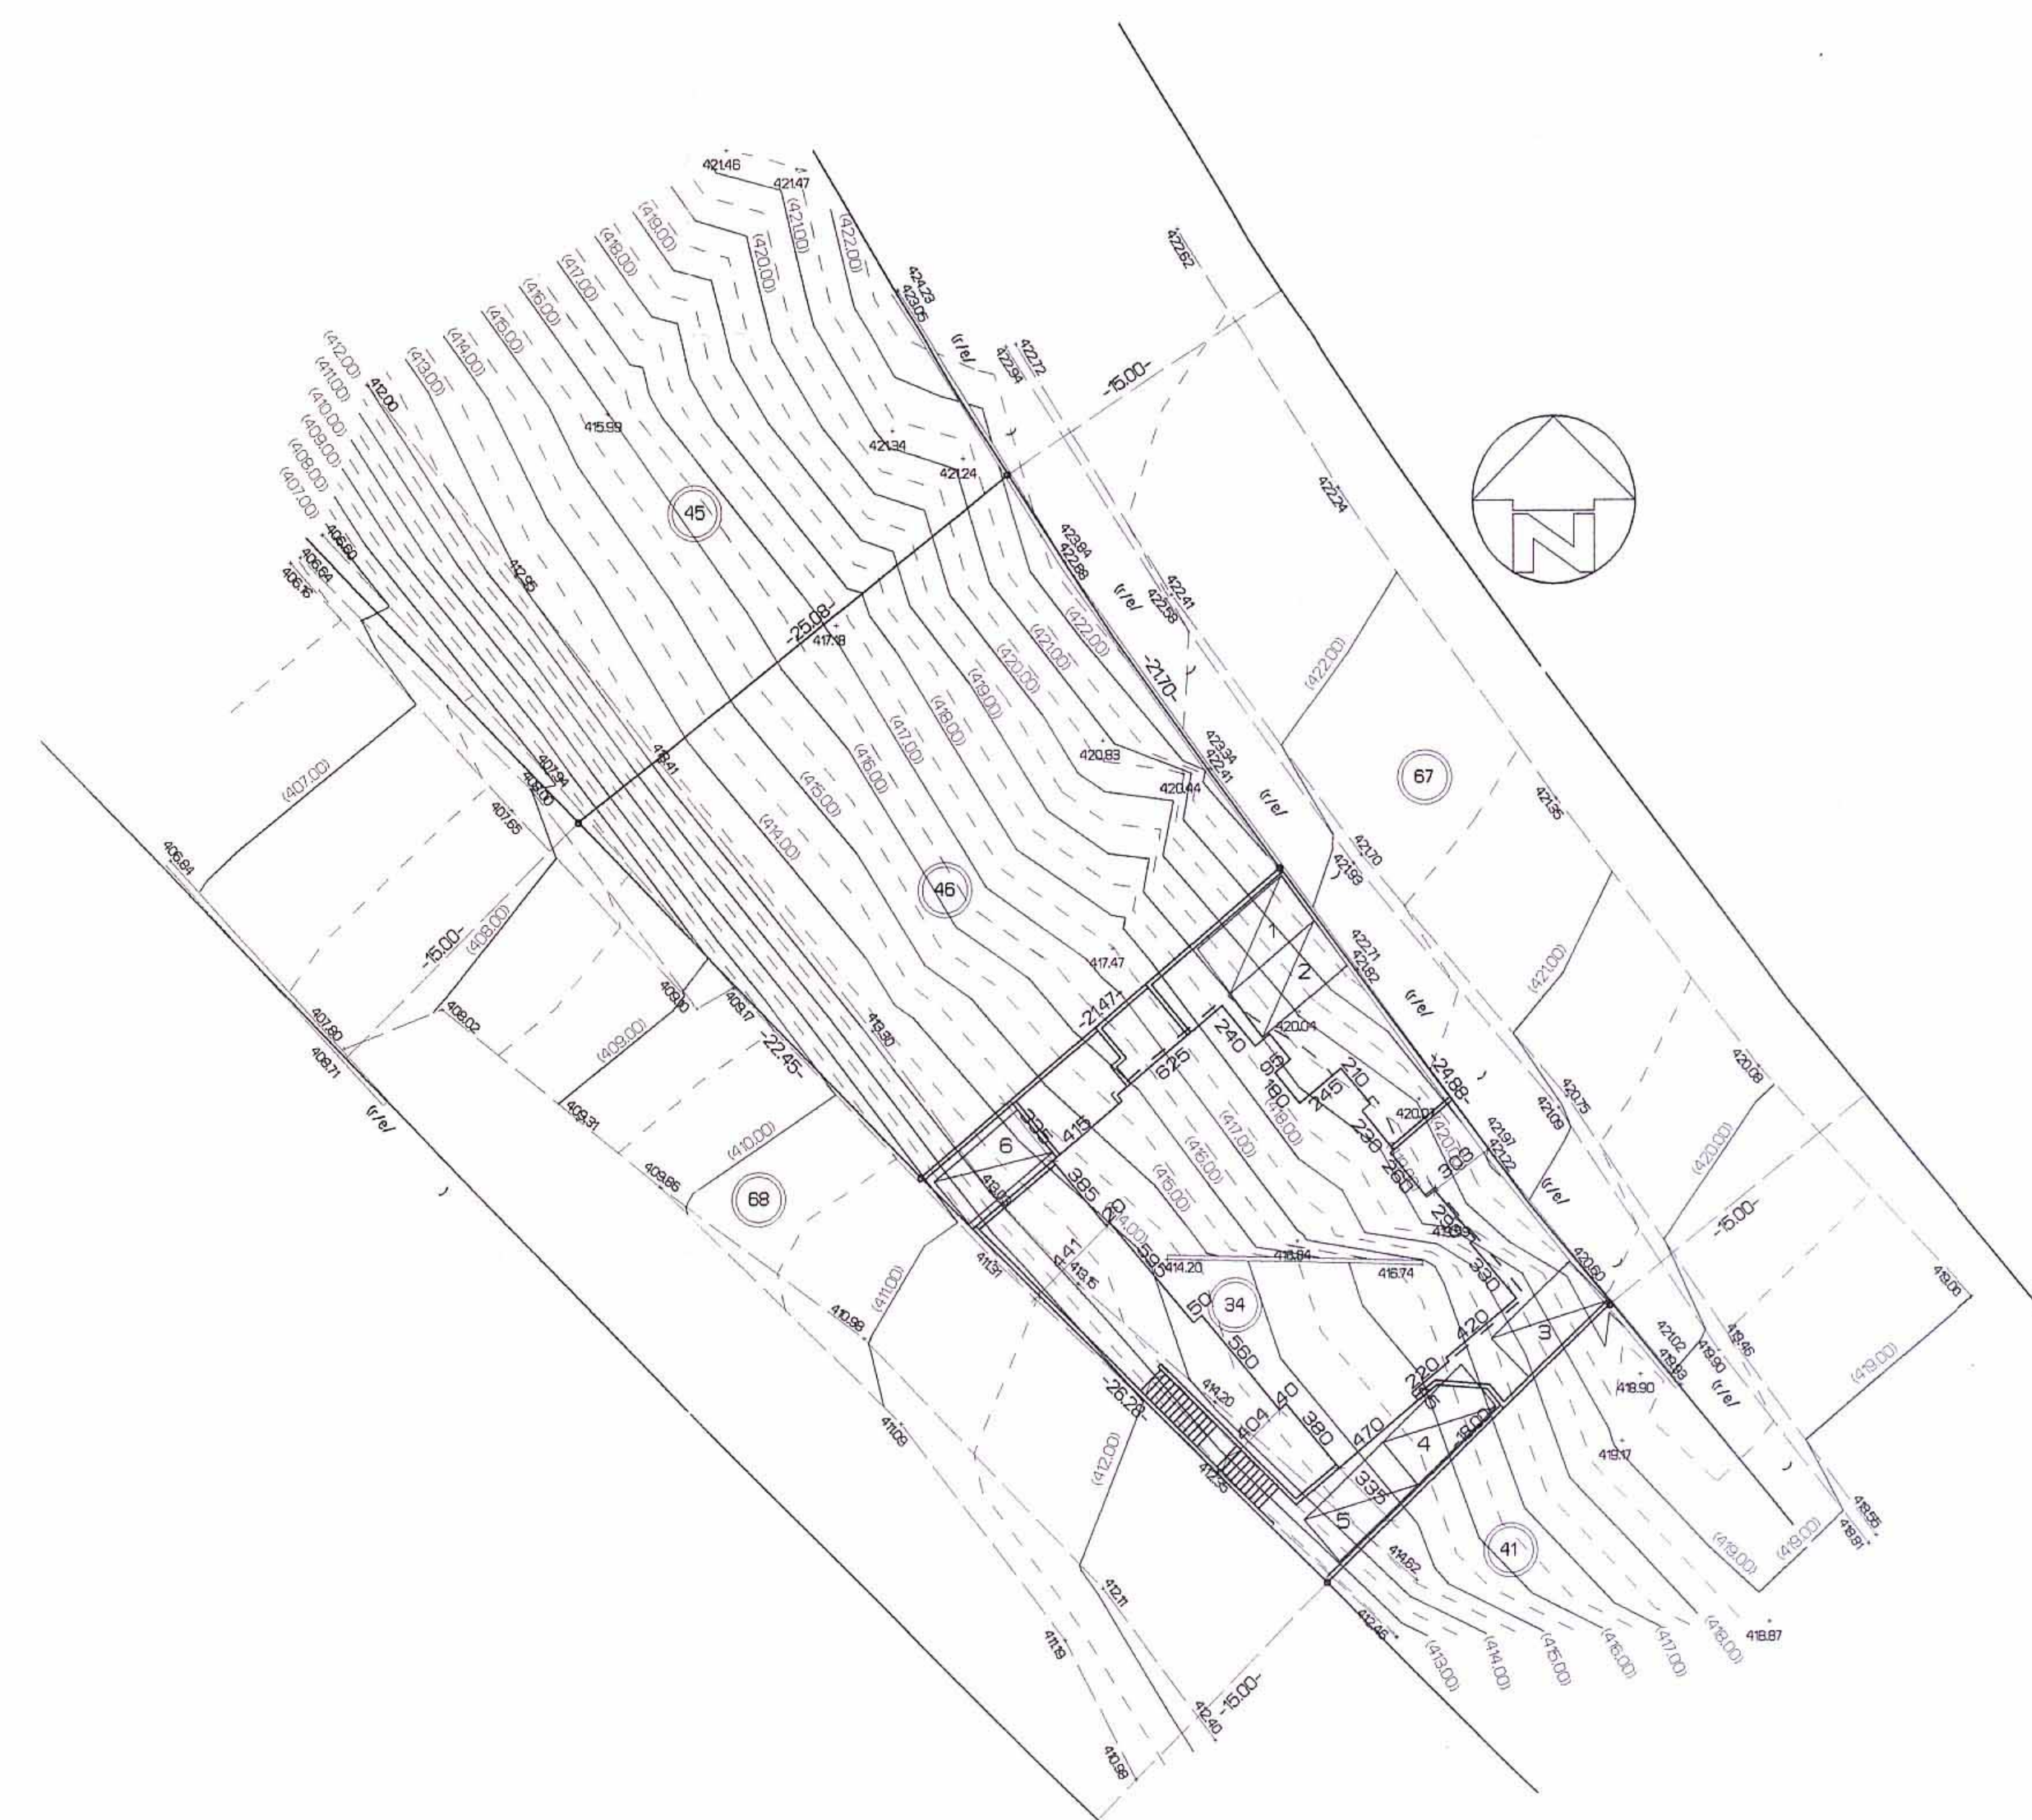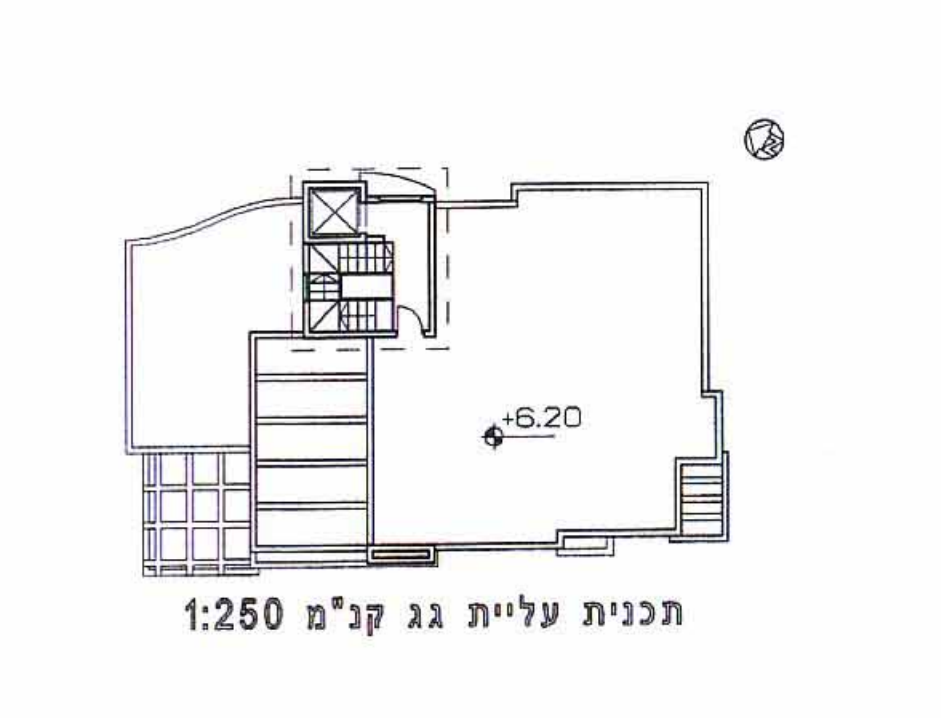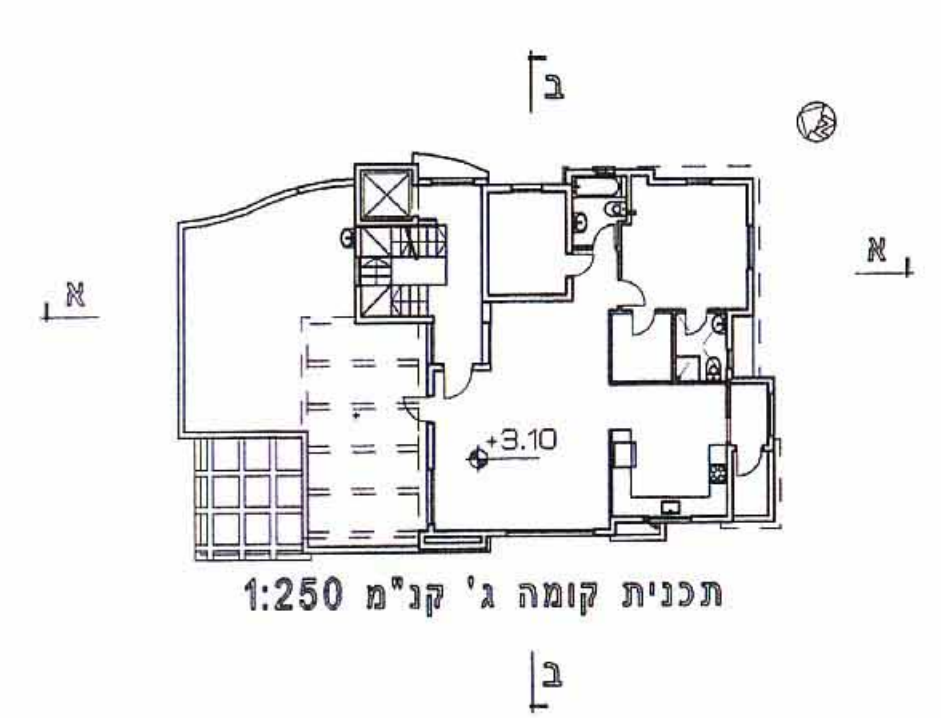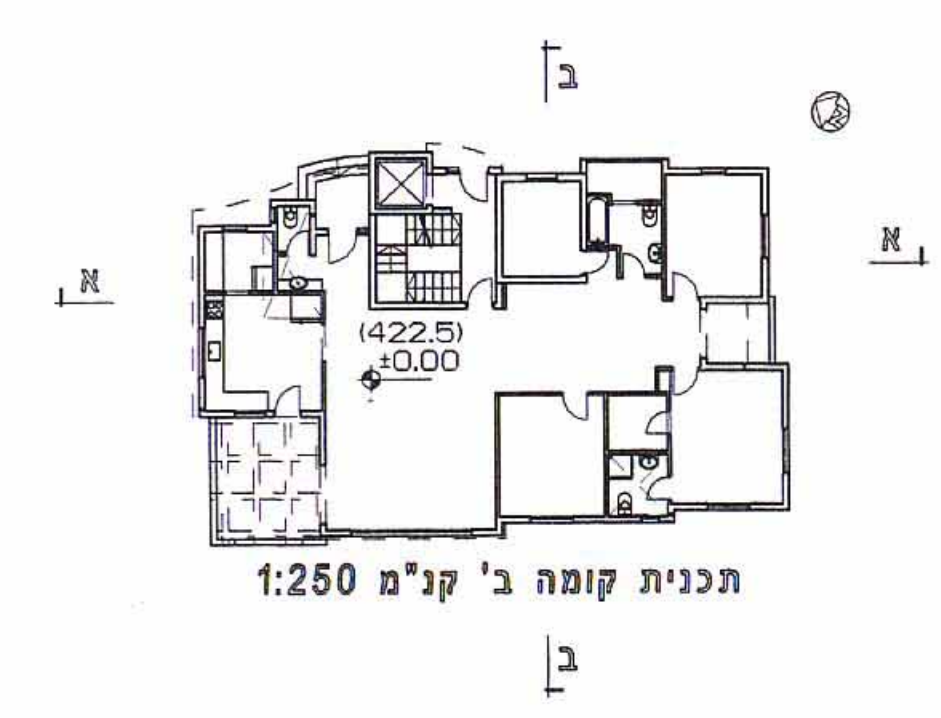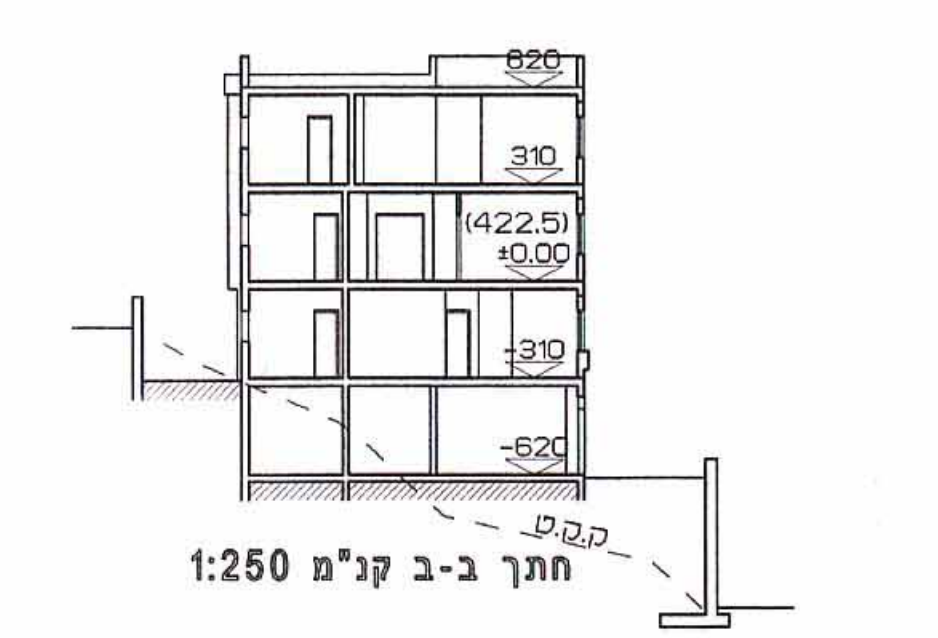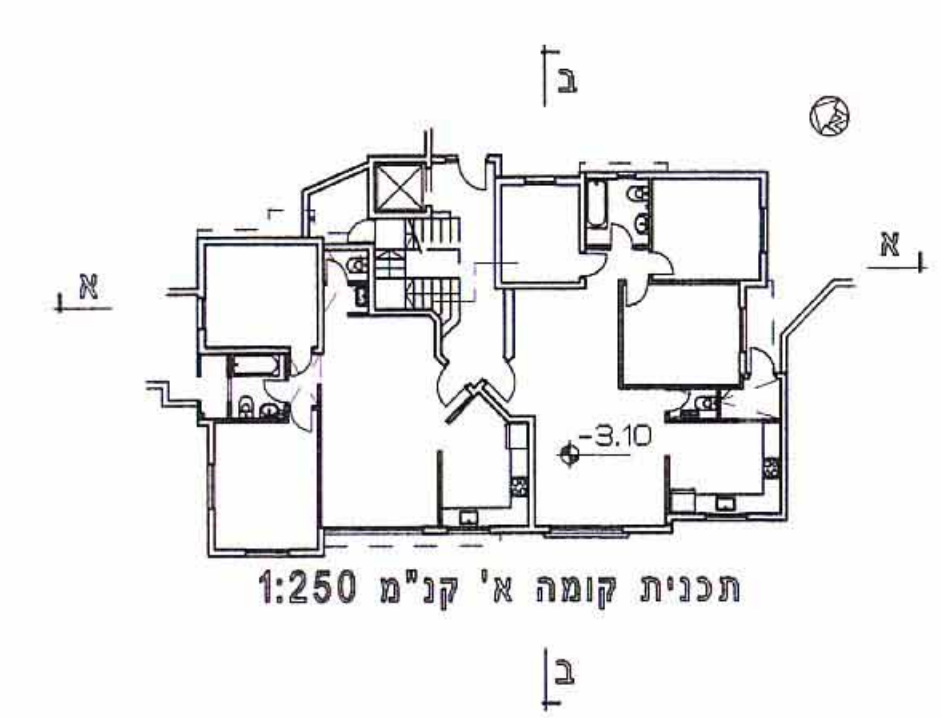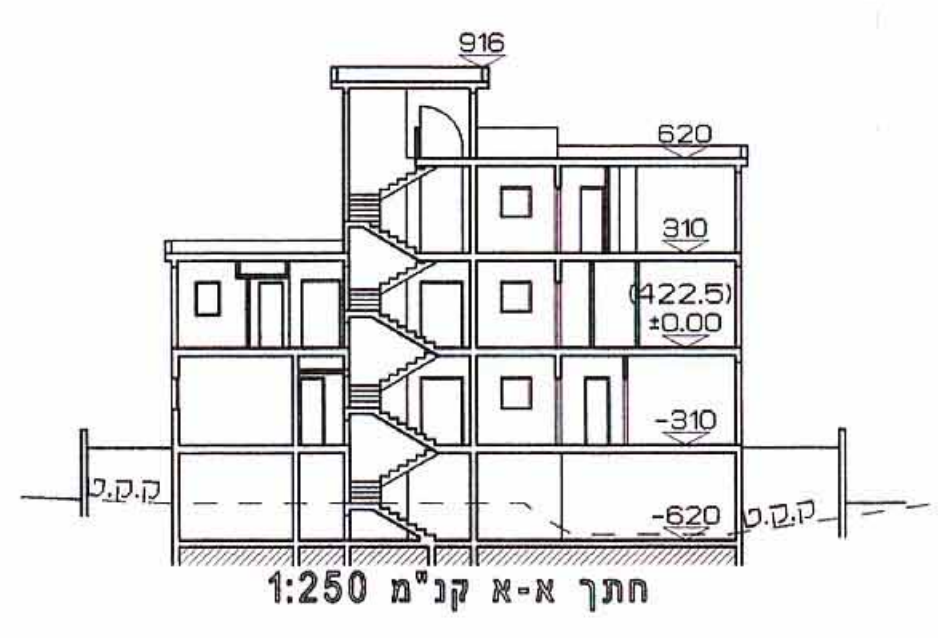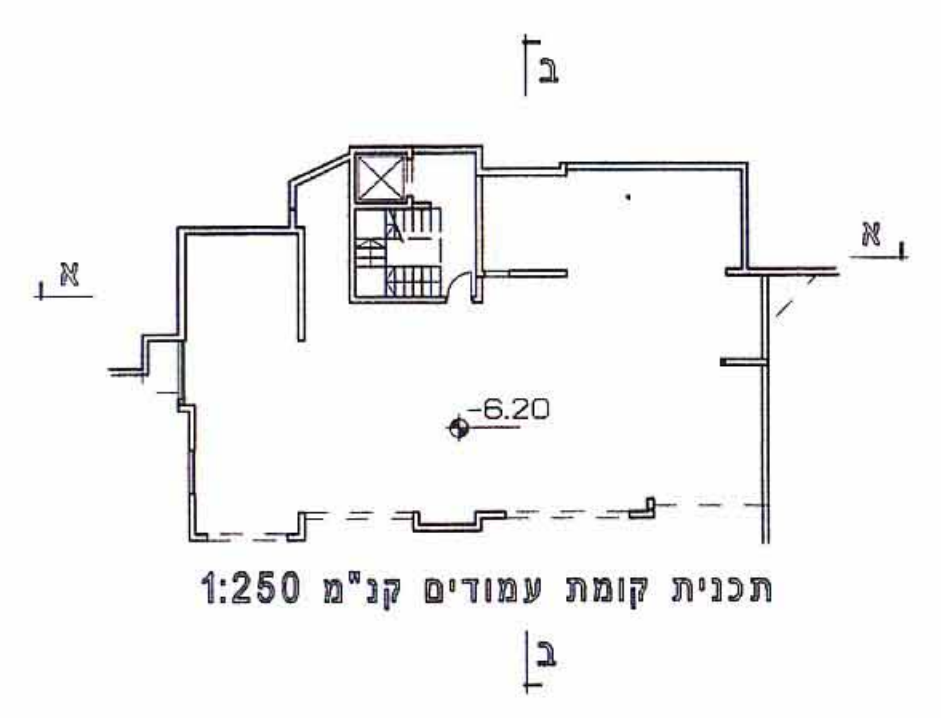

חדאד סימון
אדריכל ומעמ"ס