

הודעה על אישור תכנית מס' 17391/06  
פורסמה בילקוט הפרסומים מס' 5631  
מיום 20.2.07

יעדה מקומית "מבוא העמקים"  
אישור תכנית מס' 17391/06  
הועדה המקומית החליטה לאשר את התכנית  
בשיעור מס' 17.10.06 מיום 17.10.06  
סמב"ל לתכנון י"ר הל"ח

התכנית פורסמה לאישור  
בעתונות בגאריץ 22.2.07



**מקרא :**

אבו שפה מוצעת  
מדרכה מוצעת

**תקן מקומות חניה :-**

מספר בניין	הקומה והמפלס בבנין	שימוש הקרקע	דרוש ק"פ תקן
A+B	ק-מרתף	שטח דירה 99 מ"ר	1.00
A+B	ק-קרקע	משורדים שטח 190 מ"ר	5.00
A+B	ק-קרקע	סוכנות דואר/מסחרי מסחר עד 200 מ"ר	7.00
A+B	קומה א'	משורדים שטח 147 מ"ר	4.00
A+B	קומה ב'	שטח דירה 156 מ"ר	2.00
B	קומה ב'	שטח דירה 217 מ"ר	2.00
		סריכ מקומות חניה דרוש	21.00
		סריכ מקומות חניה מוצע	21.00

**א.מ. שרותי הנדסה ומדידות**  
אבו ריא אחמד מהדי  
מחנך אדרי, תכנון כבשים ותחבורה, מודר מוסד  
מס' תד. 2820 מס' 2073  
טלפון: 04-6744924 פקס: 025-2462889  
E-mail: MHDIAZAHAV.NET.JL מס' רשמי: 10527 מס' מוצע: 109341

היוזם: זיתון אינזאס כפר כנא

המקום: כפר - כנא (11-17391)

שם התכנית: נספח תנועה וחניה  
תאריך: 28.05.2006

מספר התכנית: 1  
שם קובץ: 11-17391  
ק"פ: 1:250



מספר התכנית משרדי: 1  
אישור: מהדי  
תכנון: קסום ת.  
שרטוט: קסום ת.

שינויים:

תאריך	מספר	תיאור השינויים
28-05		

אישור  
 נעיון  
 נסכר  
 נביעות

נספח תנועה וחניה קנ"מ: 1:250

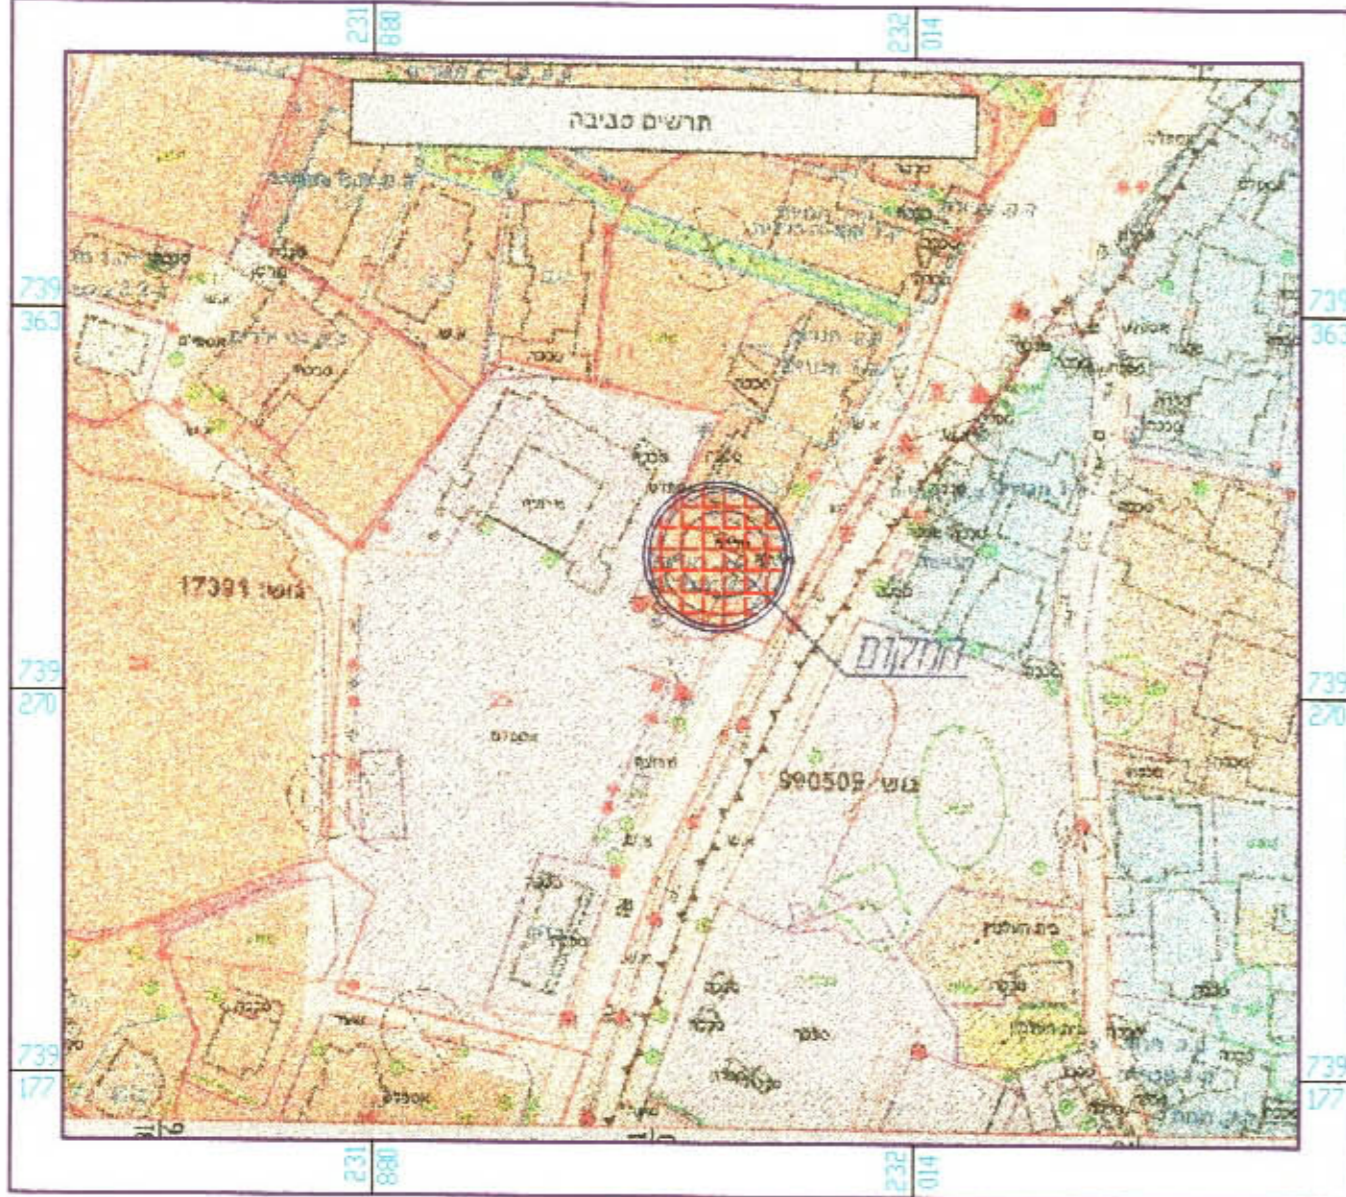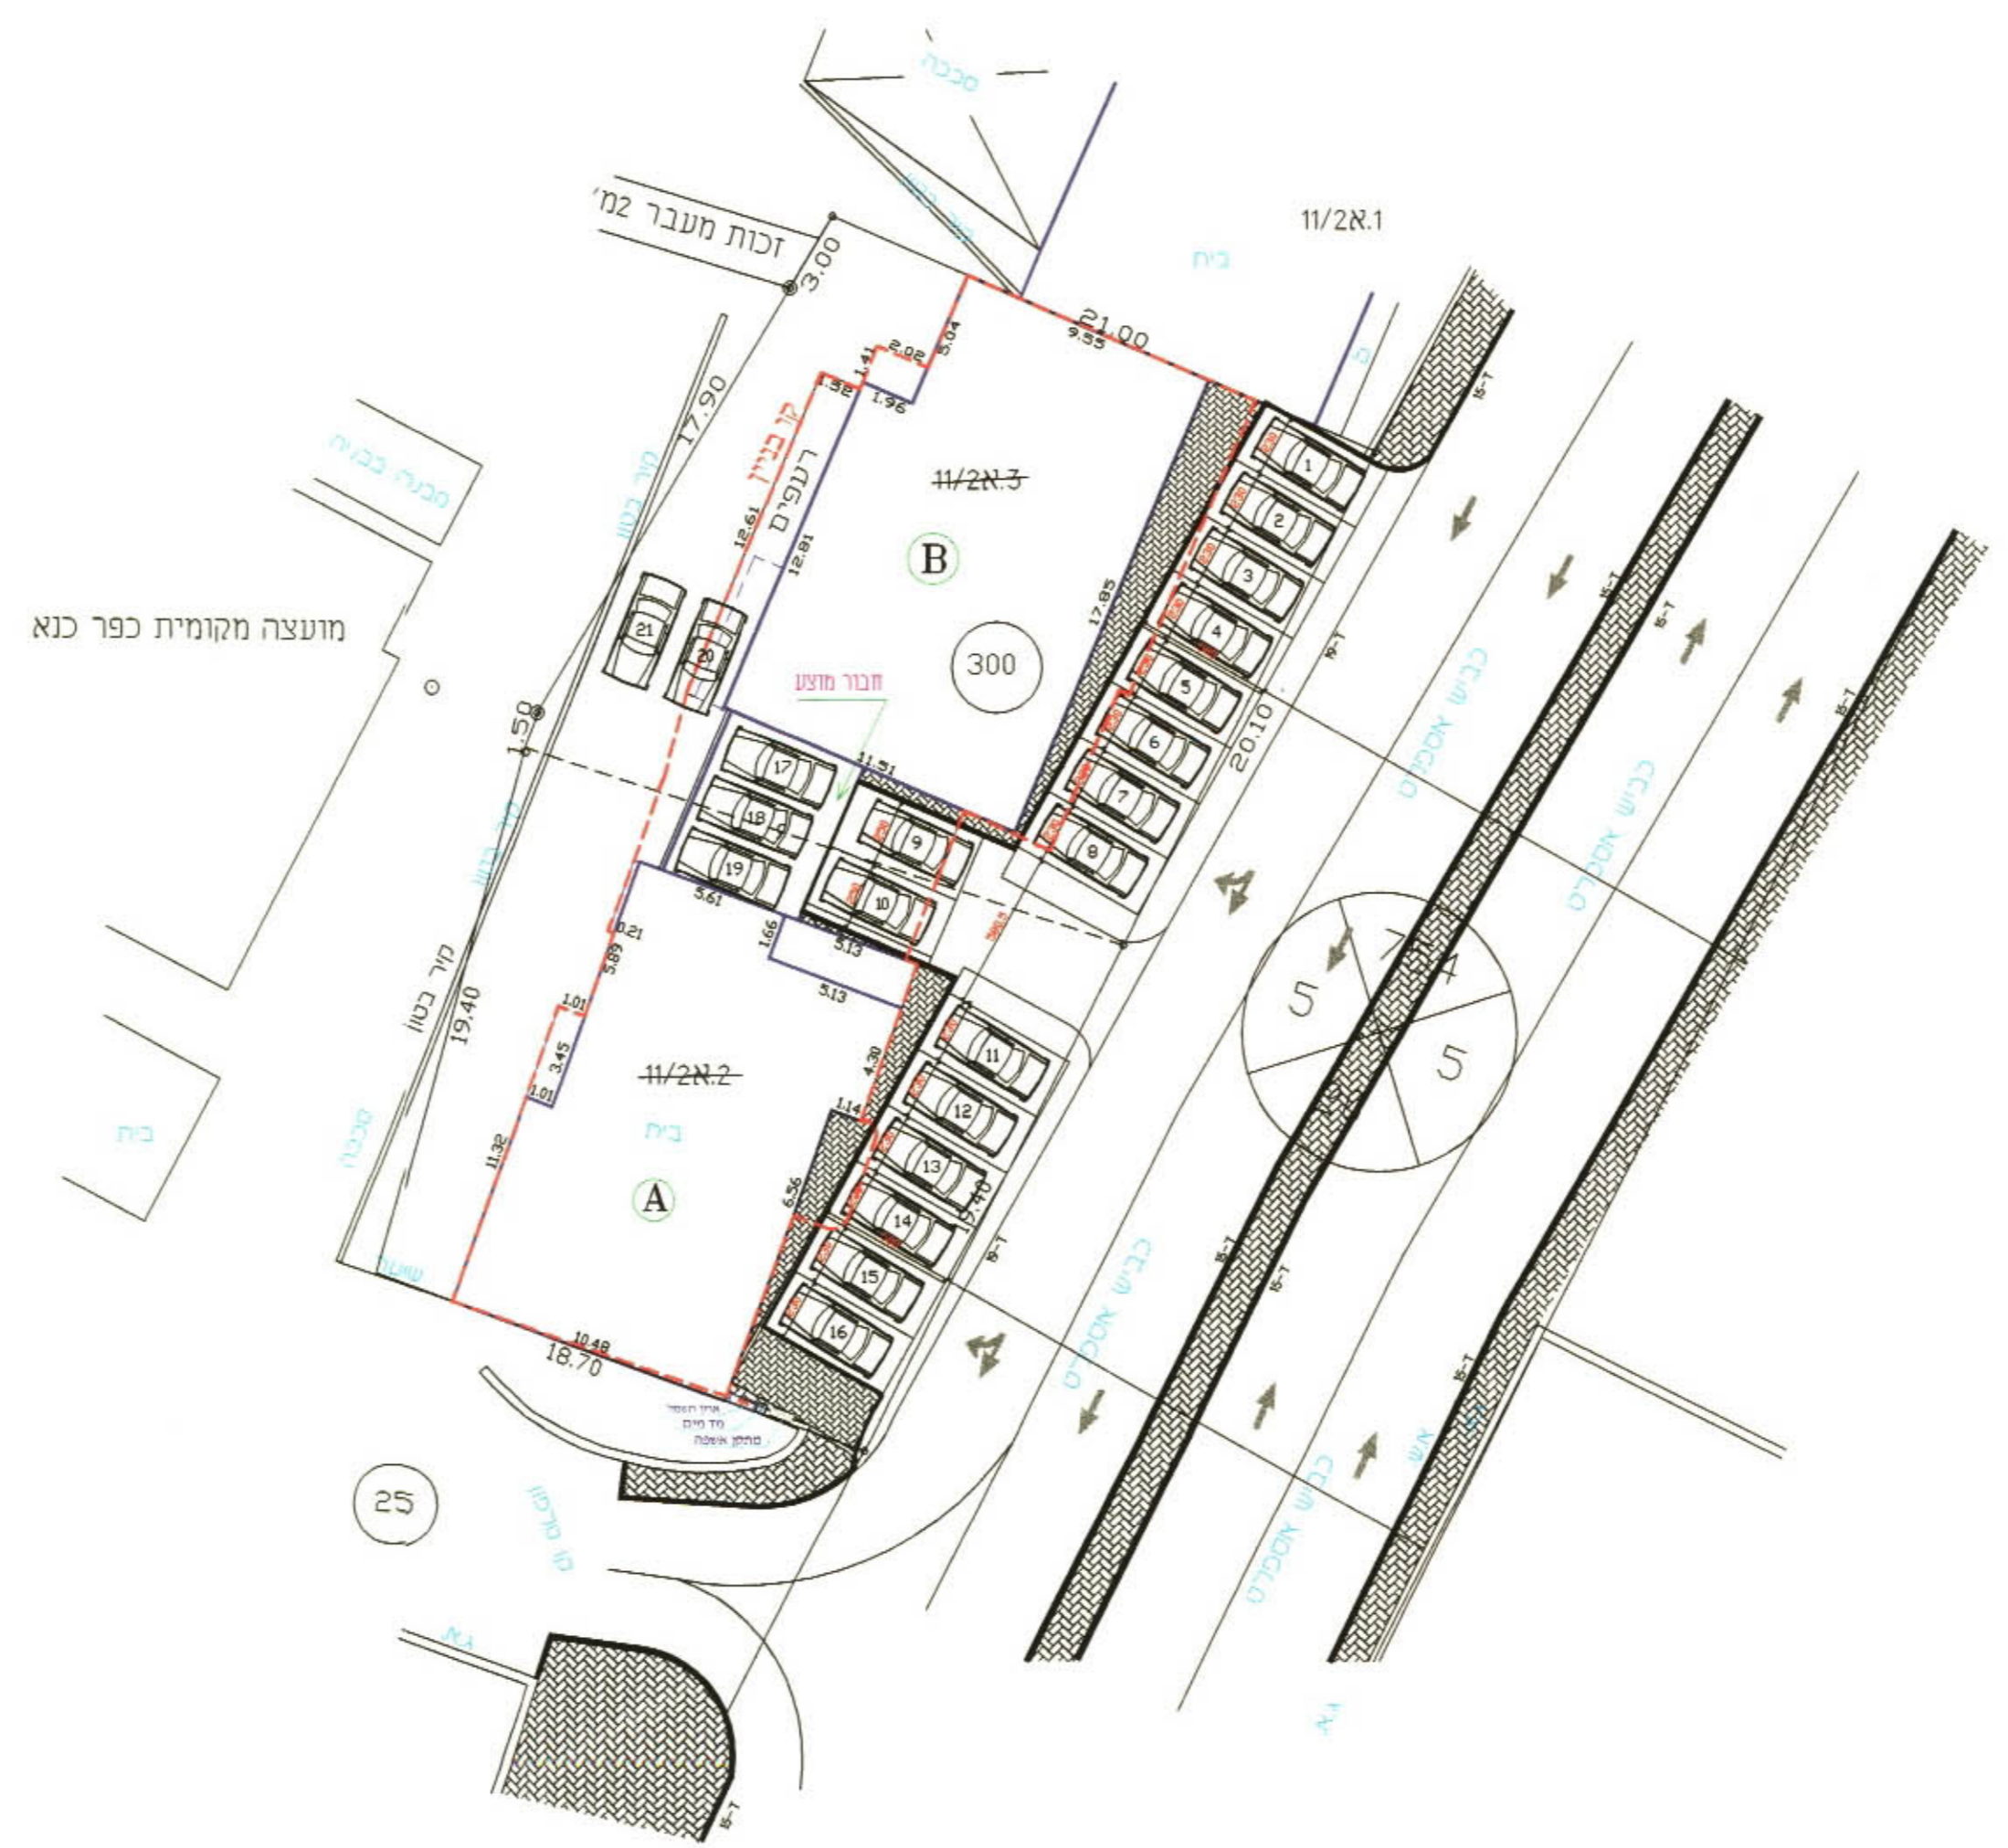

תחום סביבה קומה  
ק"פ 1:250

239 350  
181 875  
181 900  
181 925  
181 950  
239 325  
239 300