

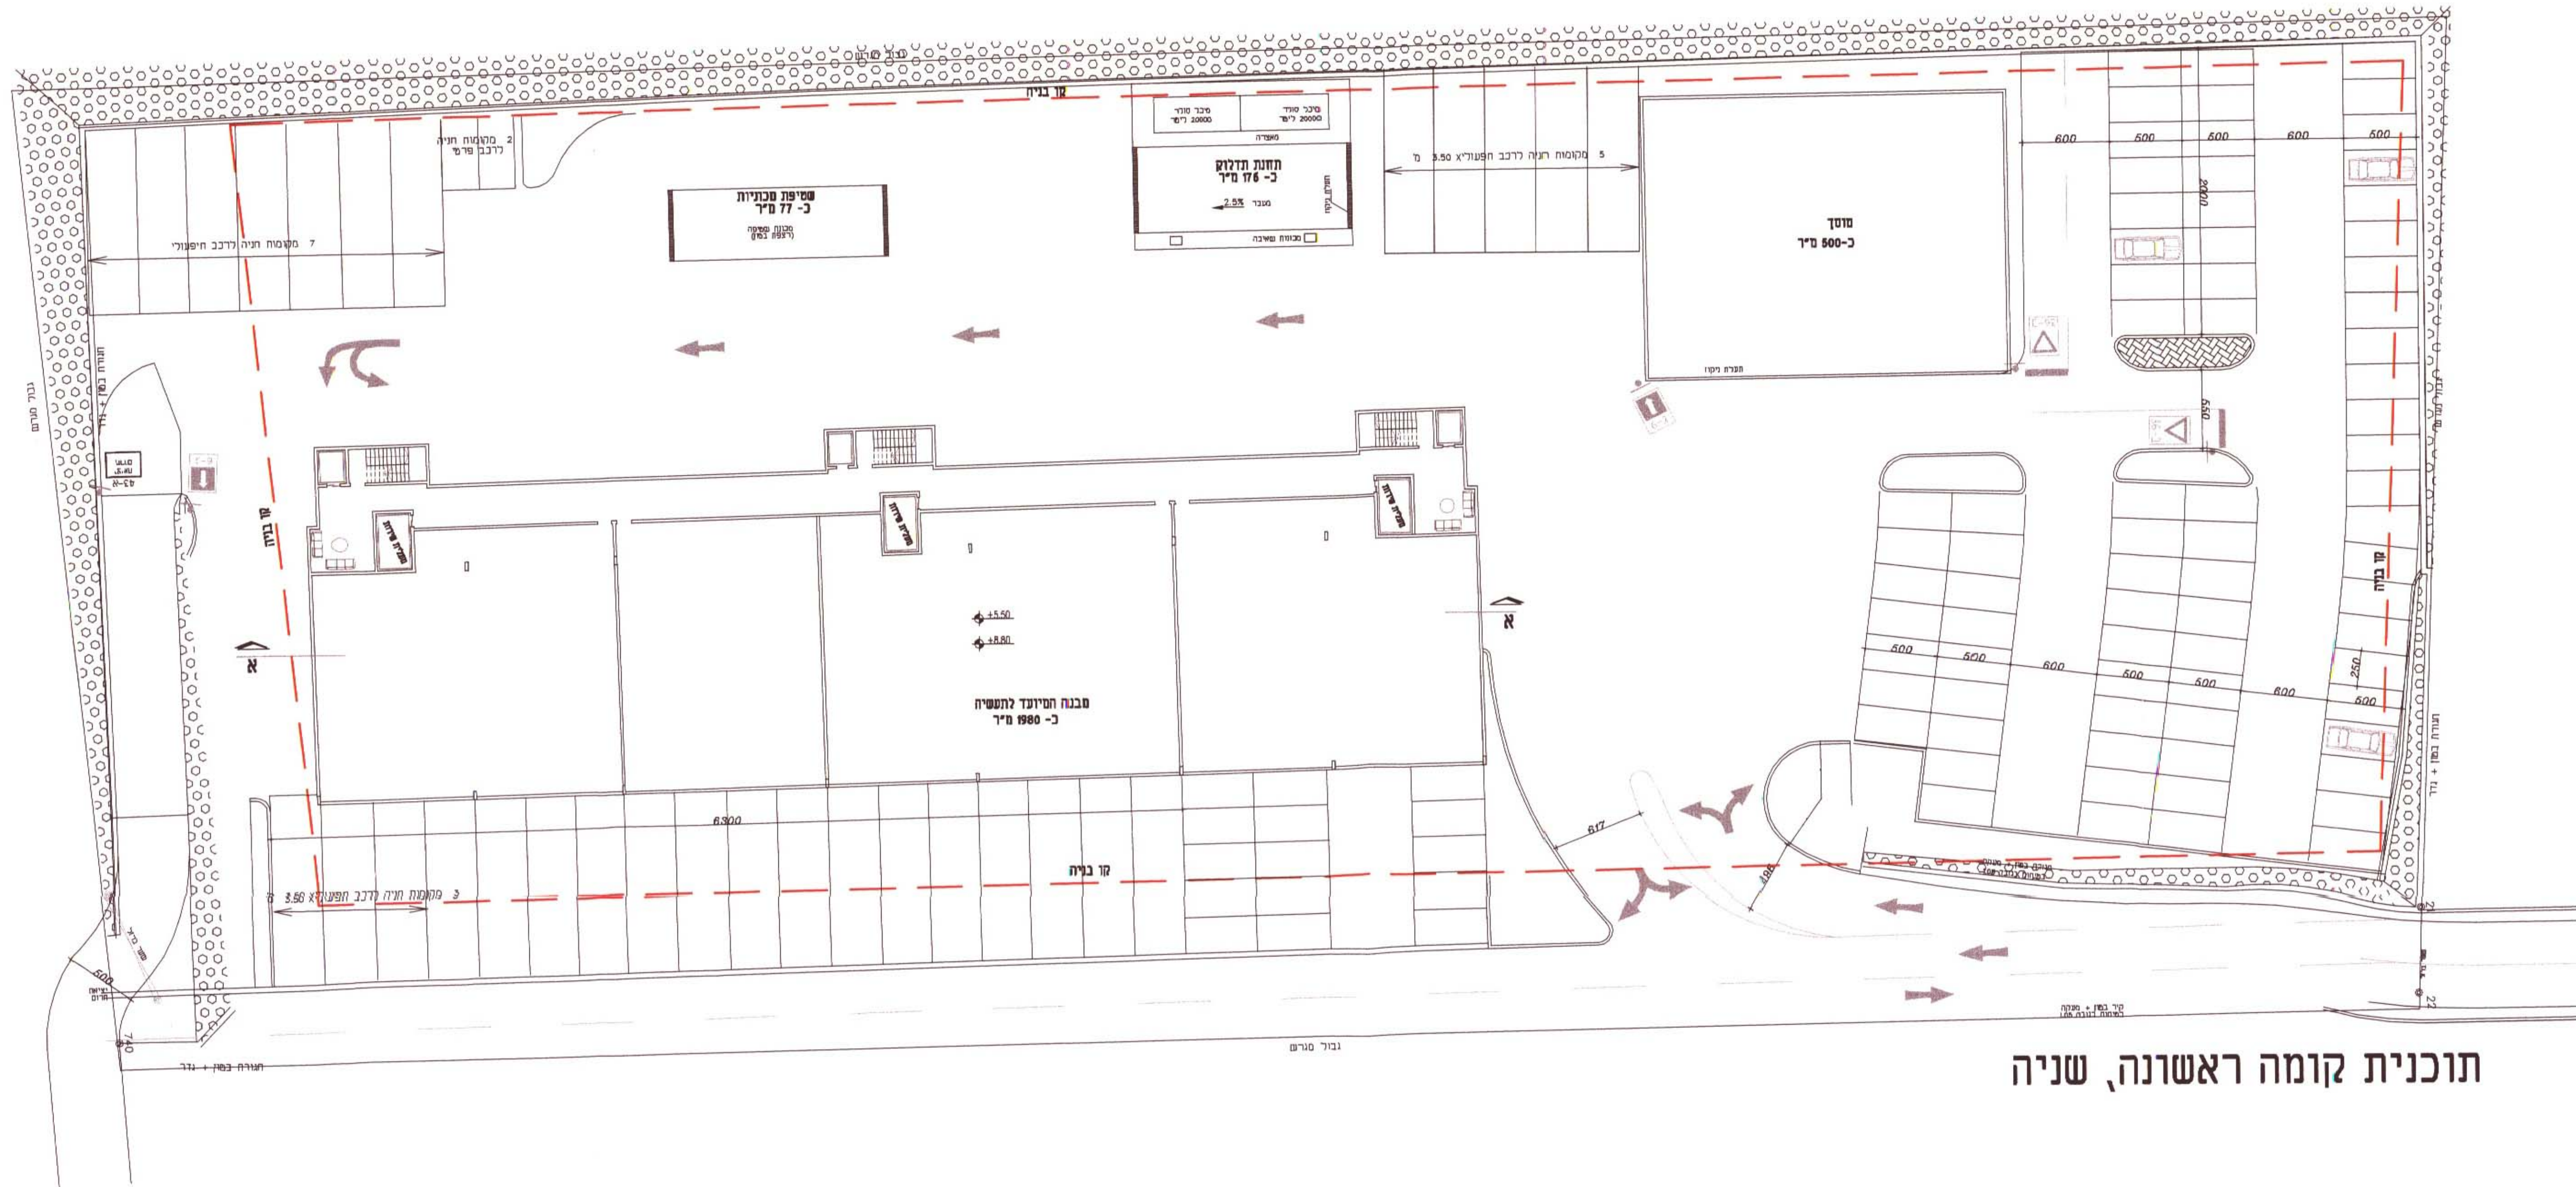


תוכנית בינוי והסדרי תנועה וחניה קנ"מ 1:250

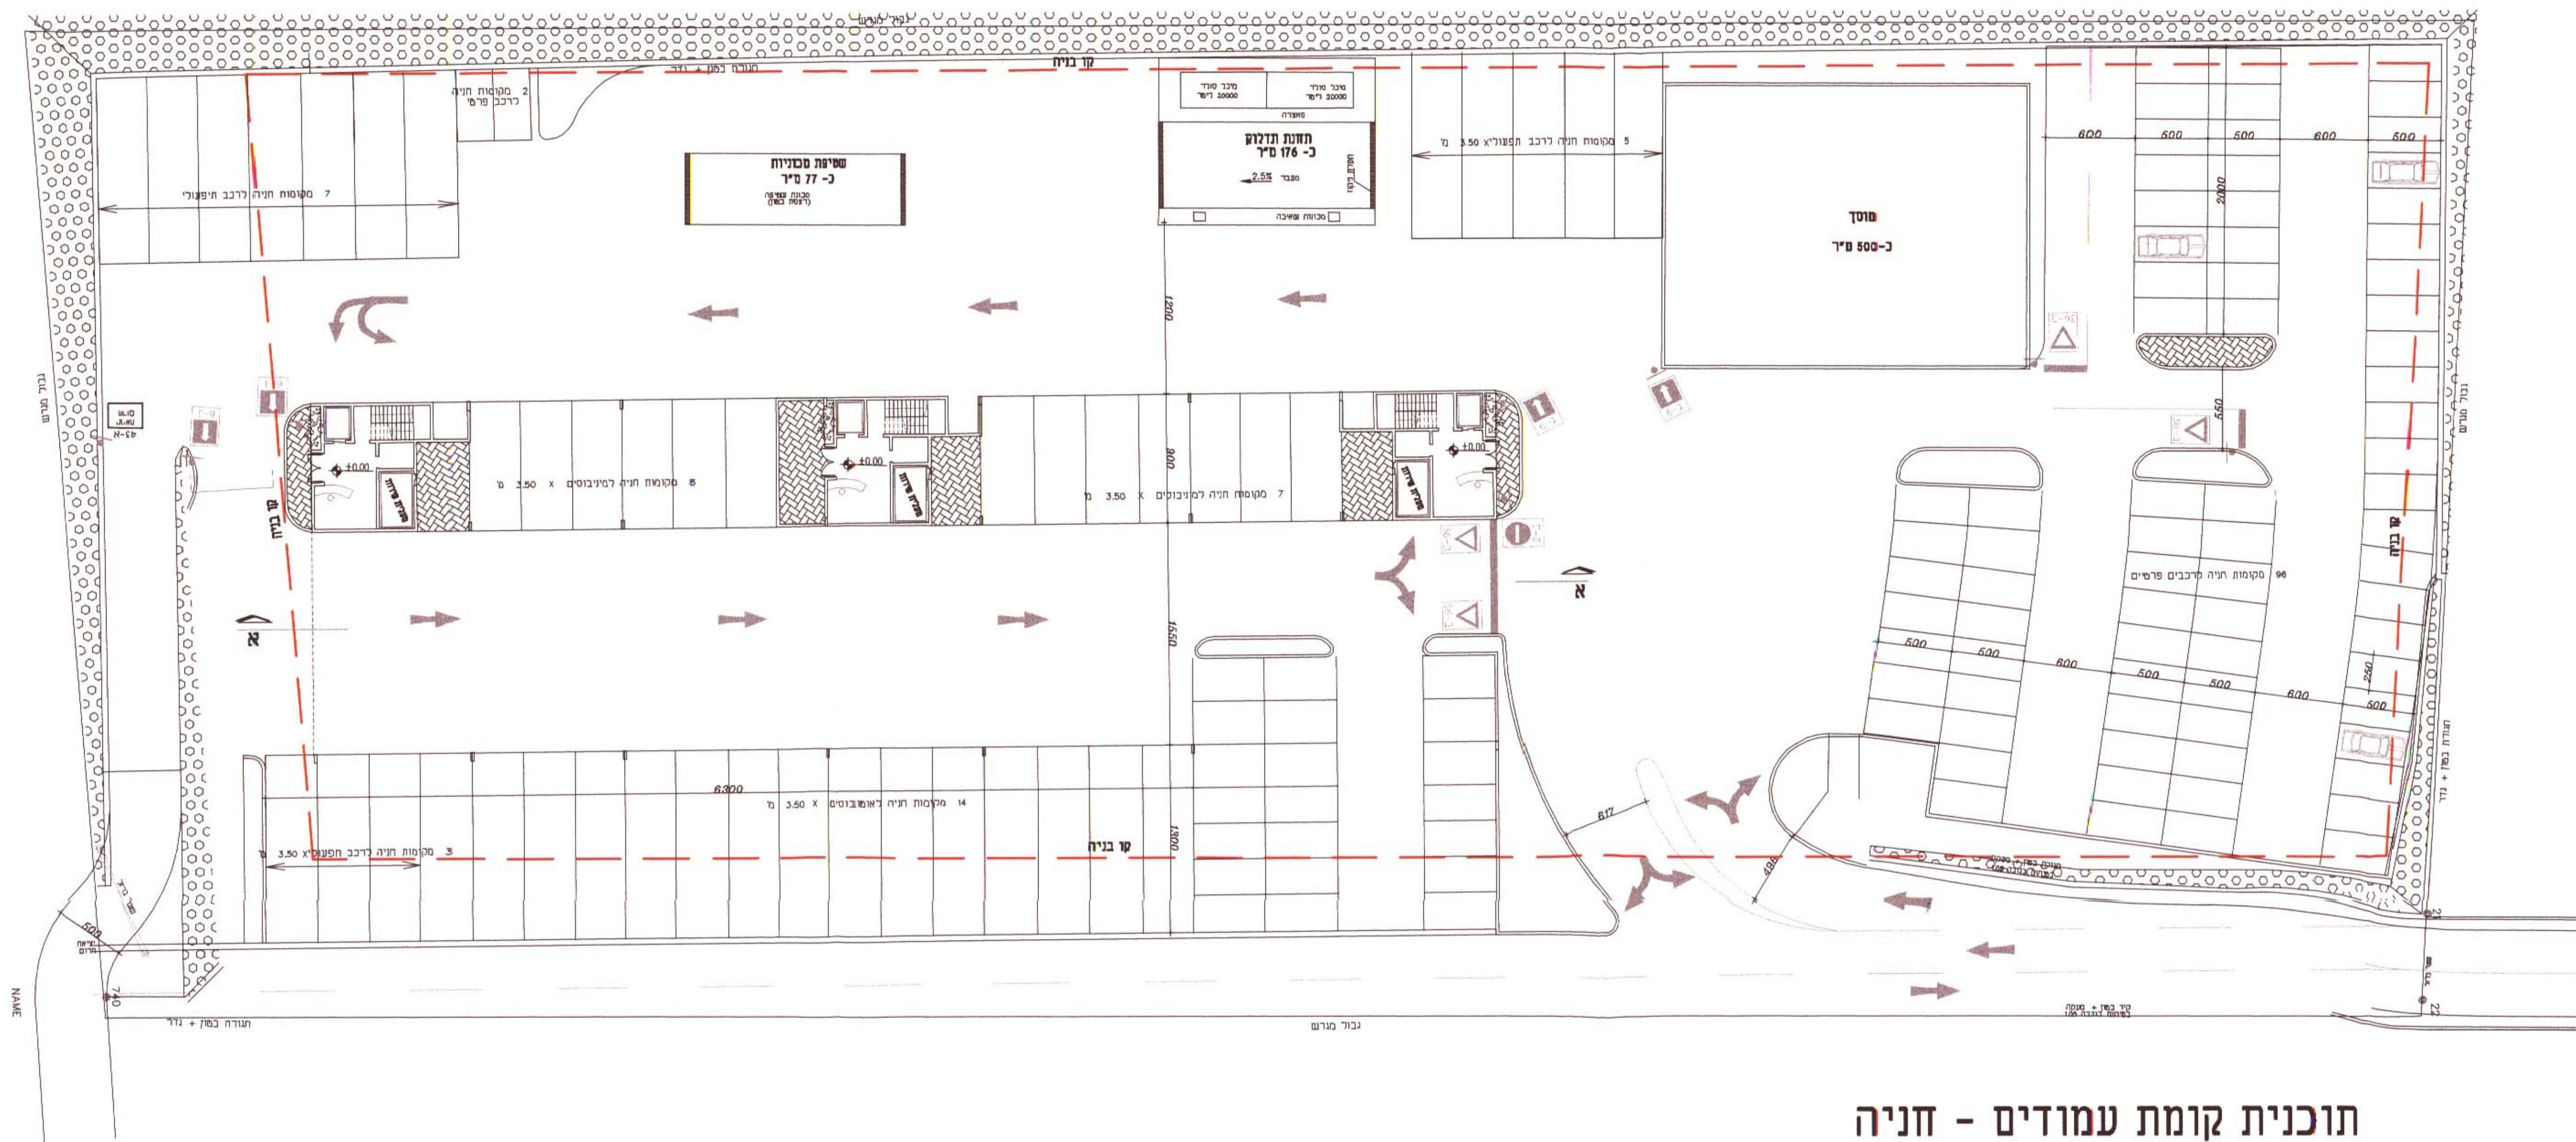

חתך א-א

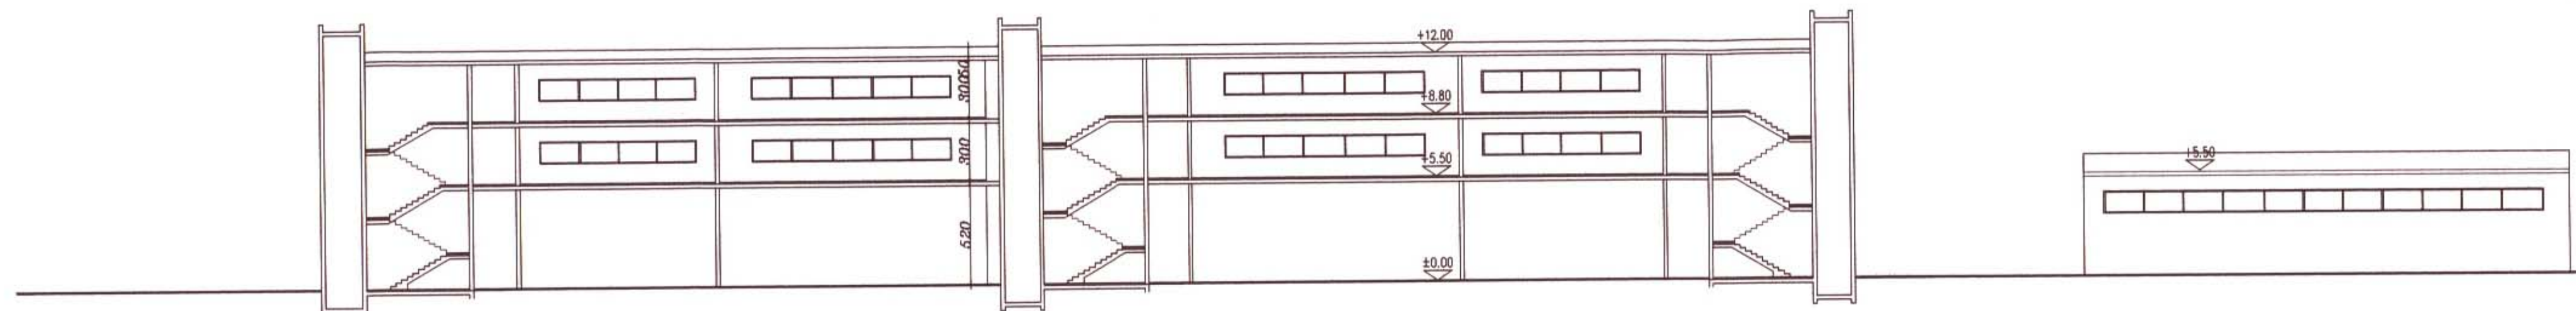

תוכנית בינוי והסדרי תנועה וחניה קנ"מ 1:250 • גוש: 15051 חלקה : 40

שטח המגרש	שטח עיקרי (X)	שטח עיקרי מותר	שטח חקן	שטח חניה
9657	60%	5886	84	96

חישוב חניה דרכב תפעולי ע"י חקן		
רכב 400 מ"ר	מקומות חניה 14.71 = $\frac{5886}{400}$	סה"כ : 15 מקומות חניה דרכב תפעולי