


תכנית מגרש

ק.מ. 1:500



אזורי מושבים מוגבלים
מיועד לשימוש עד 5 שעות בלבד (מחסנים)

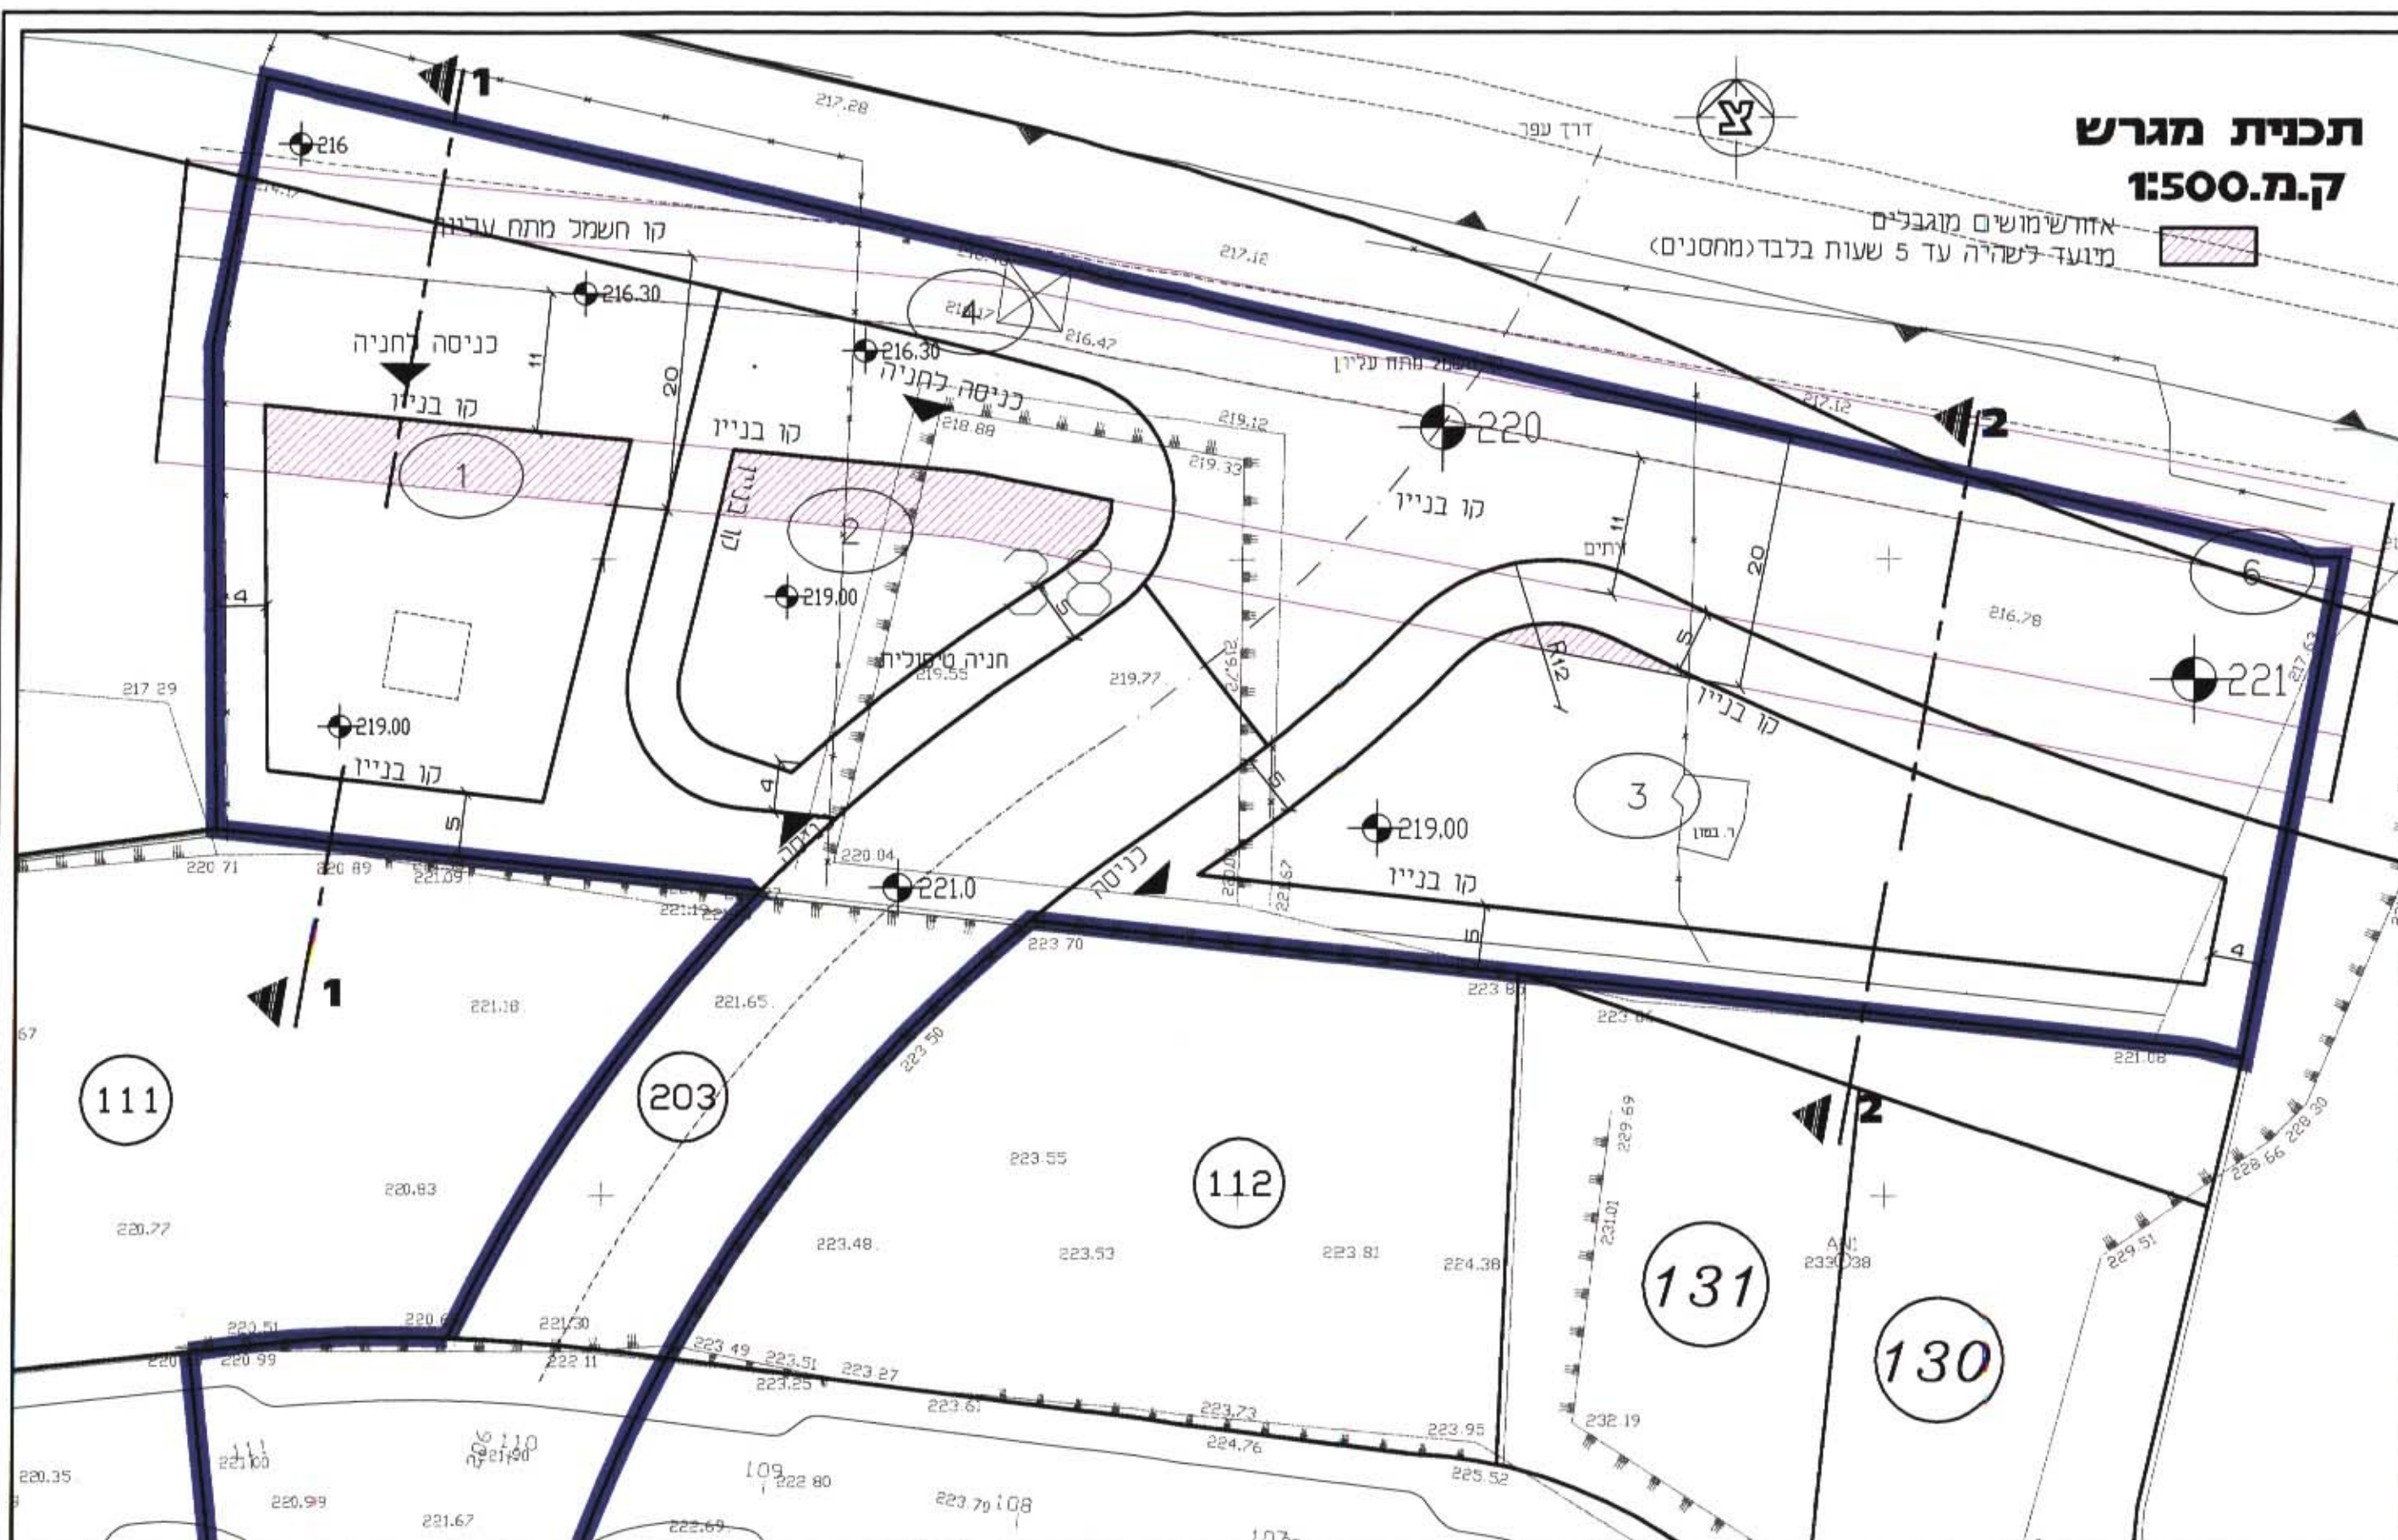

חלקים ק.מ. 1:500

משרד הפנים מחוז הצפון
חוס התכנון והתכנון תשכ"ח 1965
14726 תכנית מס'
14.11.06
החלטת המועצה לתכנון ובניה החלטת
למשרד את התכנית
החלטת המועצה

14726
הודעה על אישור תכנית מס'
שורה: בילקוט ופרסומים מס'
מיונה

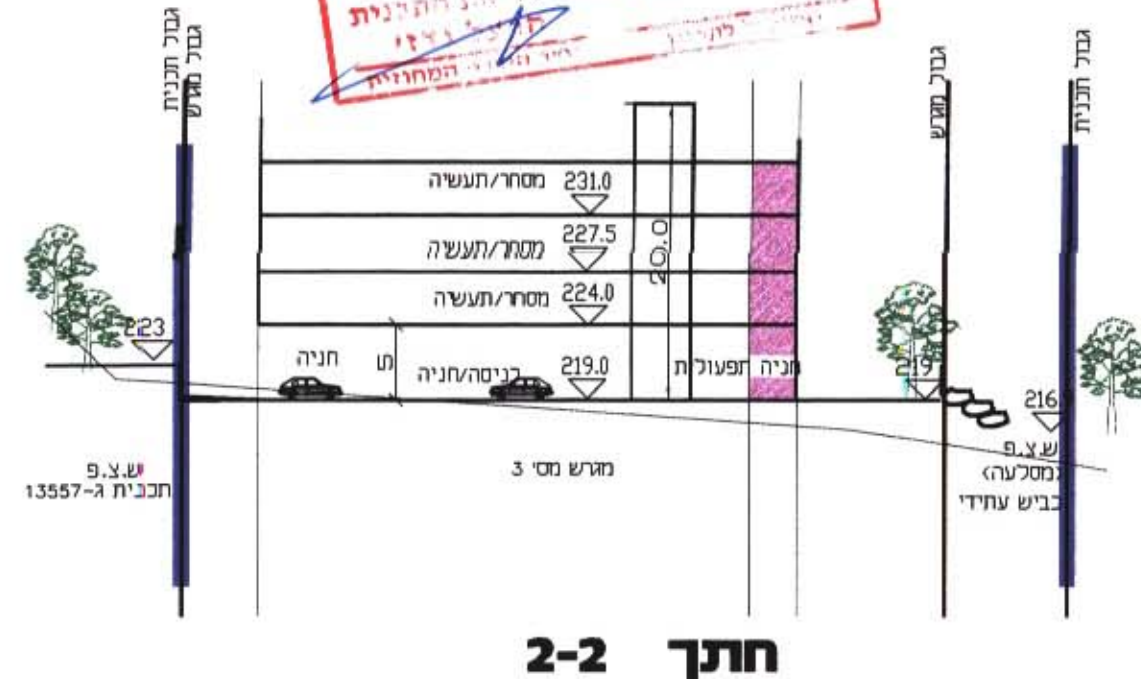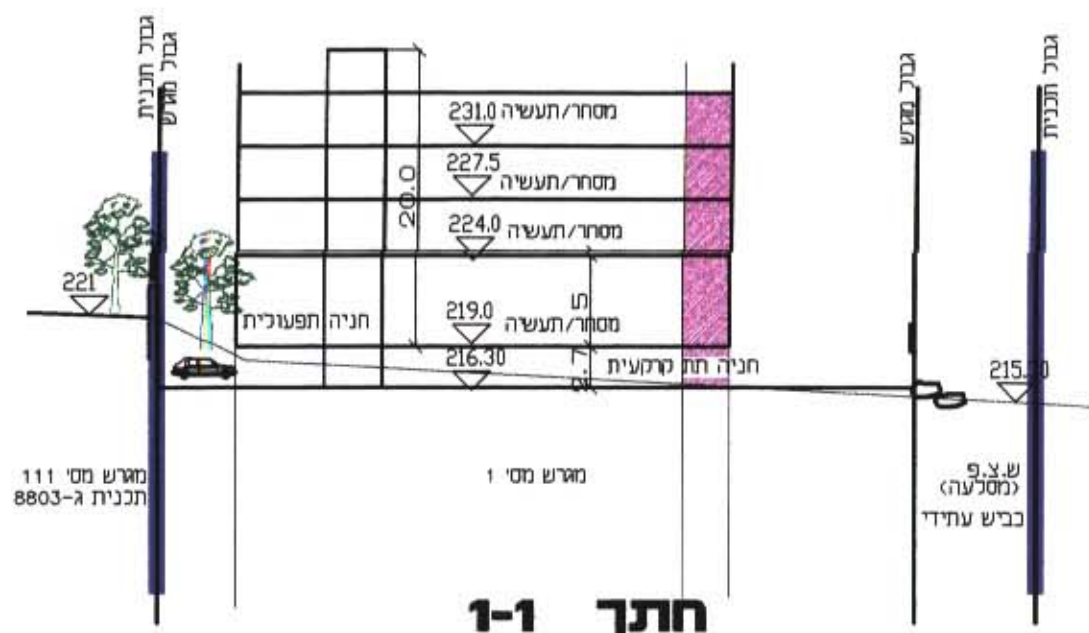

תכנית מפורטת ג-14726
נספח בינוי ופיתוח

זלסטה קוז
אדריכל
מס רשמי 82110