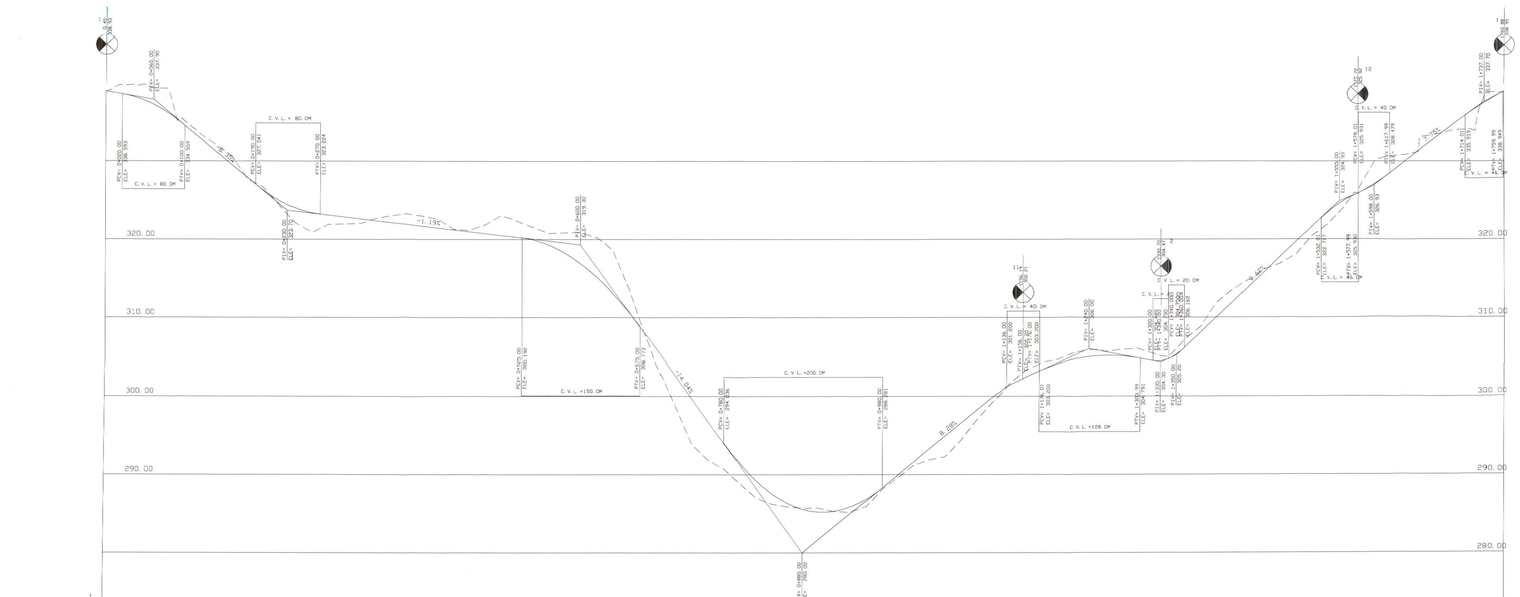

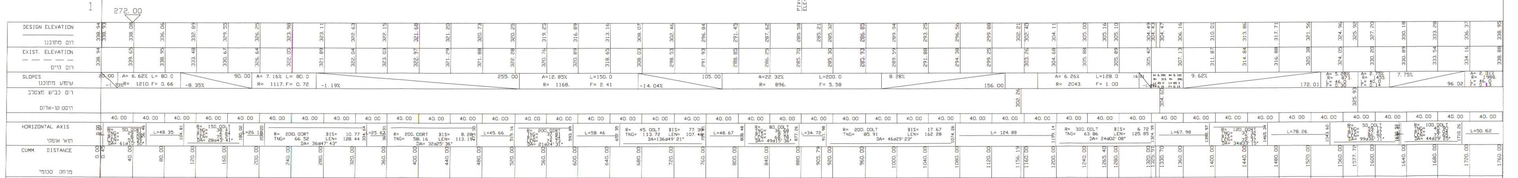

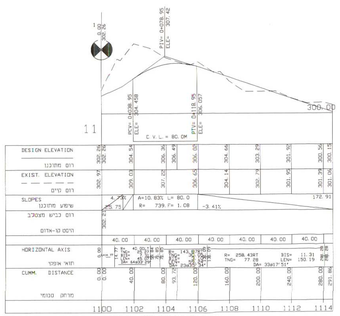

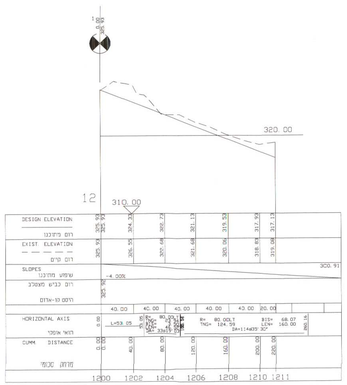

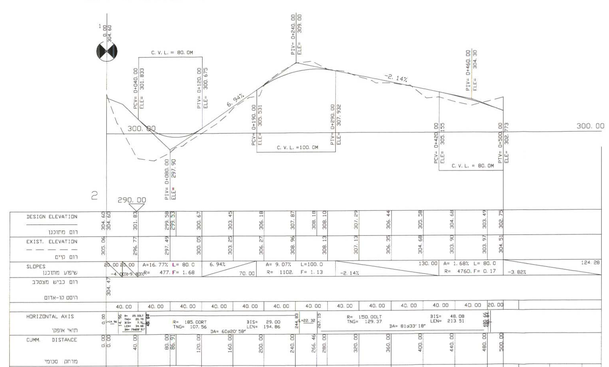

רוני ברוק - מדידות ותכנון אזרחי
E-mail: ronish@barok-online.net
04-9990005 :טל' 999 מס' 1010 ת.ד. 20179 מגדל מדינה

מחוז דרום - מרחב חברון / מחוז מרכז / מ.מ. 14061

תכנית לפורט

שם התכנית	
יזם עבור	מ.מ.
יזמים	נתיבי
מבוא מס	
קבע	2000/מקומית
תאריך	02-10-02
הוכנה	אריה רוני אברהם
בדיר	רוני אברהם
אישור	אריה רוני אברהם
מס'	מהדורה מס' 1
אישור	מס'

אין לשנות מידות מתוך תכנית זו ללא אישור בכתב מאת המודד המוסמך

אין לבצע חישוב שטחים מתוך תכנית זו ללא אישור בכתב מאת המודד המוסמך

אין לבצע חישוב אורכים מתוך תכנית זו ללא אישור בכתב מאת המודד המוסמך

אין לבצע חישוב נפחים מתוך תכנית זו ללא אישור בכתב מאת המודד המוסמך

אין לבצע חישוב מרחקים