


15381
5643
22.3.07

משרד הפנים מחוז הצפון
חוק התכנון והבניה תשכ"ח 5765
15381
הועדה המחוזית לתכנון ובניה החליטה
ביום 22.12.06 לאשר את התכנית
הצב 15381
סמכ"ל לתכנון

\\u6\my book (c)\gm\mfo\mashad\17472-25\11h.dwg Fri Jan 19 10:44:05 2007 haan mohamed
HP DesignJet 750C Plus Hewlett-Packard HP-GL/2 devices, ADI 4.3 - for Autodesk by HP

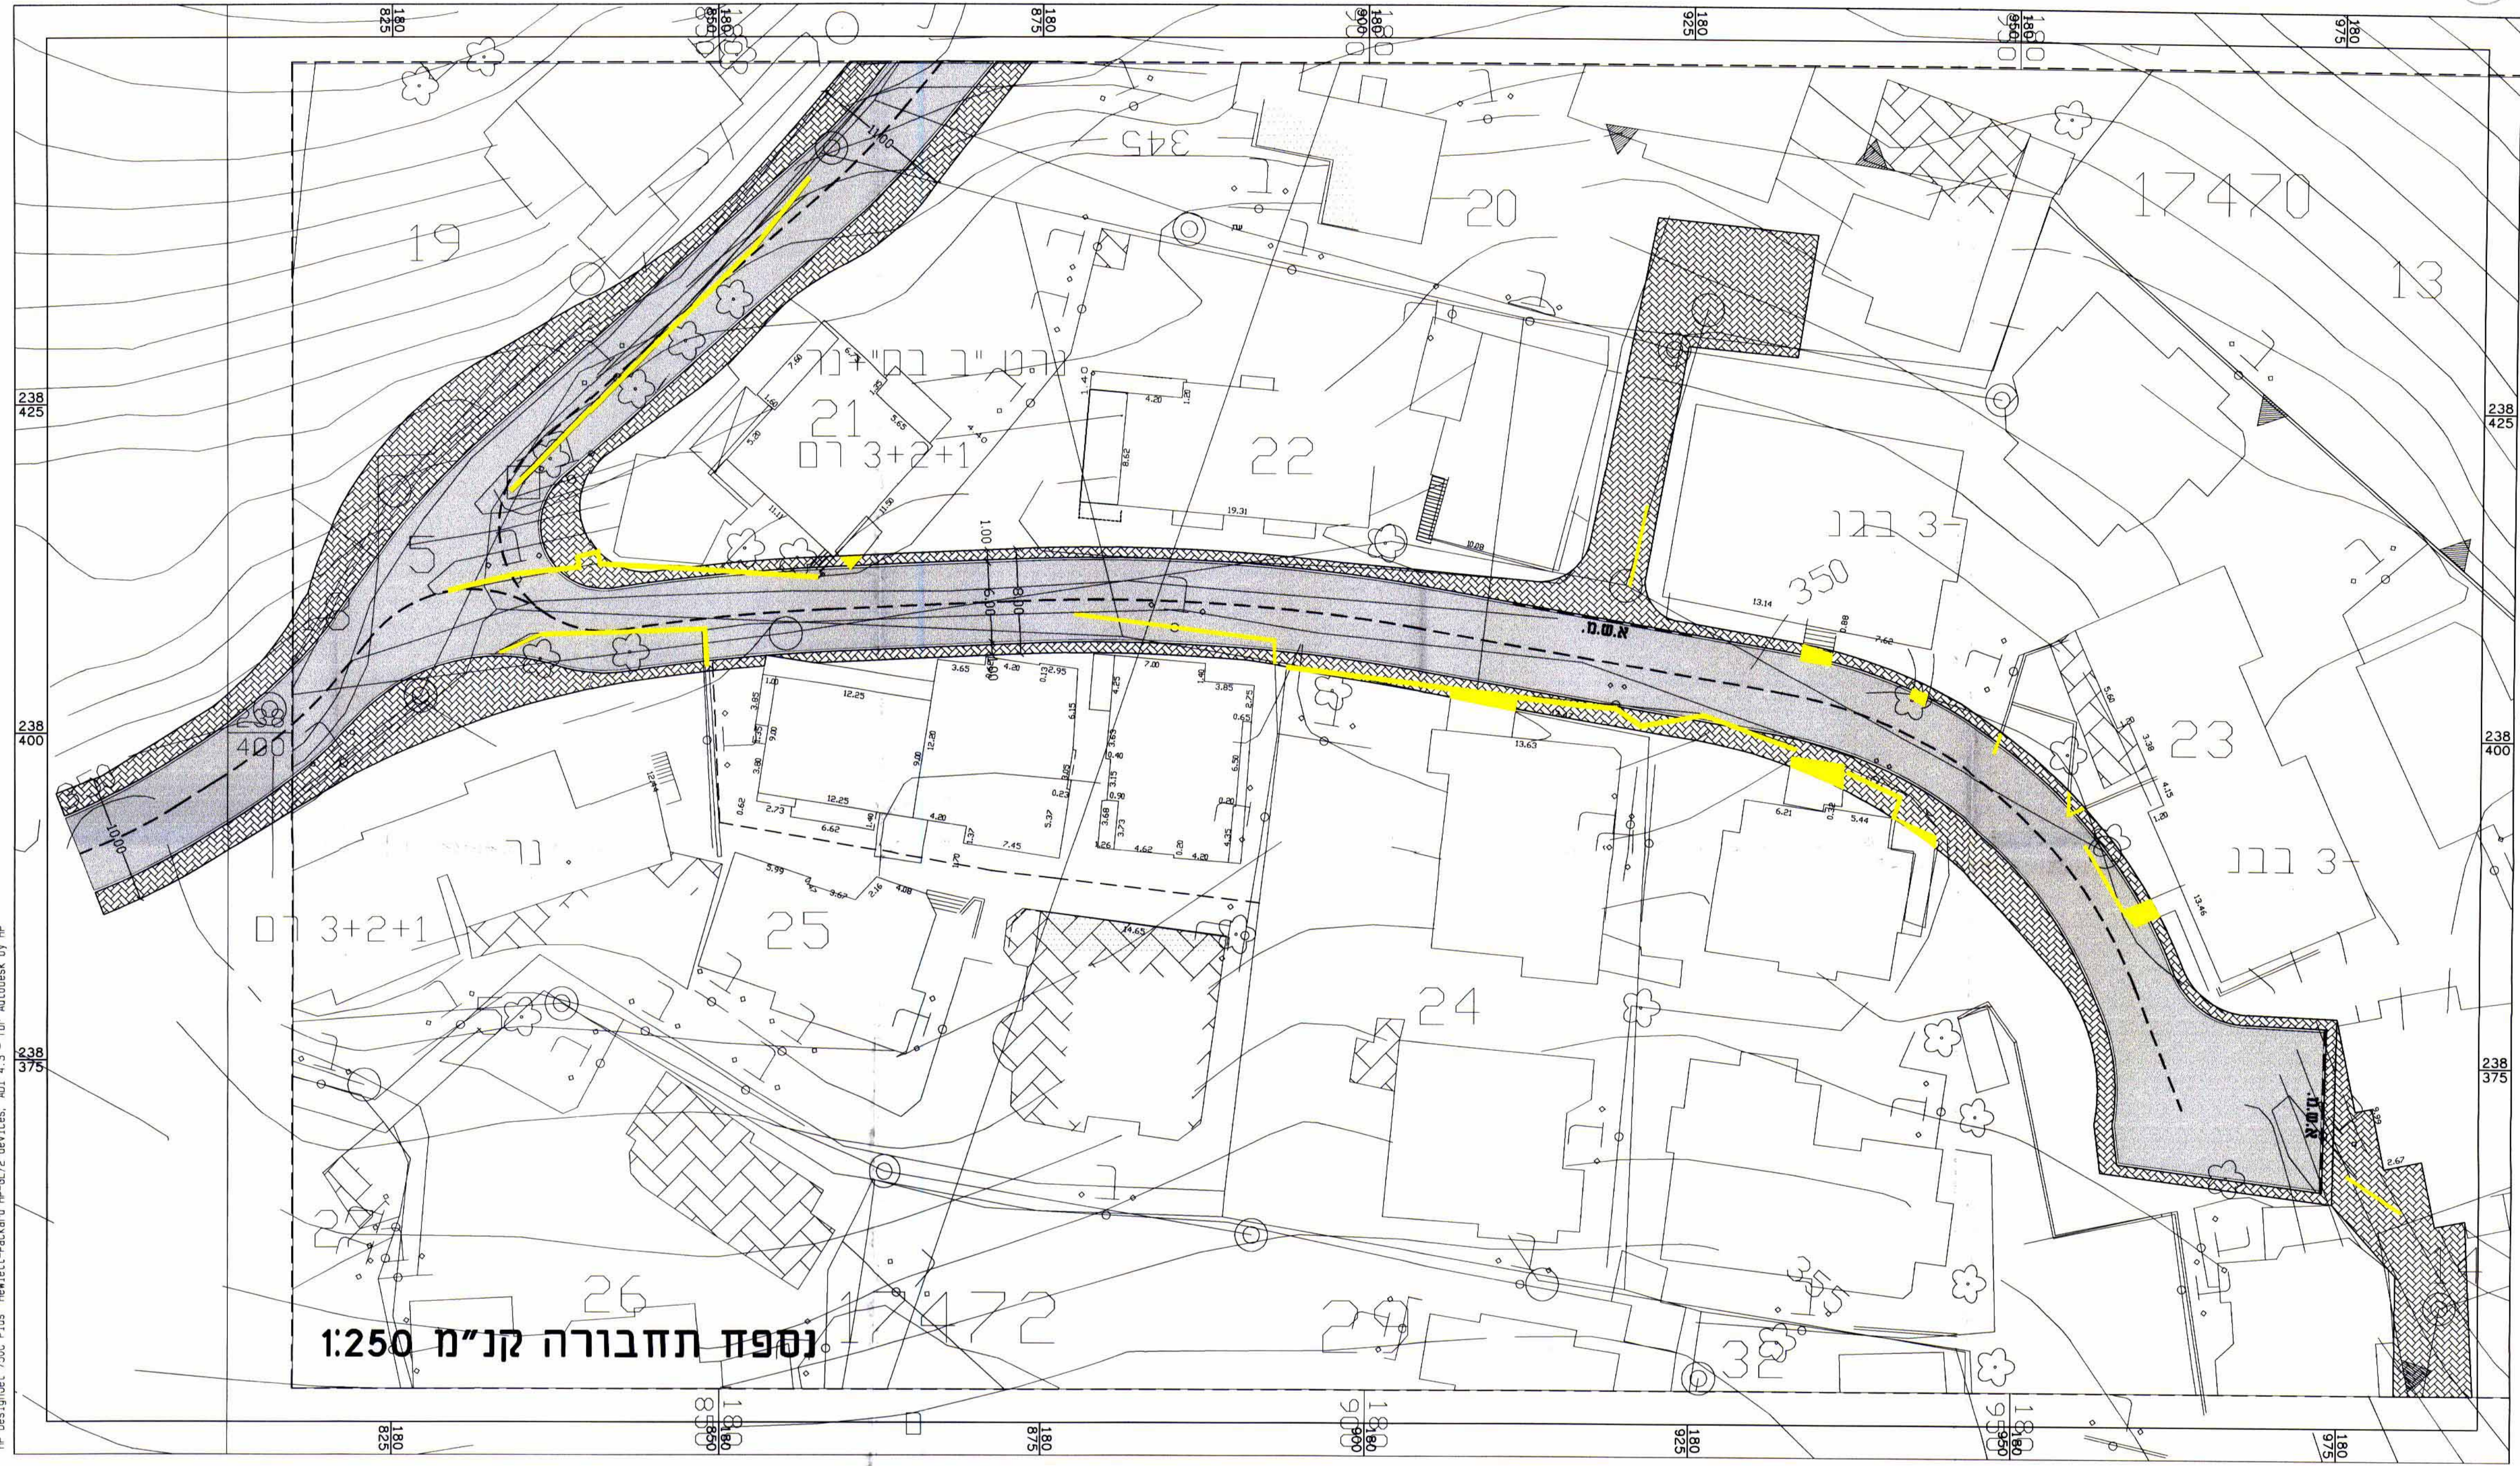

נספח תחבורה קנ"מ 1:250