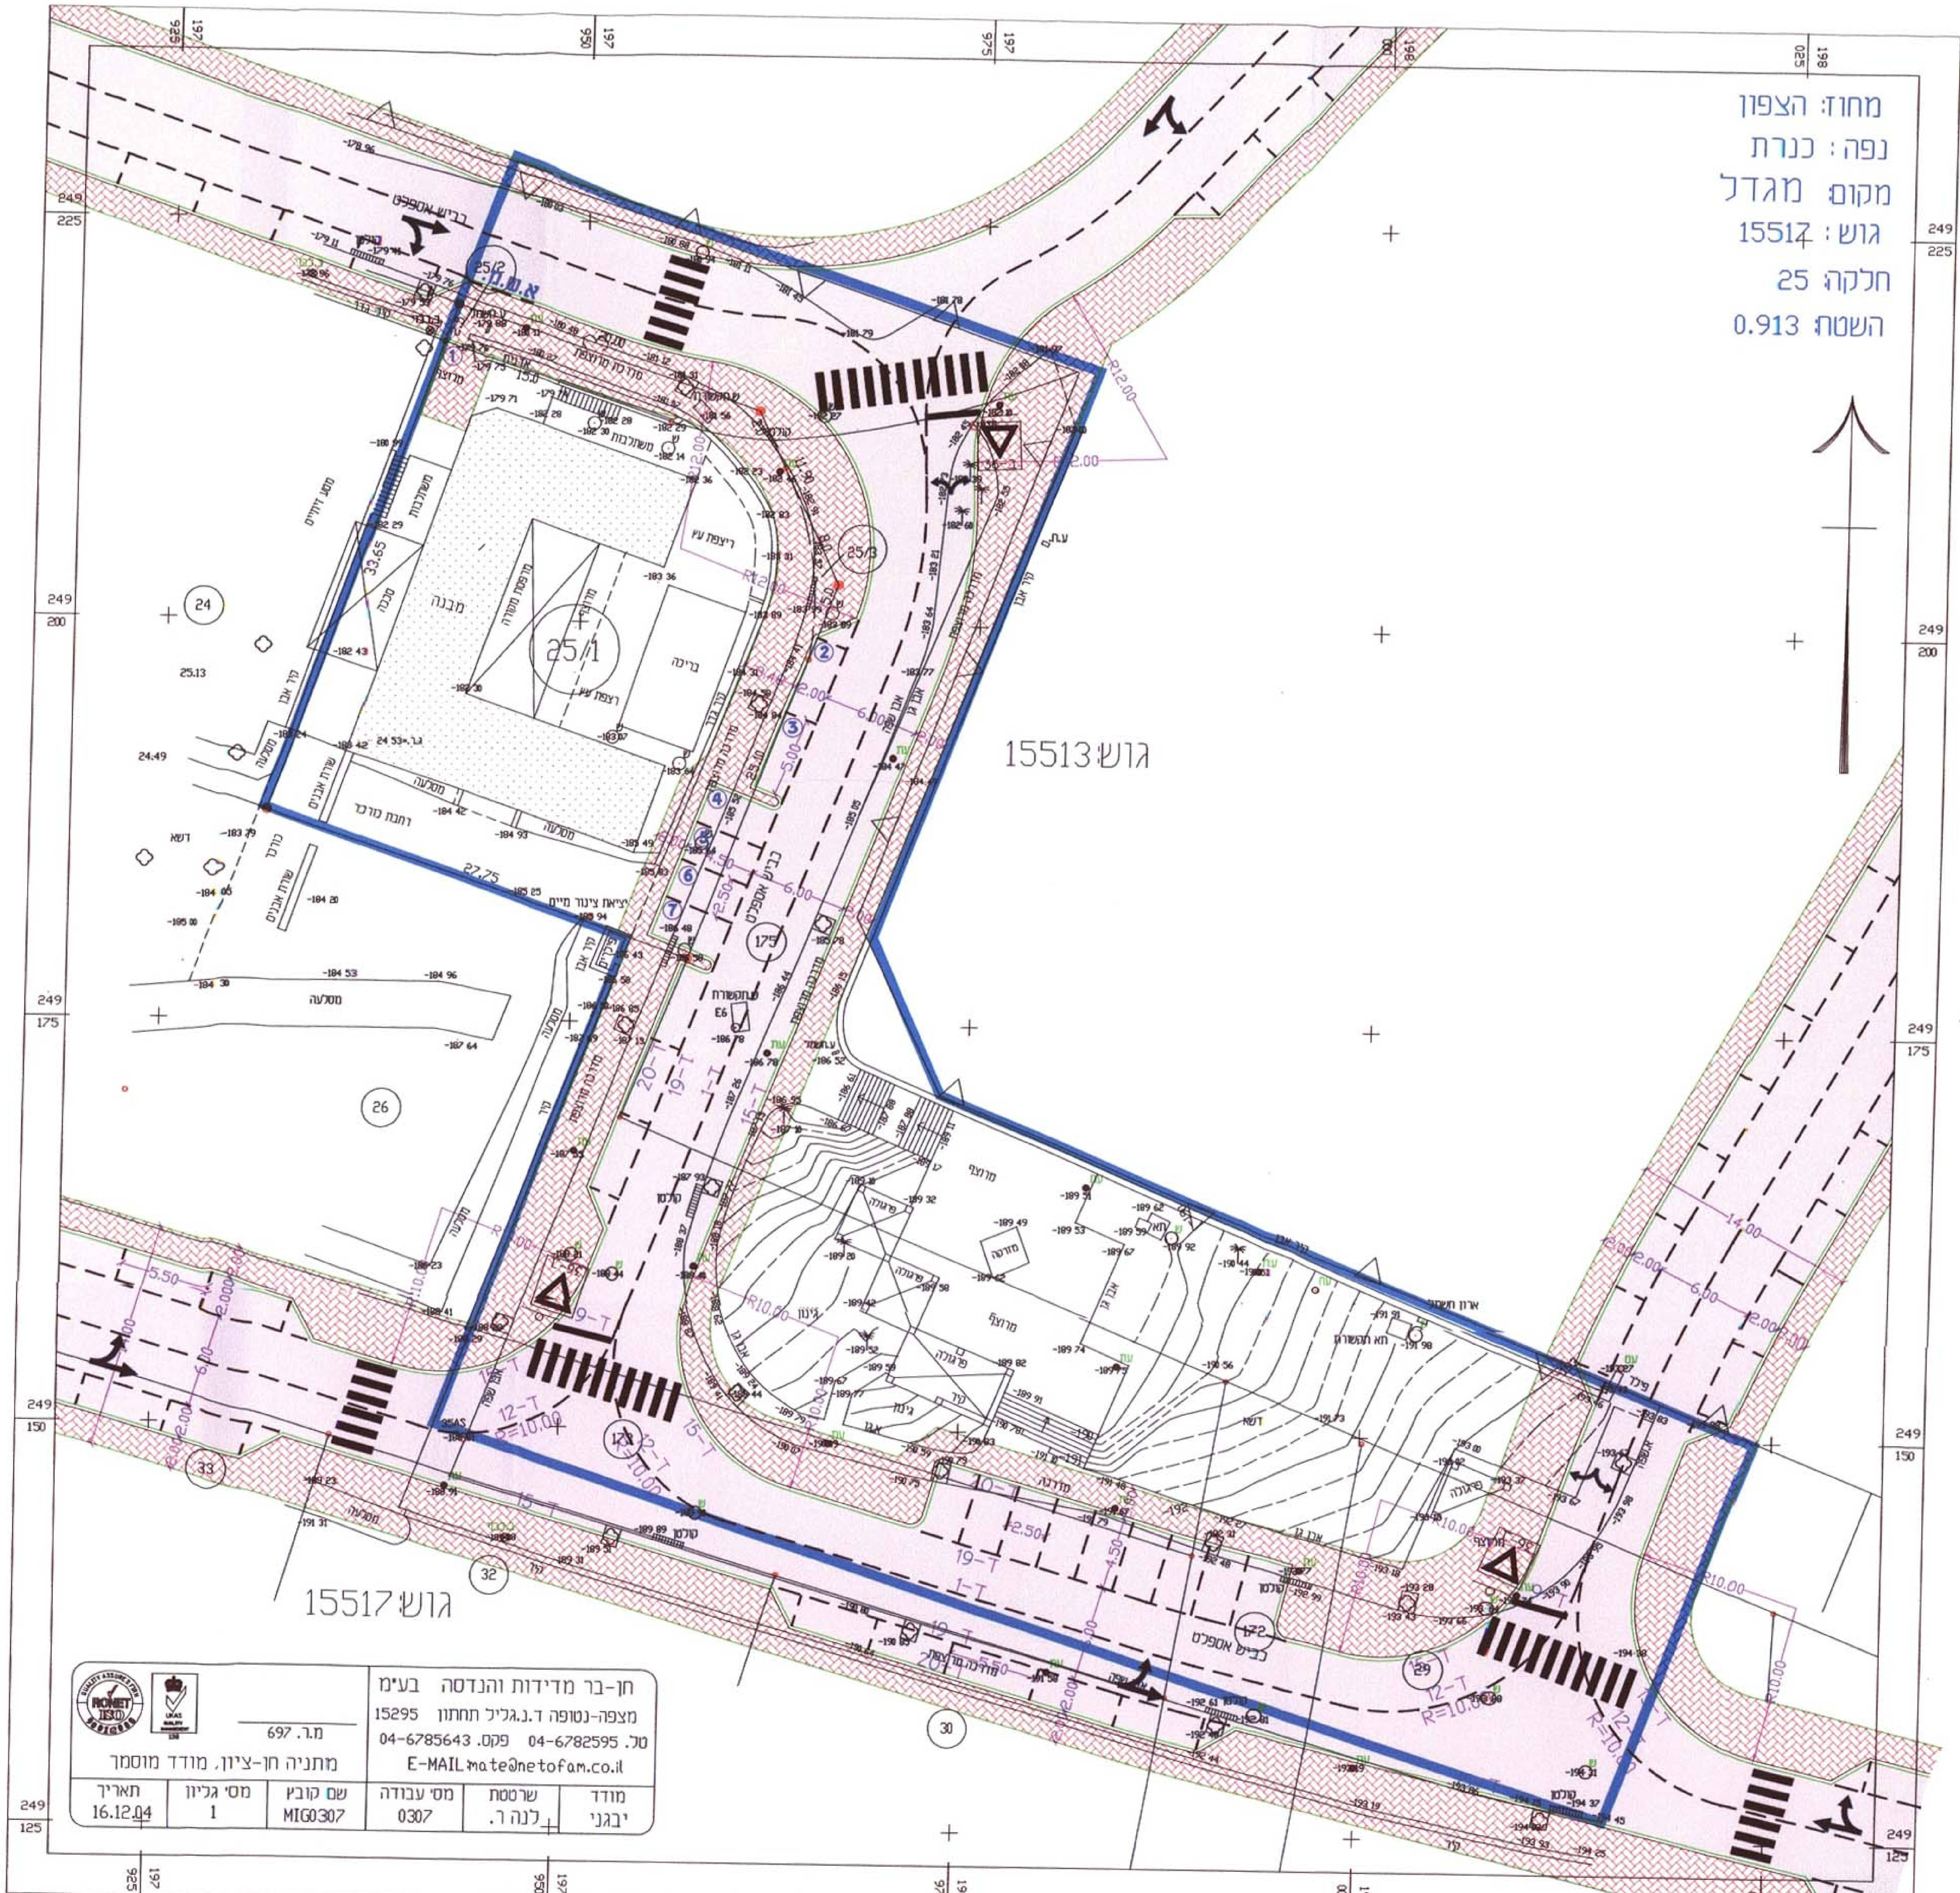

משרד הפנים מחוז הצפון
חוק התכנון והבניה תשכ״ה 1965
הפקדת תכנית מס׳ 14924
הועדה המחוזית לתכנון ובניה החליטה ביום 26.4.06 להפקיד את התכנית
יו״ר הועדה המחוזית

הודעה על אישור תכנית מס׳ 14924
פורסמה בילקוט הפרסומים מס׳
מיום

משרד הפנים מחוז הצפון
חוק התכנון והבניה תשכ״ה 1965
אישור תכנית מס׳ 14924
הועדה המחוזית לתכנון ובניה החליטה ביום 8.11.06 לאשר את התכנית
יו״ר הועדה המחוזית — סמנכ״ל לתכנון

הודעה על הפקדת תכנית מס׳ 14924
פורסמה בילקוט הפרסומים מס׳
מיום

טבלת דרישת מקומות חניה
לפי הנחיות חוק תכנון ובניה

שימוש קרקע	סה״כ שטח לחשוב חניה מ״ר	דרישת התקן: רכב פרטי	דרישת התקן: רכב תפעולי	דרישת התקן: רכב פרטי	דרישת התקן: רכב תפעולי	מקומות חניה מתוכננים: רכב פרטי	מקומות חניה מתוכננים: רכב תפעולי
מגורים	110 מ״ר	לכל דירה	----	1	----	1	----
מלון נופש 1-3 כוכבים	16 חדרים	לכל 4 חדרים	----	4	----	6	----
סה״כ				5	----	7	----

הערה
הנספח הינו נספח מנחה ולא מחייב.

לעיון	תאריך:	חתימה:	למכרז	תאריך:	חתימה:	לביצוע	תאריך:	חתימה:

תאריך	תפוצה	שינוי	תאריך	מהות השינוי	חתימה

משרד אינג׳ גסאן מזאוי
תכנון כבישים וייעוץ תנועתי
נצרת ת.ד. 16000-8064 פקס. 04-6566475 טל 050-5589133

פרויקט: מפורטת מס׳ ג/14924 מגדל
תכנית: הסדרת תנועה וחניה
הוכן עבור: חסון בארוך

תכנית מס׳:	בקר / אשר	תאריך	קנ״מ:
tih-1405.dwg		3/2005	1:250