F:\WORK95\1000-11

7907/ג

מחוז :	הצפון
נפה :	יזרעאל
מקום :	אום-קובי
גוש :	16580
חלקות :	13

הוכן עבור :

סופי 28.11.95
תמ 14.1.96

לוח חלוקה

ת.ז	בעלות	השטחים בדונמים	מספרי חלקות סופים	מספרי חלקות ארעים
2081171.7		0.431		1
03514320		0.500		2
5238528-3		0.500		3
55203913		0.491		4
	דרך	0.176		5
52445?3-1		0.400		6
2081171.7		0.401		7
2081171.7		0.421		8
2081171.7		0.350		9
	דרך	0.335		10
	דרך	0.178		11
		0.051		12
		4.234	13	סה"כ

חוק התכנון והבניה תשכ"ה 1965
הועדה המקומית לתכנון ולבניה עירית נצרת
תכנית מפורטת מס' 7907/ג
הועדה המקומית לתכנון ובניה בישיבתה מס' 4/95
ביום 17/6/95 החליטה להמליץ בפני הועדה המחוזית להפקיד למתן תוקף
מהנדס הועדה
יו"ר הועדה

משרד הפנים מחוז הצפון
חוק התכנון והבניה תשכ"ה - 1965
אישור תכנית מס. 7907
הועדה המחוזית לתכנון לבניה החליטה ביום 24.4.96 לאשר את התכנית.
סמנכ"ל לתכנון | יו"ר הועדה המחוזית

הודעה על אישור תכנית מס. 7907
פורסמה בילקוט הפרסומים מס. 5680
מיום 14.6.07

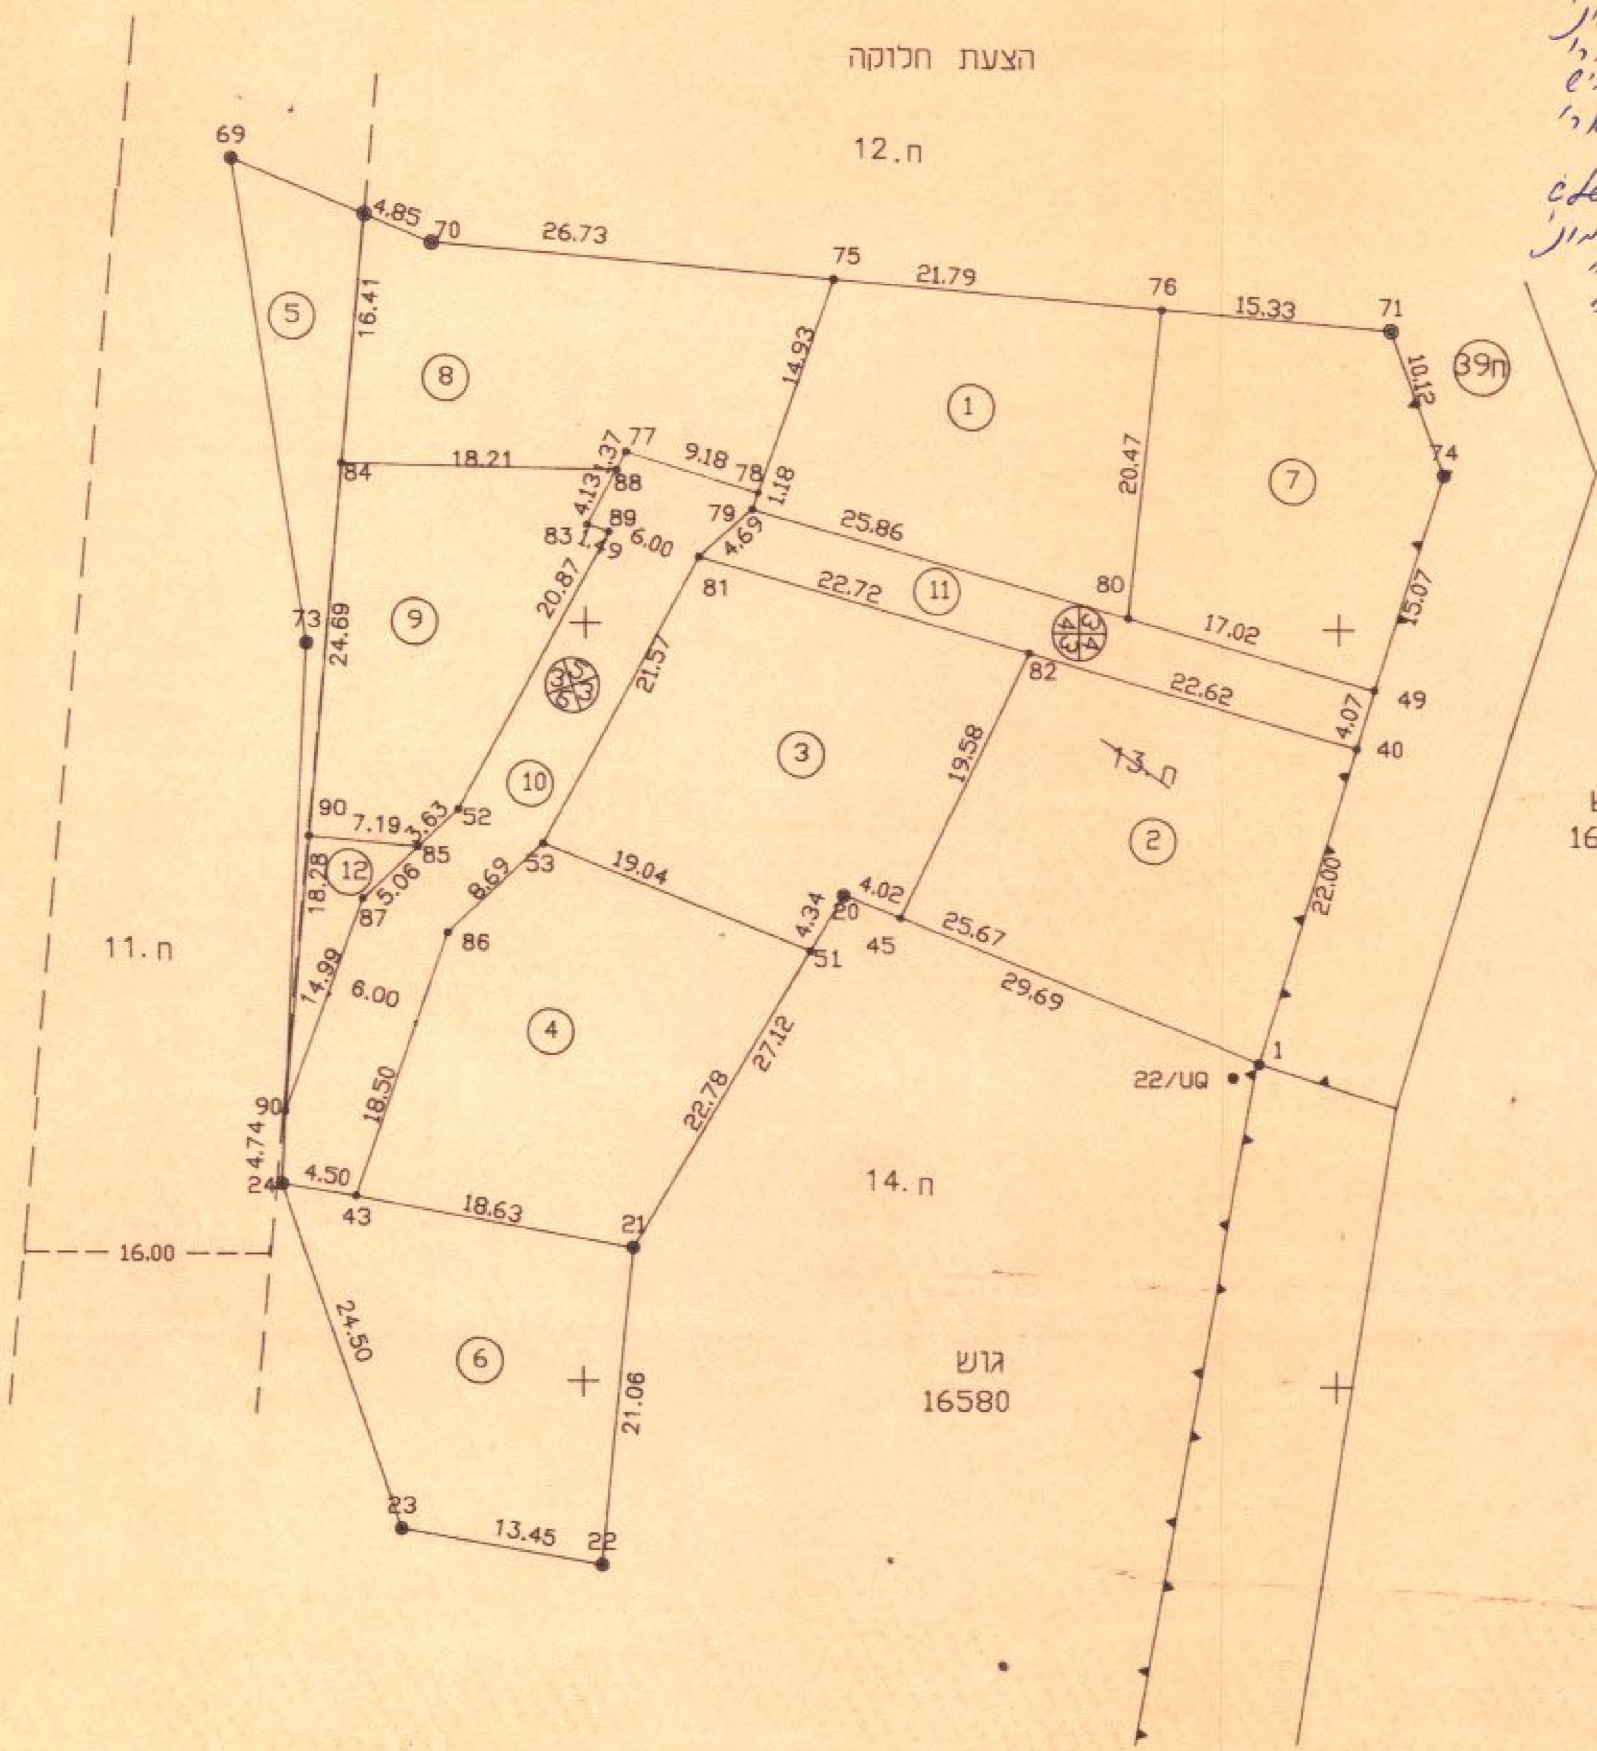

הערות:

1. גבולות ושטח החלקה נלקחו ממפת גוש רישום מס' 16580 ולפי תכנית מפורת מס'
2. גבולות שאינם מתוארים הם בלתי מסויגים .
3. לא לצרכי רישום .

קנה מידה 1 : 500

תאריך :- 11/07/95
זיבק מרואן
מהנדס ומודד מוסמך ר.מ. 563
ת.ד. 81 נצרת טל. 06-579022