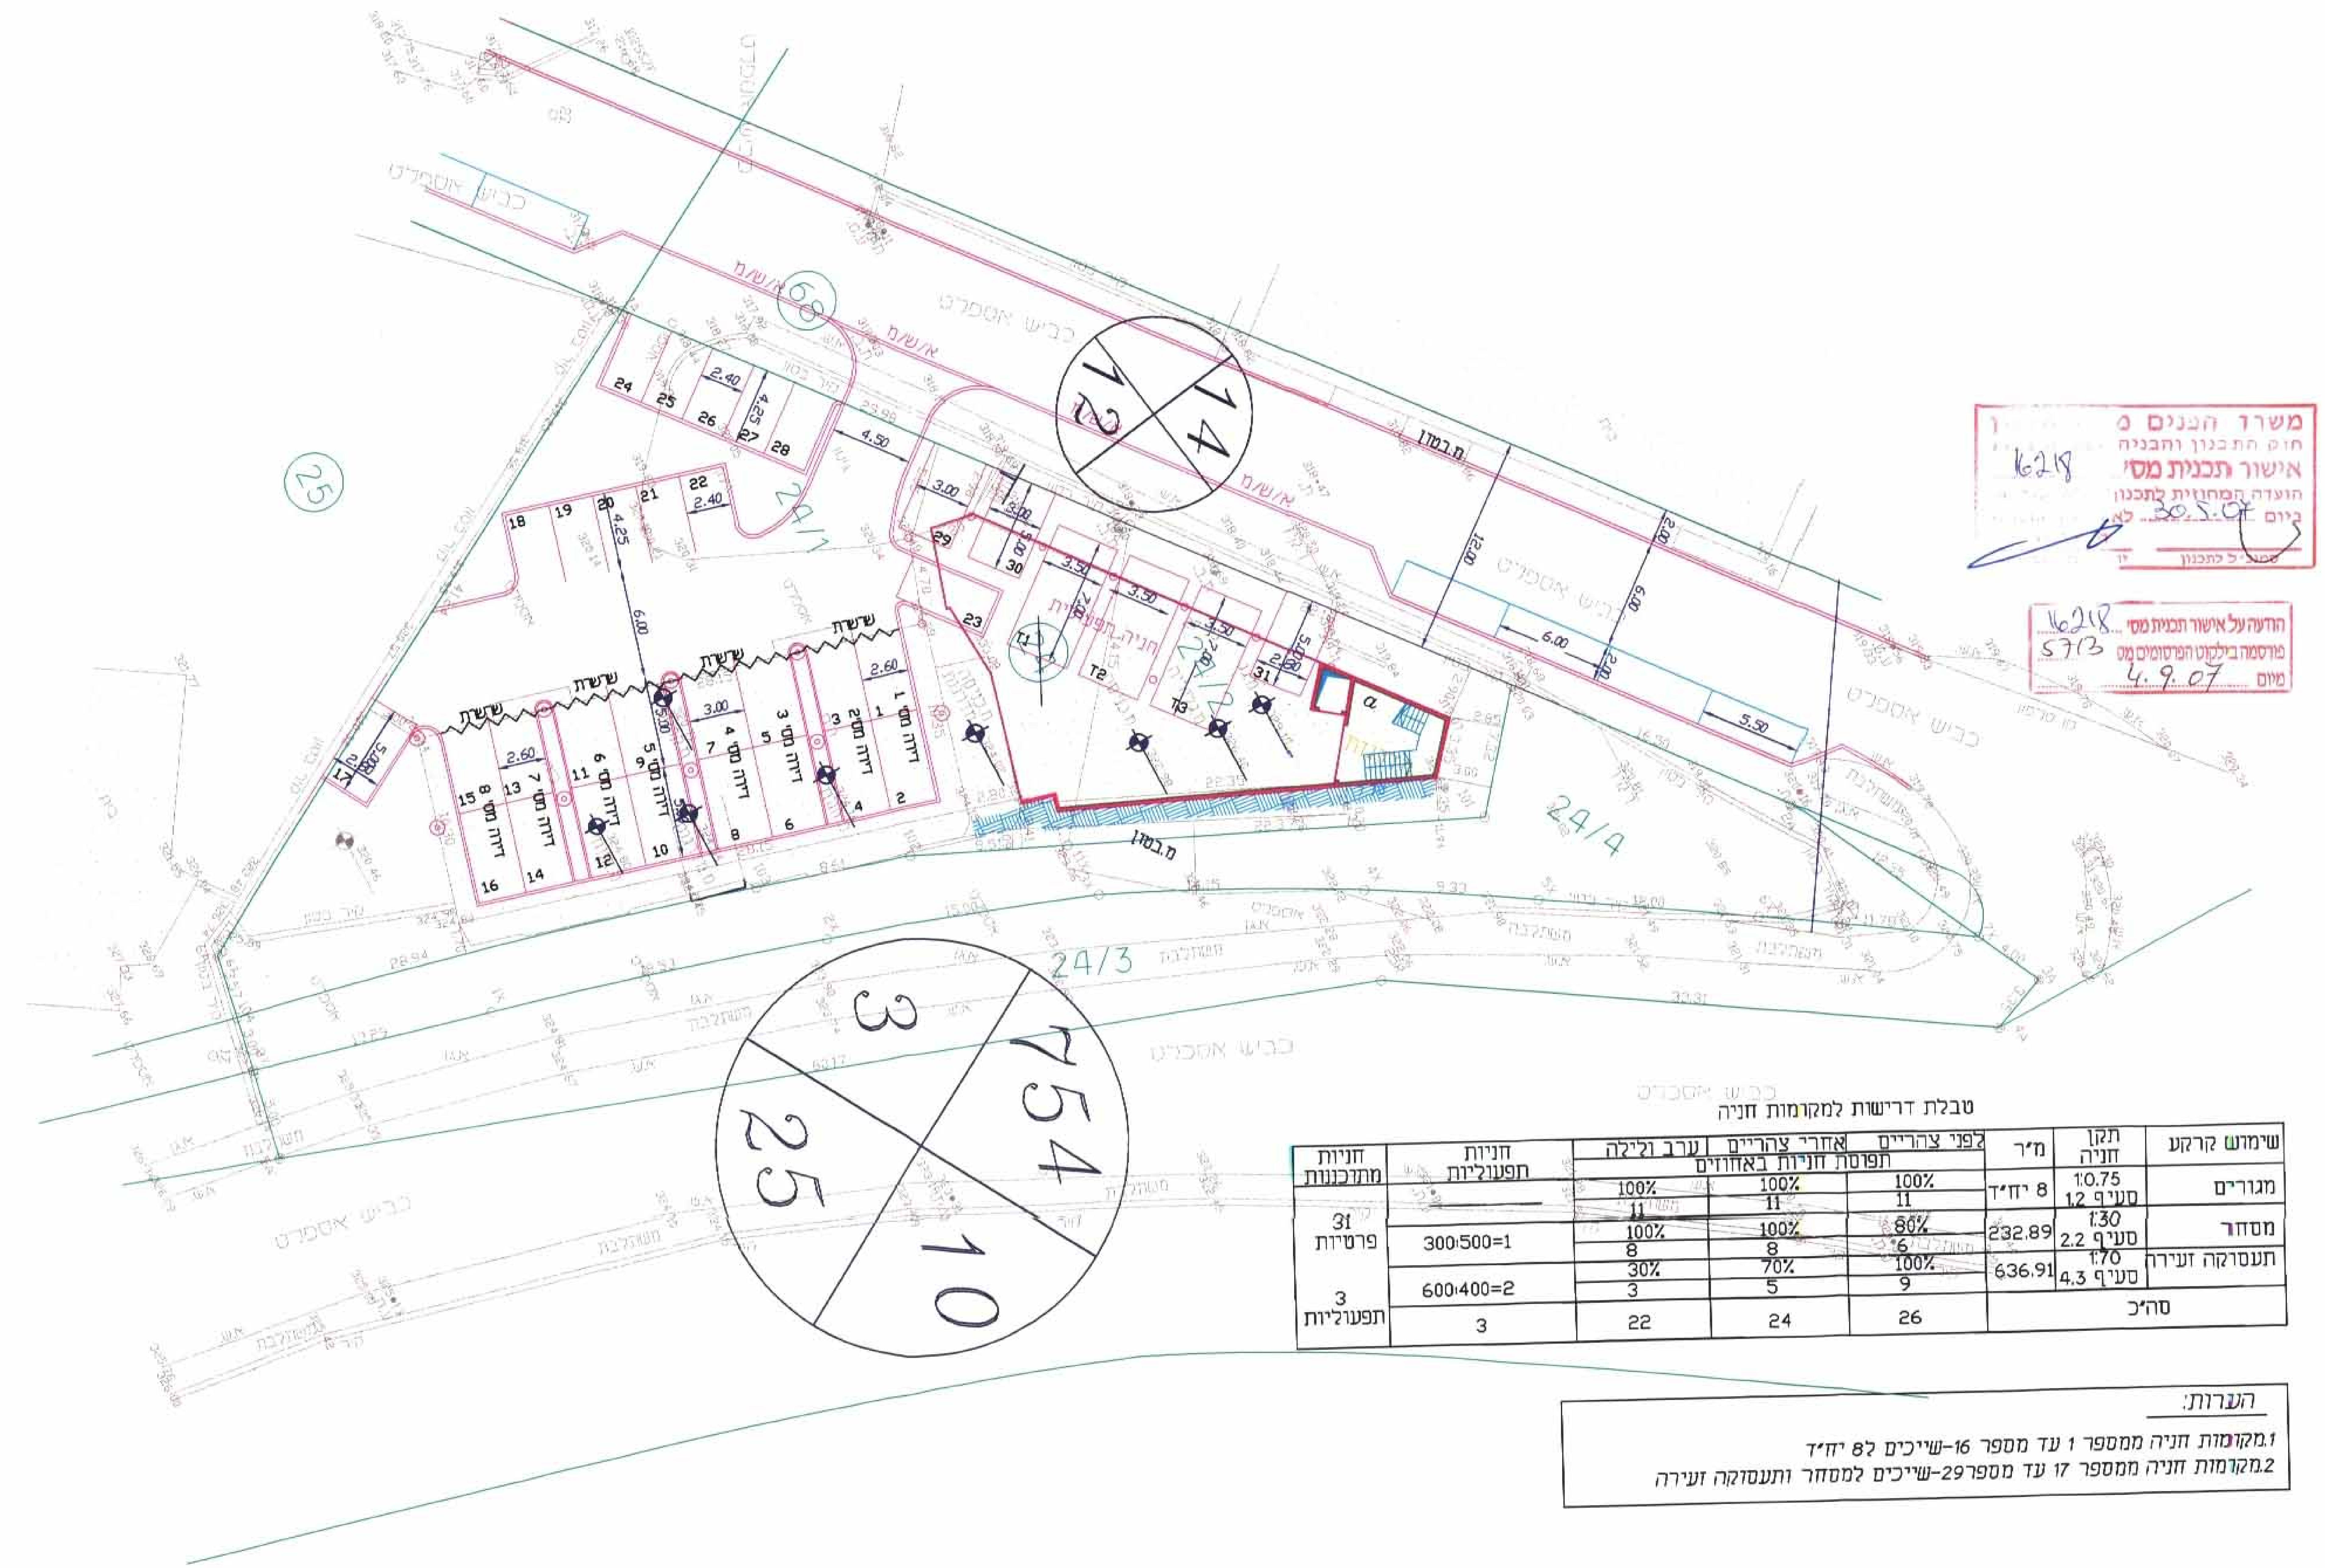

טבלת דרישות למקומות חניה

שימוש קרקע	תקן חניה	מ"ר	לפני צהריים	אחרי צהריים	ערב ולילה	חניות תפעוליות	חניות מתוכננות
			תפוסת חניות באחוזים				
מגורים	1:0.75 סעיף 1.2	8 יח"ד	100% 11	100% 11	100% 11		31 פרטיות
מסחר	1:30 סעיף 2.2	232.89	80% 6	100% 8	100% 8	300:500=1	
תעסוקה זעירה	1:70 סעיף 4.3	636.91	100% 9	70% 5	30% 3	600:400=2	3 תפעוליות
סה"כ			26	24	22	3	

הערות:

1. מקומות חניה ממספר 1 עד מספר 16-שייכים ל8 יח"ד
2. מקומות חניה ממספר 17 עד מספר29-שייכים למסחר ותעסוקה זעירה

משרד הפנים
חוק התכנון והבניה
אישור תכנית מס' 16218
הועדה המחוזית לתכנון
ביום 30.5.07

הודעה על אישור תכנית מס' 16218
פורסמה בילקוט הפרסומים מס 5713
מיום 4.9.07

מס'	תפוצה	

מס'	הערות ושנויים	תאריך
1	עדכון תכנית	30.01.06
2	עדכון תכנית	13.02.06
3	עדכון תכנית	20.02.06
4	עדכון תכנית	15.06.06
5	עדכון תכנית	16.11.06
6	עדכון תכנית	14.12.06
7	עדכון תכנית	17.12.06

☐ לעיון ○ למכרז △ לביצוע

שמים מיכאל

תכנון כבישים ניקוז ופתוח נוף
נצרת עילית רח מלכב 9 / 8
טל: 04-6470982 פקס: 04-6576425
נייד: 052-475797

ISO 9001:2000 IQC

שם תכנית: ריינה
בנין מגורים ומסחר
ג/16218

שם השרטוט: נספח תנועה וחניה

תכנן: מיכאל
שרטוט: לובה
ביקר: מיכאל

6

תאריך: 6.10.05
ק.מ.: 1:250

הוכן עבור: משפ' אבו חנא
מספר השרטוט: 1.01

אין לקבוע גדלים ע"י מדידה בשרטוט
על הקבלן לבקר את המידות במקום