תרשים סביבה
קנ"מ 1:10000

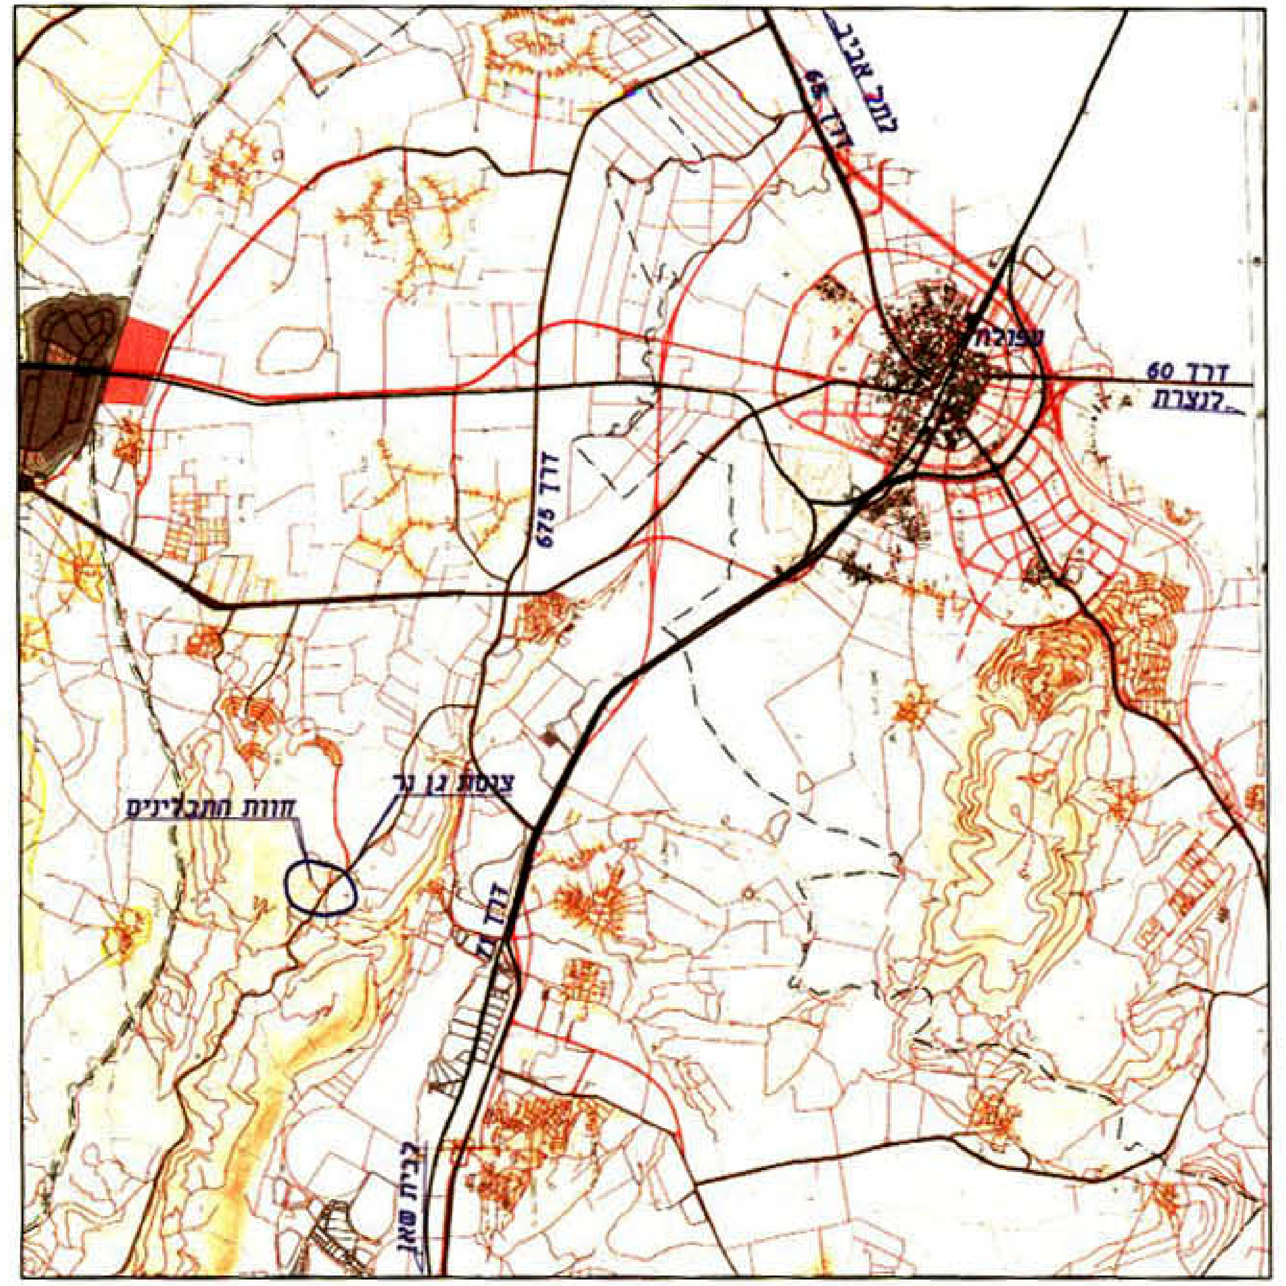

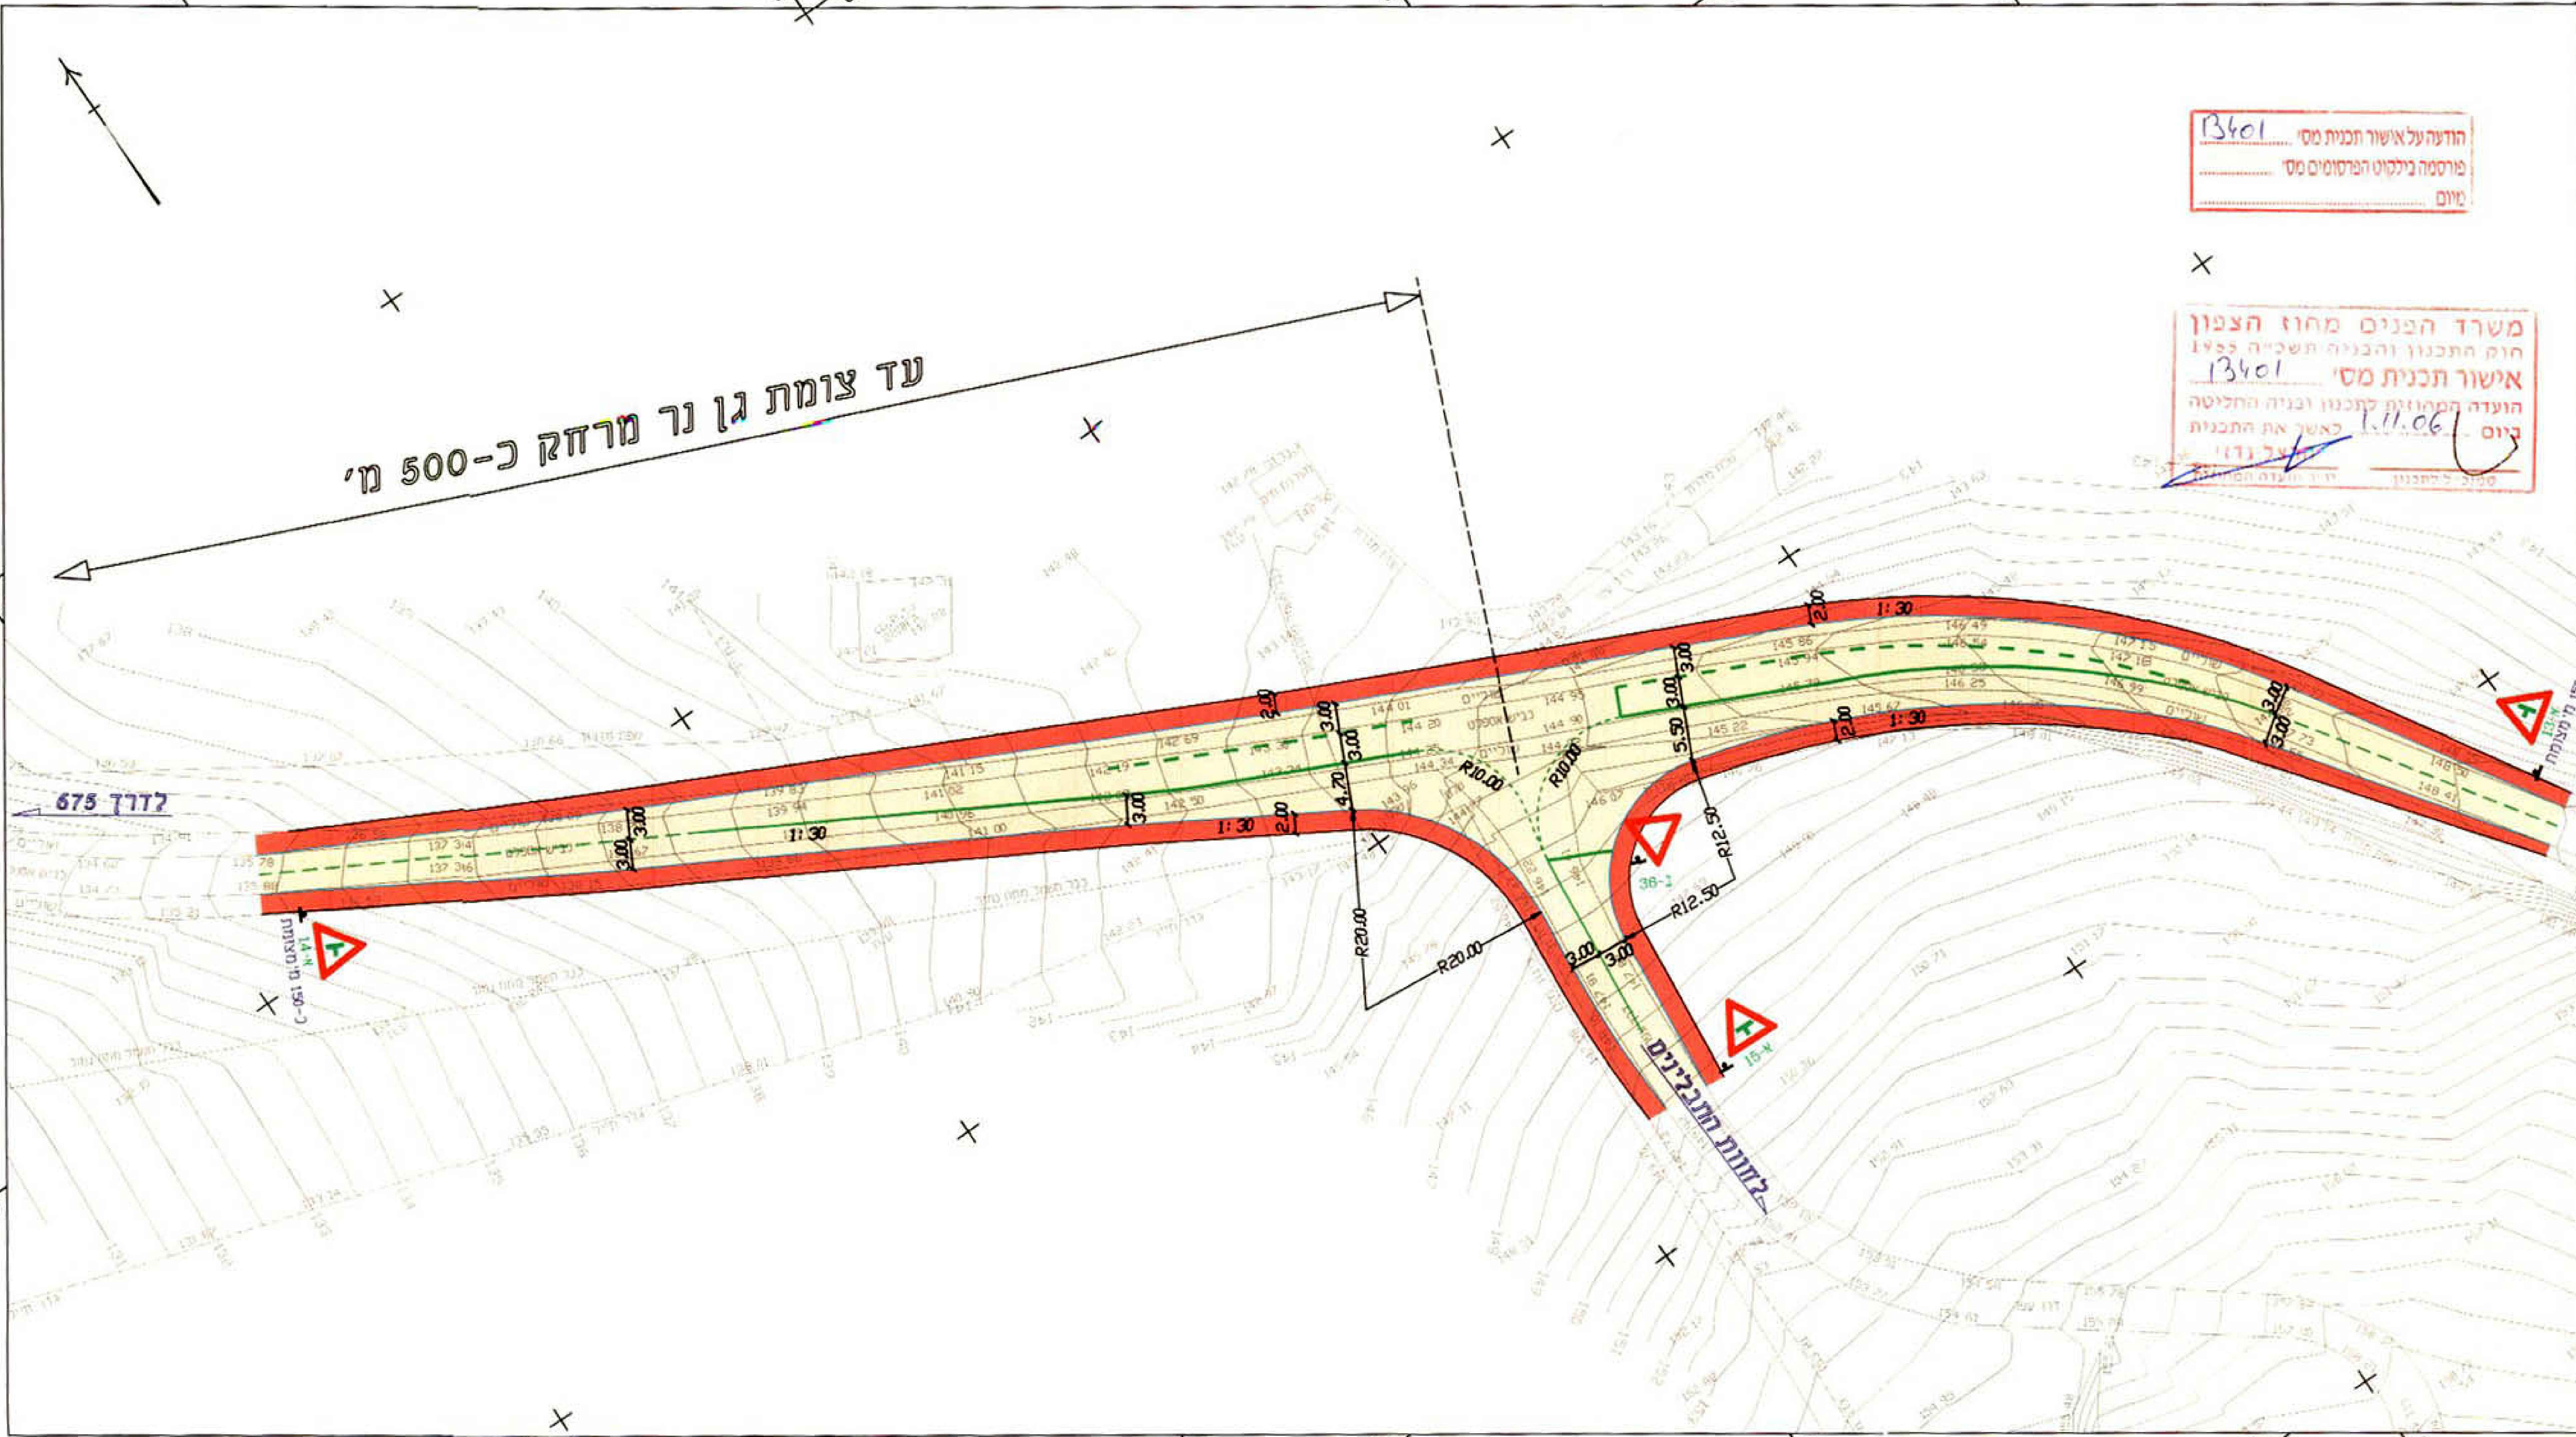

הודעה על אישור תכנית מס' 13401
פורסמה בילקוט הפרסומים מס' ....
מיום ....

משרד הפנים מחוז הצפון
חוק התכנון והבניה תשכ"ה 1965
אישור תכנית מס' 13401
הועדה המחוזית לתכנון ובניה החליטה
ביום 1.11.06 לאשר את התכנית
יו"ר הועדה המחוזית
מנהל לתכנון

מס'	הערות	תאריך
מס'	תכנות ושינויים	תאריך

☐ לדיון ○ למסירה △ לביצוע

שמיס מיכאל

שם תכנית: מעלה גילבוע
צומת עדית-חוות התבלינים
כבים מס' 667

שם השרטוט: תכנית הסדרי תנועה

△	תכנון: מיכאל שרטוט: אנטל ביקורת: מיכאל
קנ"מ: 1:500	תאריך: 20.03.03
מספר השרטוט: 3.01	תוכן עבור: יוסי מס

אין לקבוע גדלים ע"י מדידה בשרטוט

על הקבלן לבדוק את המידות בשטח