

ת.ר.פ
10.08.94

15792
הודעה על אישור תכנית מס'
פרטית בילדוט המרומזת מס'
מז"מ

מצב מוצע קנ"מ 1:250



טבלת מס' מקומות חניה

יחידת דיור	שטח		תקן		חניות לפי תקן	חניות בפועל
	מ'ר	2 יח'	פרטי	תפעולי		
סה"כ					3	3



ח.ר. שרותי הנדסה
תכנון כבישים
ניהול פיקוח ויעוץ
ר.מ. 85535

תרשים הסביבה קנ"מ 1:2500

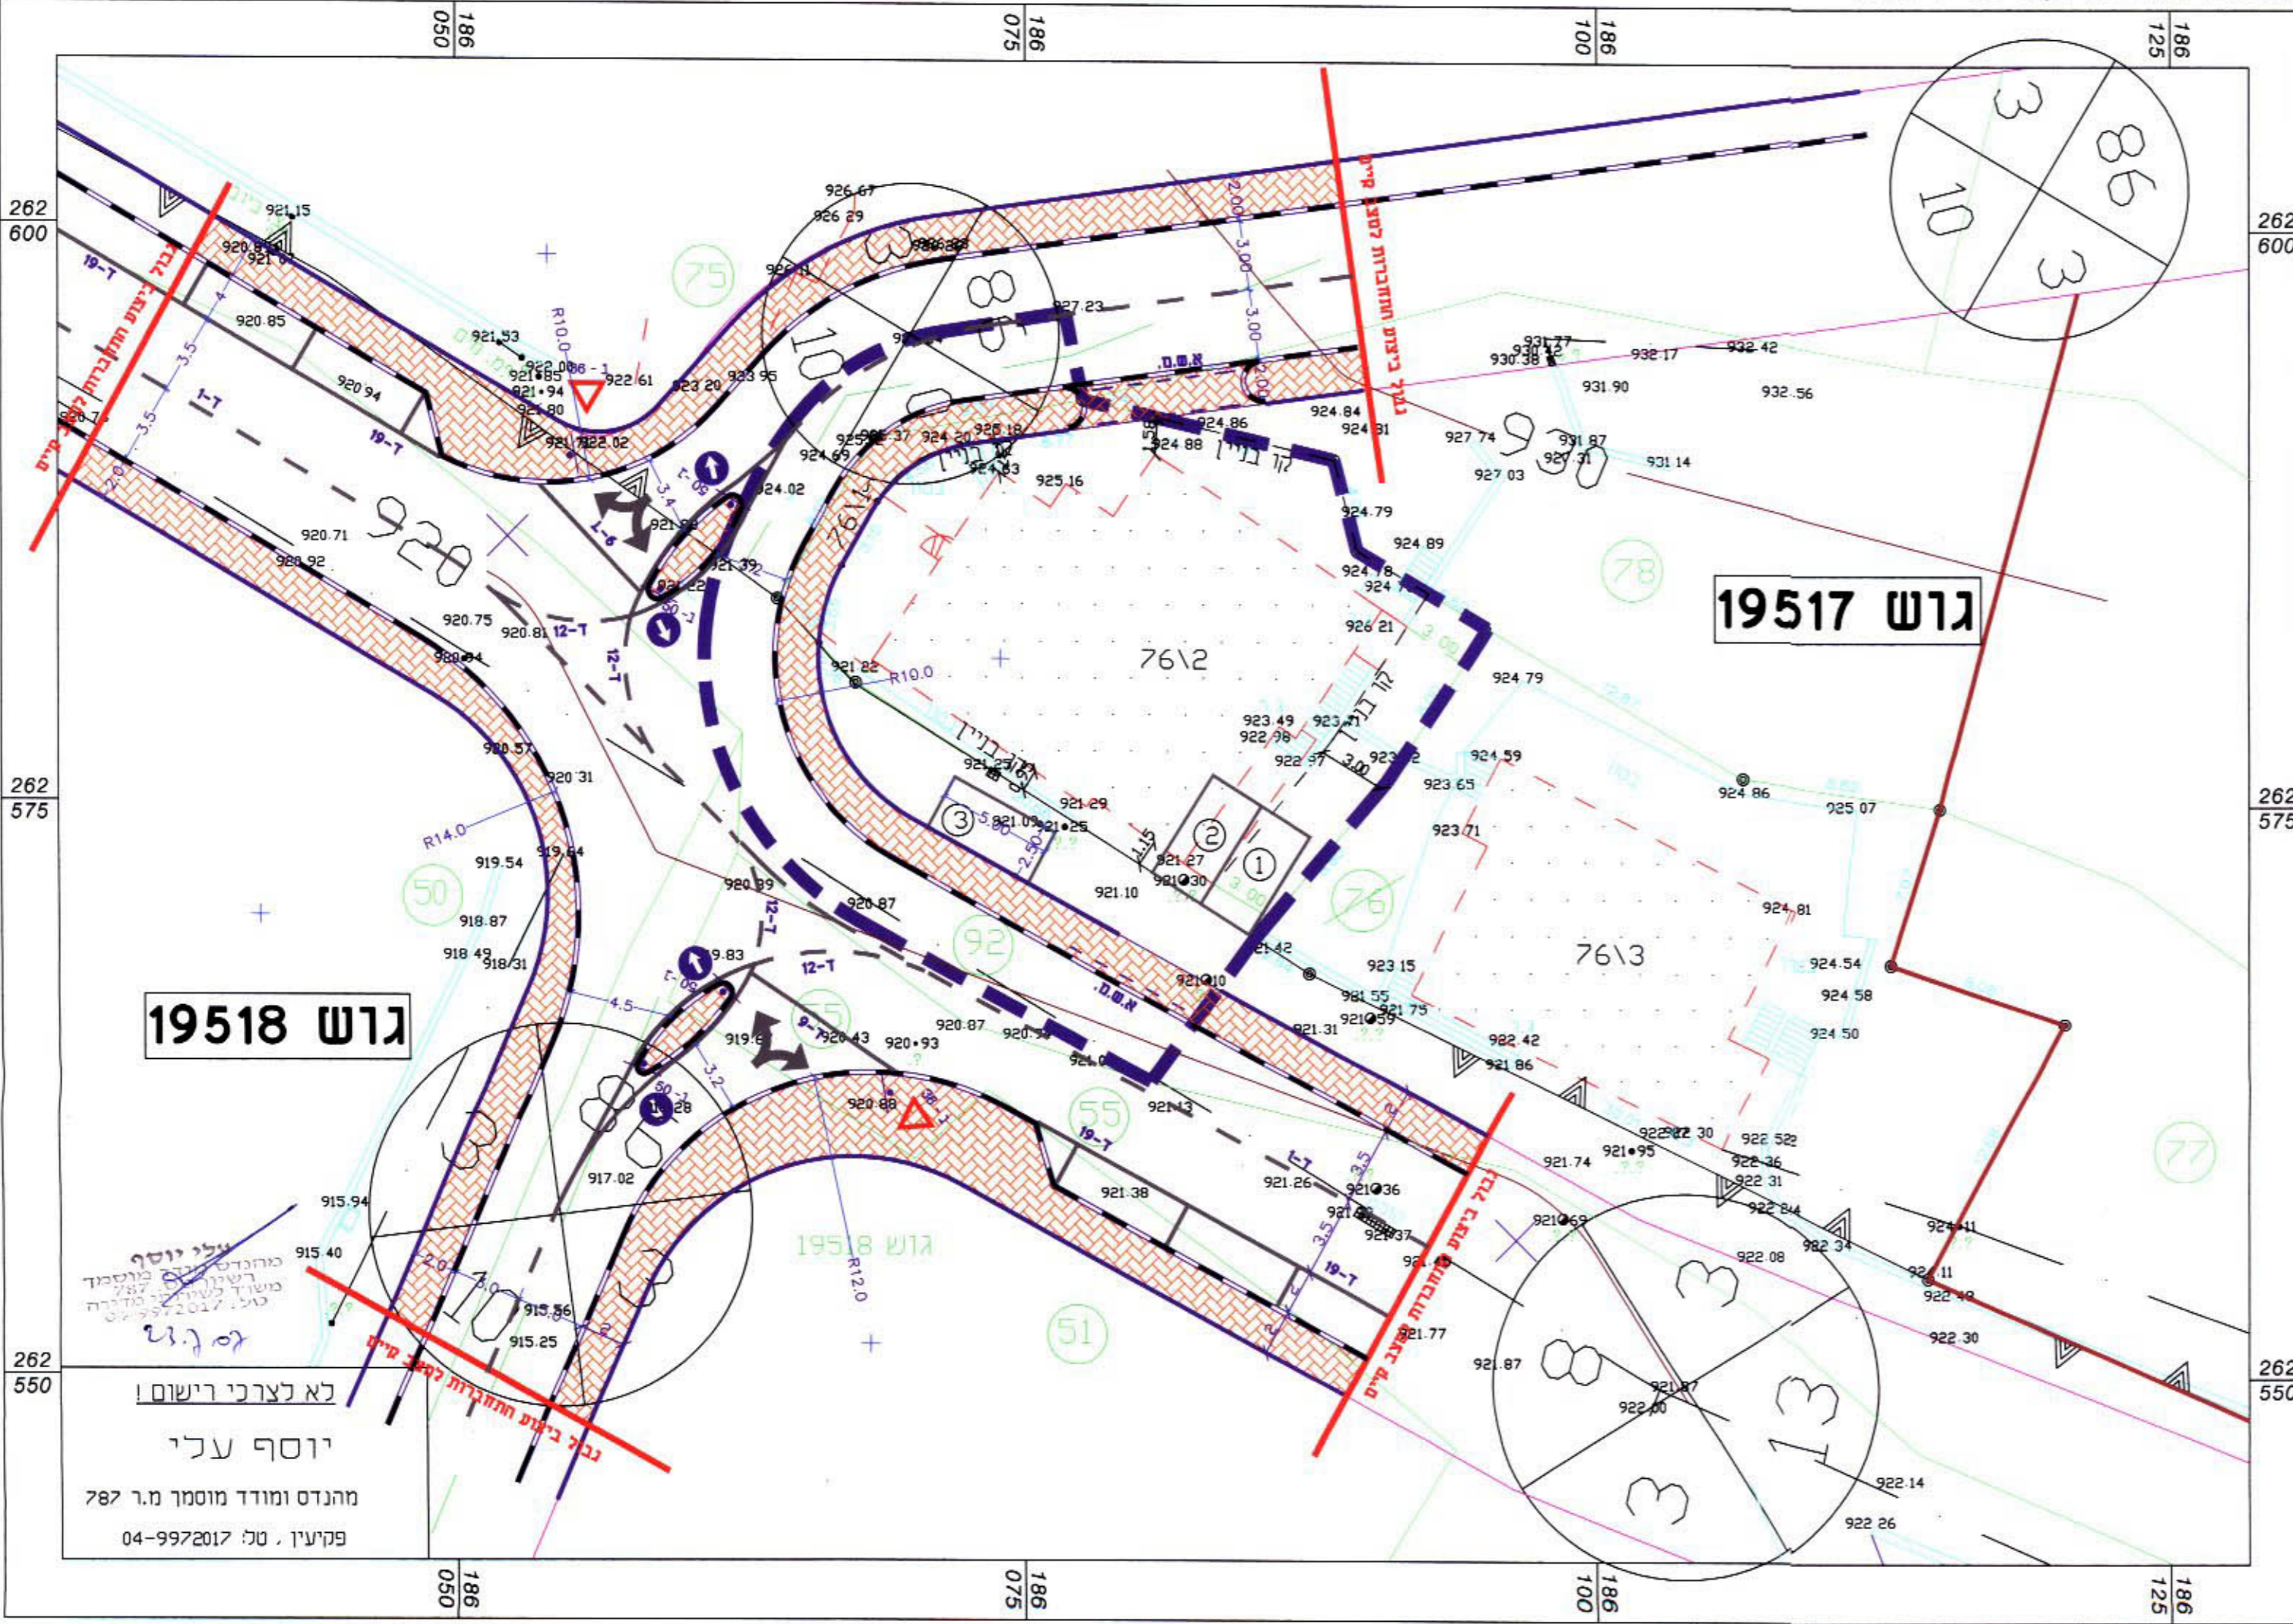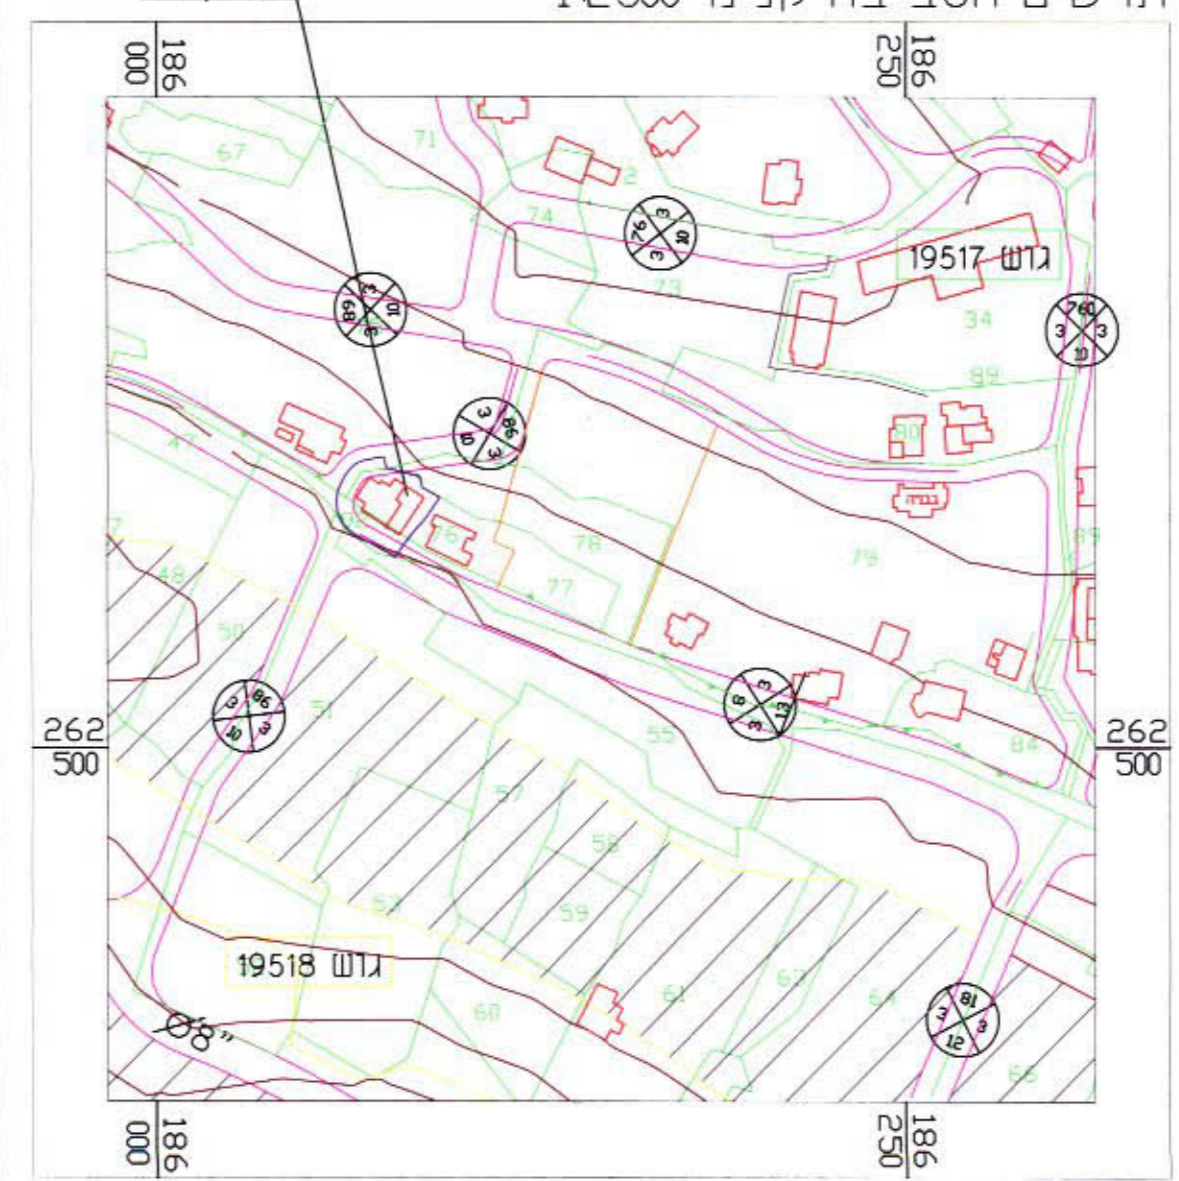

גוש 19517

גוש 19518

לא לצרכי רישום!
יוסף עזרי
מהנדס ומודד מוסמך מ.ר. 787
פקיעין, טל: 04-9972017

הערות:

תאריך: 04.12.2017

מס' תחנית: 15792

שטח: 2 יח' מעל 120 מ"ר

תוכן: תוכן תחבורה

סכנון: 1:250

מס' תחנית: 15792

תאריך: 04.12.2017

ח.ר. שרותי הנדסה

תכנון כבישים

ניהול פיקוח ויעוץ

מ.ר. 787

טל: 04-9972017

E-mail: rnzeng@bezeqint.net