


ועדה מקצועית בעלת תוקף
 אישור תכנית שטח
 5750
 19.10.07

ועדה מקצועית בעלת תוקף
 אישור תכנית שטח
 5750
 19.10.07

25.11.07
 22.11.07
 25.11.07
 25.11.07

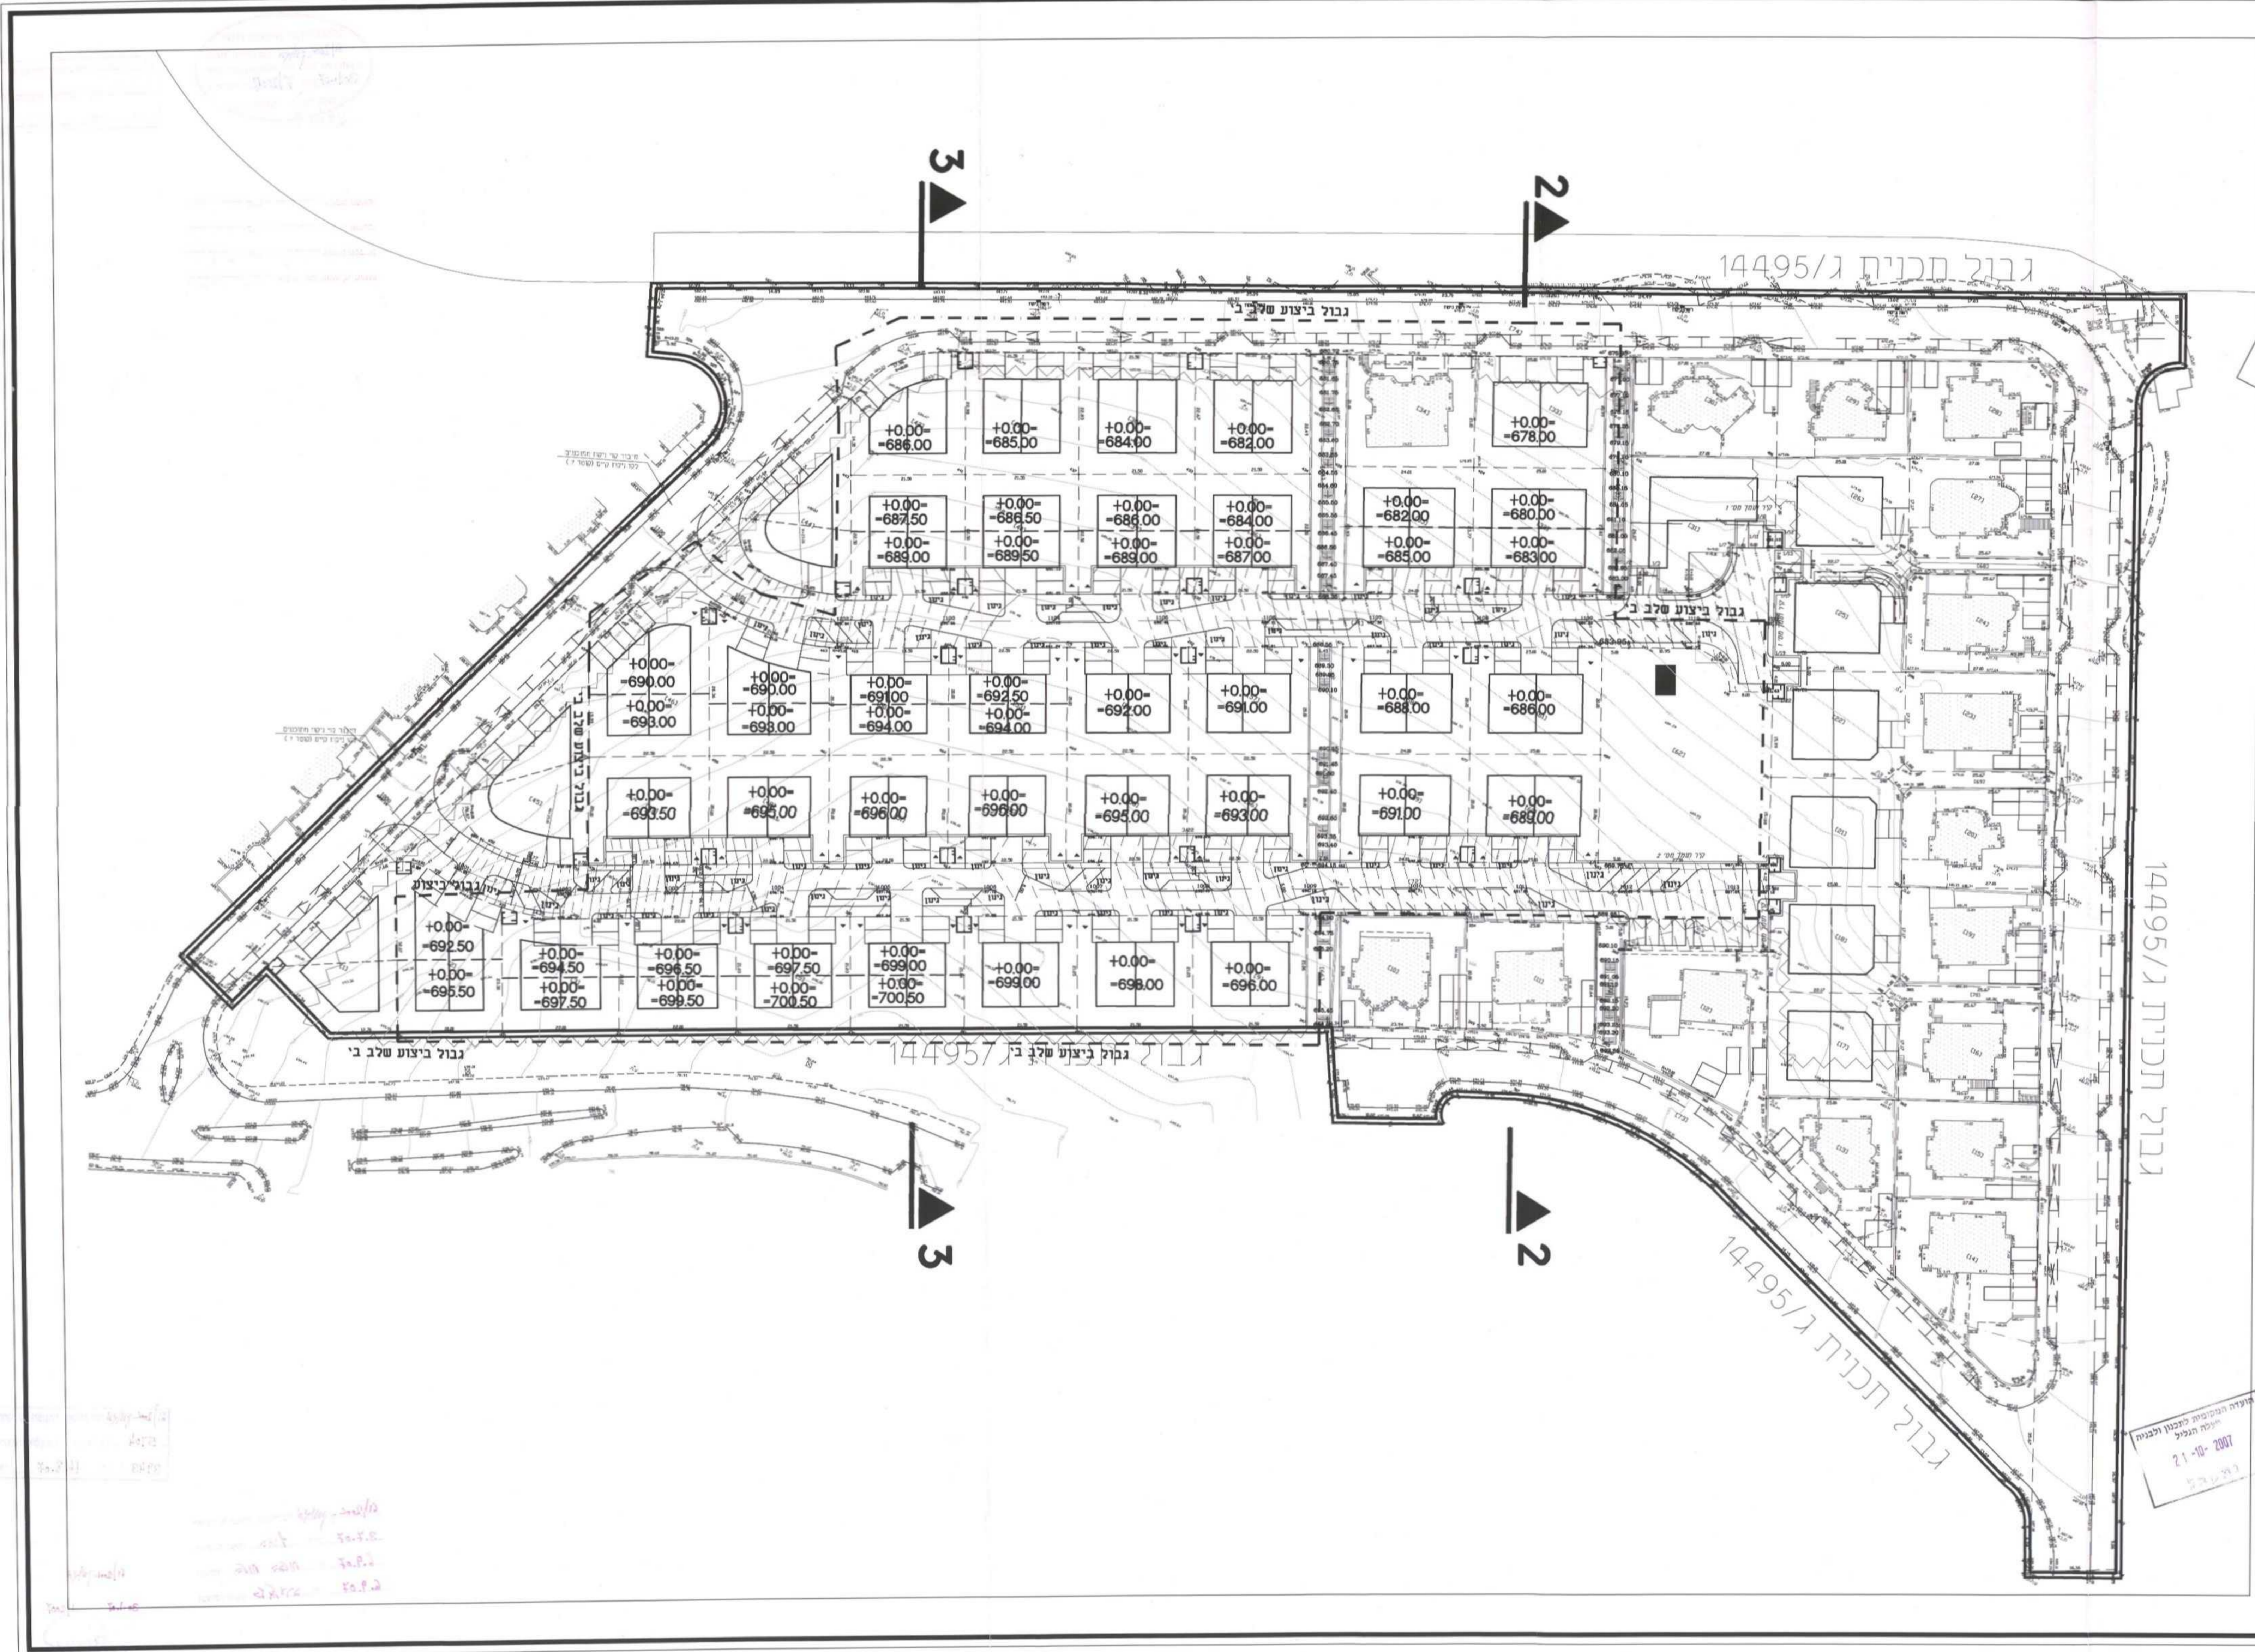

מקרא

--- גבול ביצוע שלב ב'
 - - - - - מדרגש מדורג
 ——— יחידת דיור צמודה
 חצר משק

| שם | תאריך |
|----|-------|
| | |
| | |
| | |
| | |



מבצע אדריכלות
 או אדריכלות
 או אדריכלות

21-10-2007

מחמת 612006
 כיסוד - שכונת ג'ויילים משוחררים
 נספח ג' - נספח בינוי
 16.08.07
 1:500
 מרגלית
 מרגלית
 214-01 shlav-b.dwg

ועדה על תכנית שטח
 5764
 16.8.07

ועדה על תכנית שטח
 5764
 16.8.07

ועדה על תכנית שטח
 5764
 16.8.07