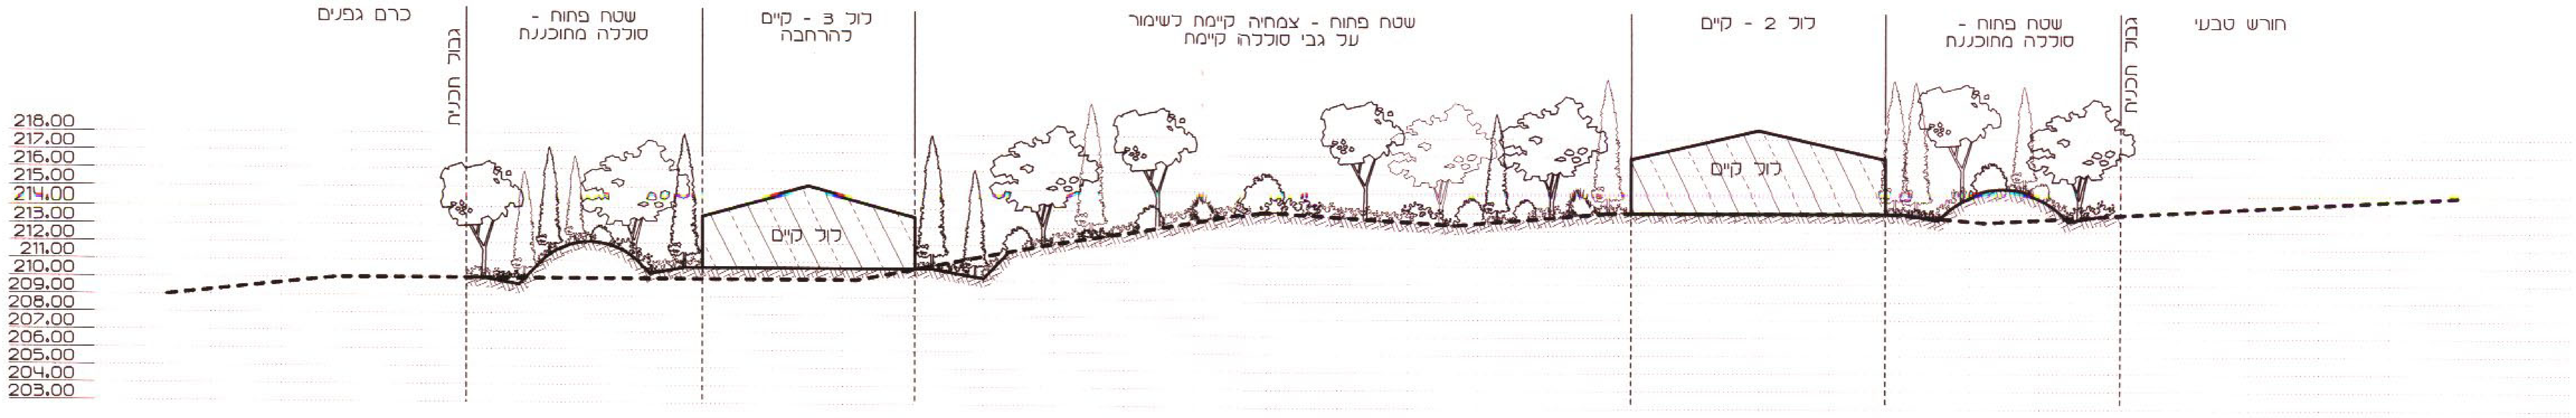
כרם גפנים
גבול תכנית
שטח פתוח - סוללה מתוכננת
לול 3 - קיים להרחבה
לול קיים
שטח פתוח - צמחיה קיימת לשימור על גבי סוללה קיימת
לול 2 - קיים
לול קיים
שטח פתוח - סוללה מתוכננת
גבול תכנית
חורש טבעי
218.00
217.00
216.00
215.00
214.00
213.00
212.00
211.00
210.00
209.00
208.00
207.00
206.00
205.00
204.00
203.00

חתך ג-ג קנ"מ: 1:250

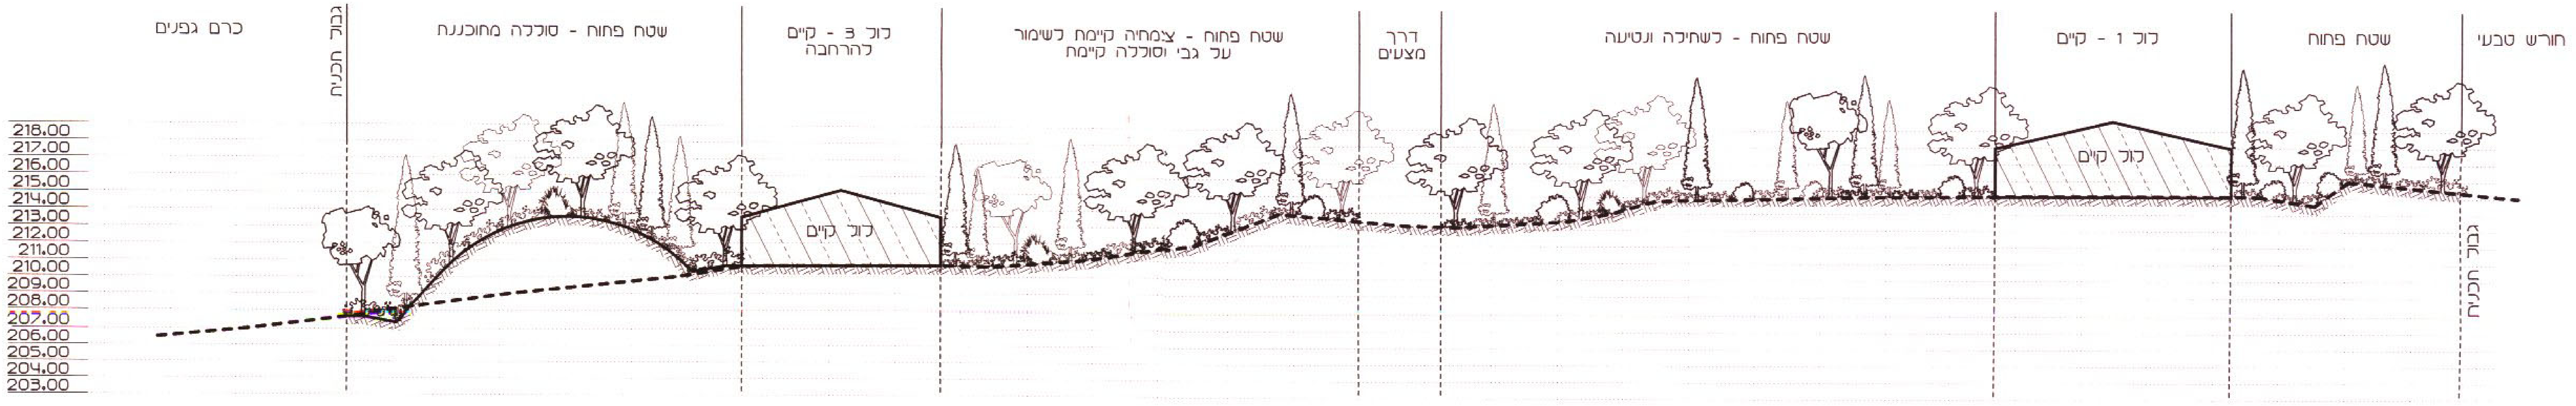
כרם גפנים
גבול תכנית
שטח פתוח - סוללה מתוכננת
לול 3 - קיים להרחבה
לול קיים
שטח פתוח - צמחיה קיימת לשימור על גבי וסוללה קיימת
דרך מצעים
שטח פתוח - לשתילה ונטיעה
לול 1 - קיים
לול קיים
שטח פתוח
חורש טבעי
גבול תכנית
218.00
217.00
216.00
215.00
214.00
213.00
212.00
211.00
210.00
209.00
208.00
207.00
206.00
205.00
204.00
203.00

חתך ב-ב קנ"מ: 1:250

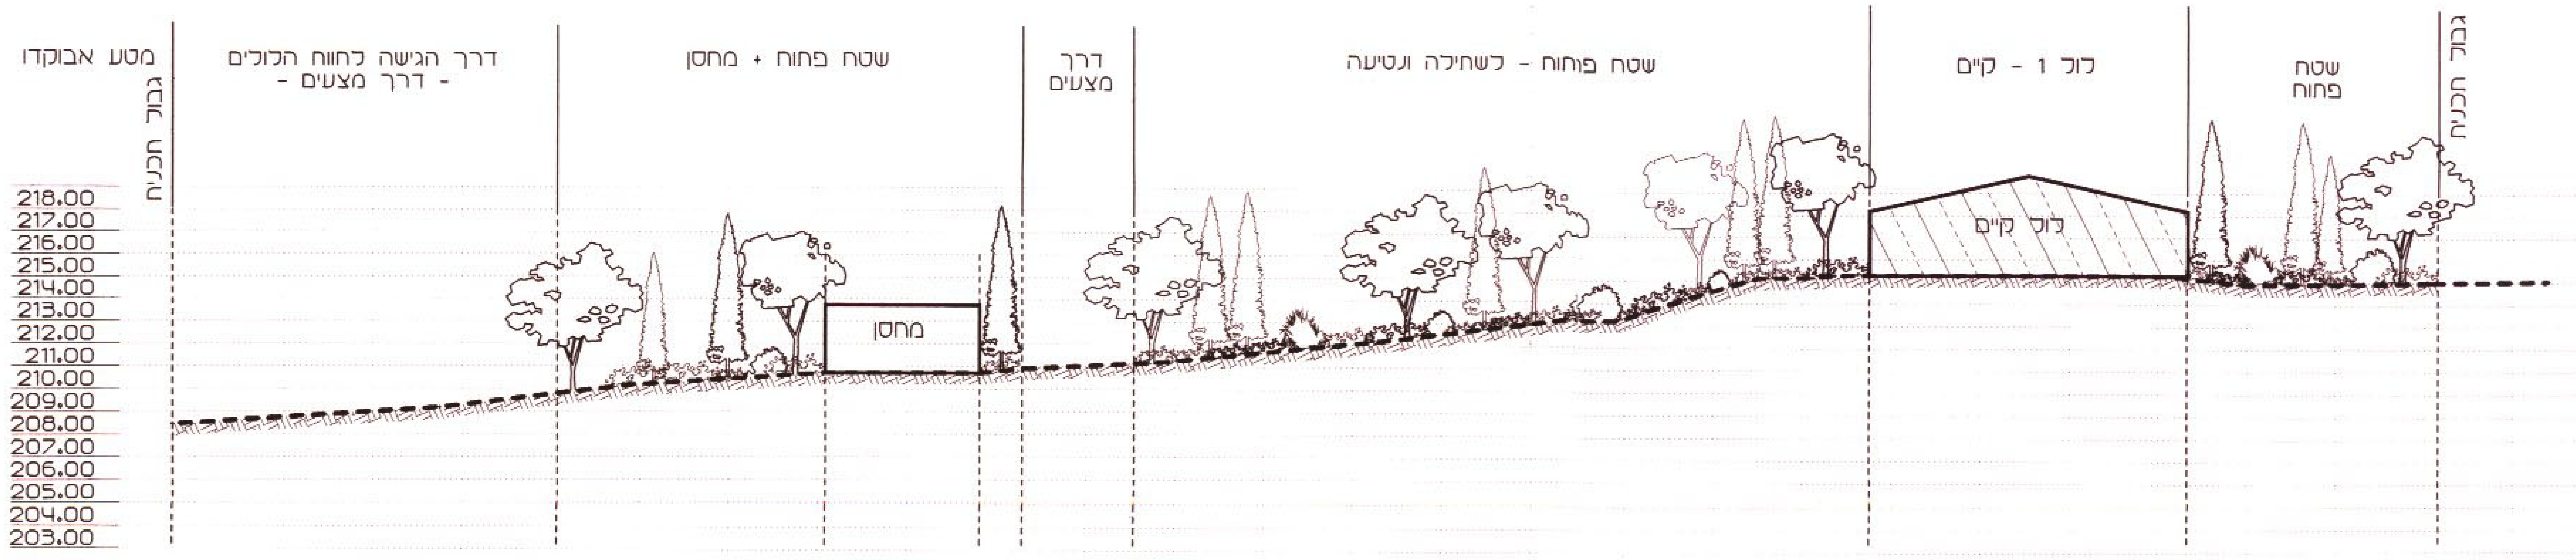
מטע אבוקדו
גבול תכנית
דרך הגישה לחוות הלולים - דרך מצעים -
שטח פתוח + מחסן
מחסן
דרך מצעים
שטח פתוח - לשתילה ונטיעה
לול 1 - קיים
לול קיים
שטח פתוח
גבול תכנית
218.00
217.00
216.00
215.00
214.00
213.00
212.00
211.00
210.00
209.00
208.00
207.00
206.00
205.00
204.00
203.00

חתך א-א קנ"מ: 1:250

הודעה על אישור תכנית מס' 13889
פורסמה בילקוט הפרסומים מס' 5769
מיום 23.1.08

משרד הפנים מחוז הצפון
חוק התכנון והבניה תשכ"ה 1965
אישור תכנית מס' 13889
הועדה המחוזית לתכנון ובניה החליטה
ביום 18.1.06 לאשר את התכנית
הראל גדזי
יו"ר הועדה המחוזית
סמנכ"ל לתכנון

הערה:
שיפועי קרקע ייוצבו בי[illegible]עות מגוננות.
במידת הצורך יורשו קי[illegible] 1.5 מ').

חוק התכנון והבניה
הועדה המקומית לתכנון ולבניה
מעלה הגליל
תכנית מפורטת מס' 13889/ג
הועדה המקומית בישיבתה מס' 2/2003
מיום 25.3.2003 החליטה להמליץ
על הפקדת התכנית הנקובה לעיל.
מהנדס הועדה יושב ראש הועדה

הועדה המקומית לתכנון ולבניה
מעלה הגליל
29 -04- 2007
נתקבל

נאוה כהן-אדריכלות נוף בע"מ
מושב מעונה 24920
טל: 04-9972642

תאריך עדכון: 27\3\2007
חתימה:

תאריך	תפוצה	כמות	לעיון	לאישור	לביצוע	למכרז	תאריך	שינויים
27\3\07	אדר' רוזה דיאמנט (7א), משרד	8		☒				
26\9\06	אדר' רוזה דיאמנט (7א), משרד	8		☒				
6\3\06	אדר' רוזה דיאמנט (7א), משרד	8		☒				
02\01\05	אדר' רוזה דיאמנט (7א), משרד	8		☒			27\3\07	עדכון לפי הערות הועדה המחוזית.
22\12\04	אדר' רוזה דיאמנט (7א), משרד	8		☒			26\9\06	עדכון לפי הערות הועדה המחוזית.
31\3\04	אדר' רוזה דיאמנט (4א), שלום רובין, המשרד לאיכות הסביבה, משרד.	7		☒			6\3\06	הוספת תאריך עדכון וחתימה.
							02\01\05	ביטול לולים מתוכננים לפי בקשת היזם והשב.
2\3\04	המשרד לאיכות הסביבה.	1	☒	☒			22\12\04	עדכון לפי הערות הועדה המחוזית.
5\2\04	אדר' רוזה דיאמנט (3א), שלום רובין, משרד.	5		☒			31\3\04	עדכון כללי עקב שינוי גבול התוכנית.

נאוה כהן
אדריכלות נוף בע"מ
מושב מעונה 24920
04-9972642

קנ"מ 1:250
תאריך 3.07
מהדורה 4
תכנן
שרטט
מימדי גליון 90X45

המזמין
שלום רובין

שם הפרויקט
נספח נופי לתוכנית מס' ג\13889 -
שינוי יעוד קרקע לשטח חקלאי מיוחד ודרך במושב בעבדון

מספר הגיליון 5
תוכן הגיליון
חתכים - נספח נופי
מספר הפרויקט 2503

המבצע אחראי לבדיקת המידות וההתאמה במקום ועליו להודיע למתכנן על כל טעות או אי התאמה. אין לקבוע מידות על ידי מדידה בשרטוט.