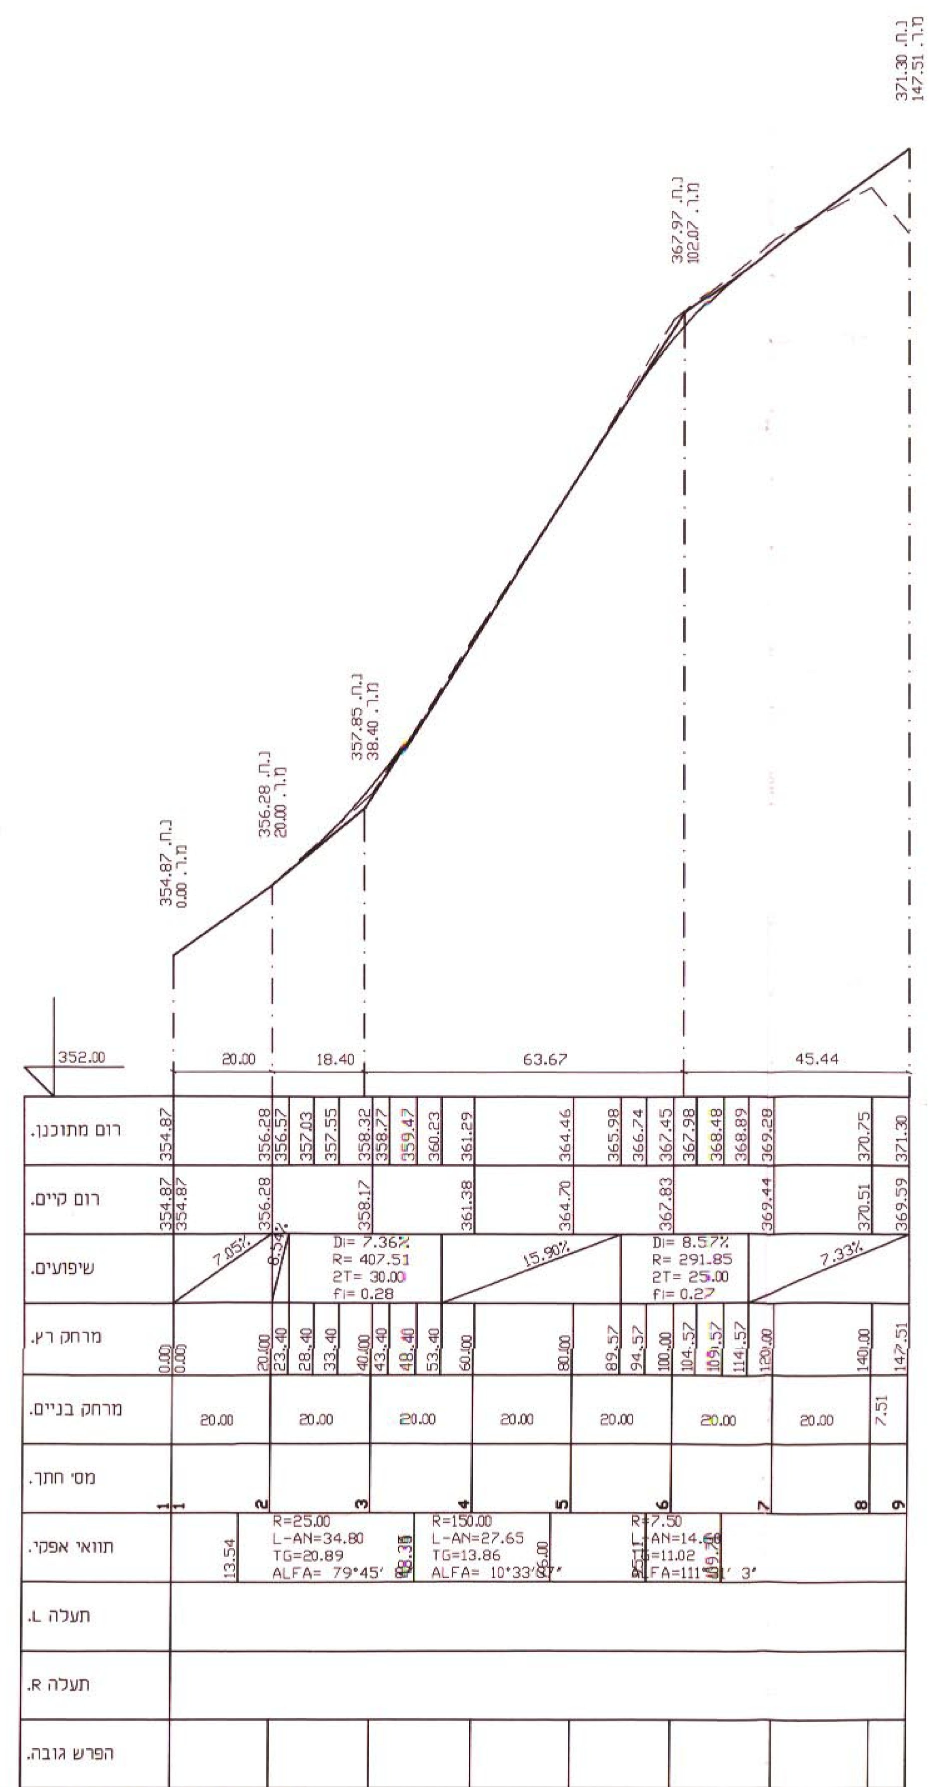

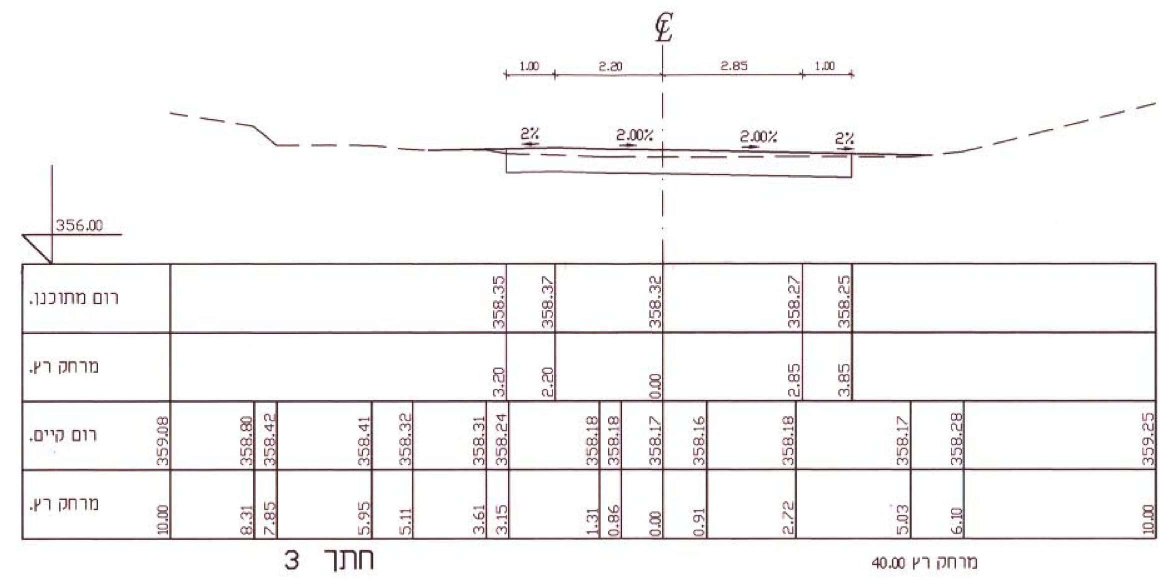

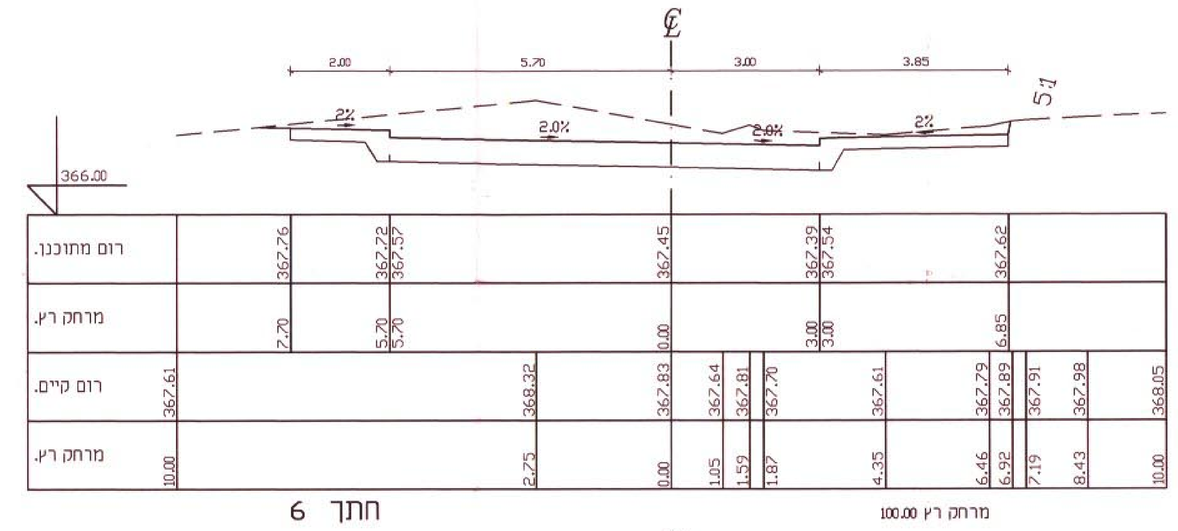

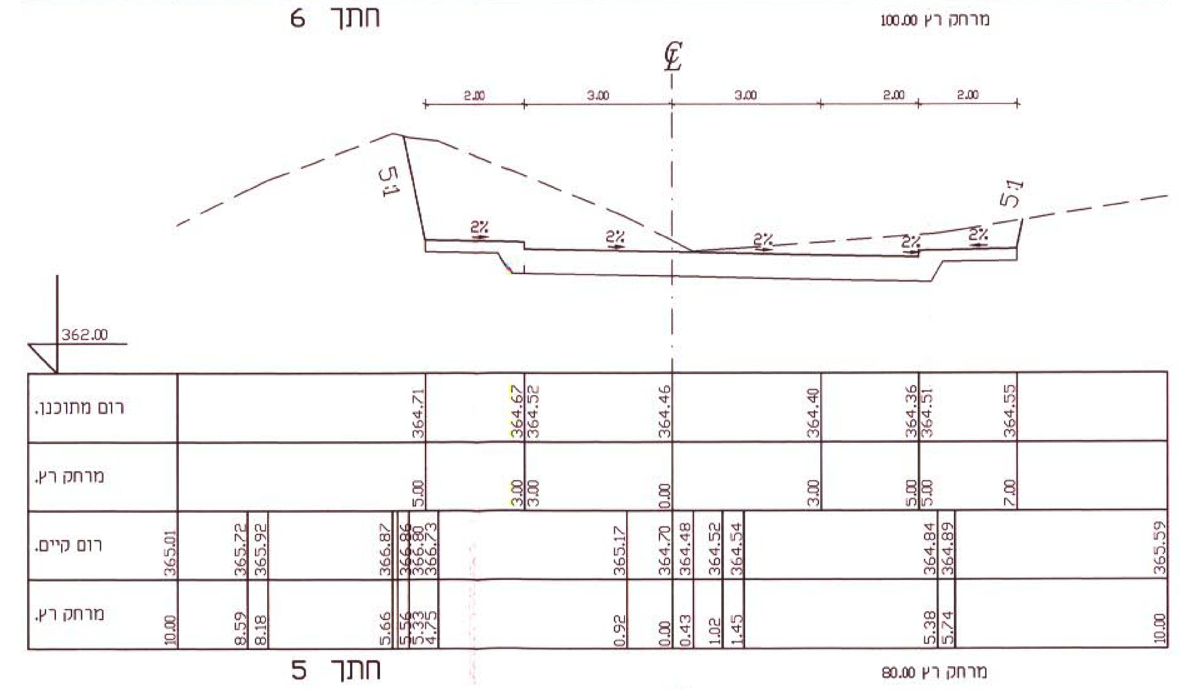

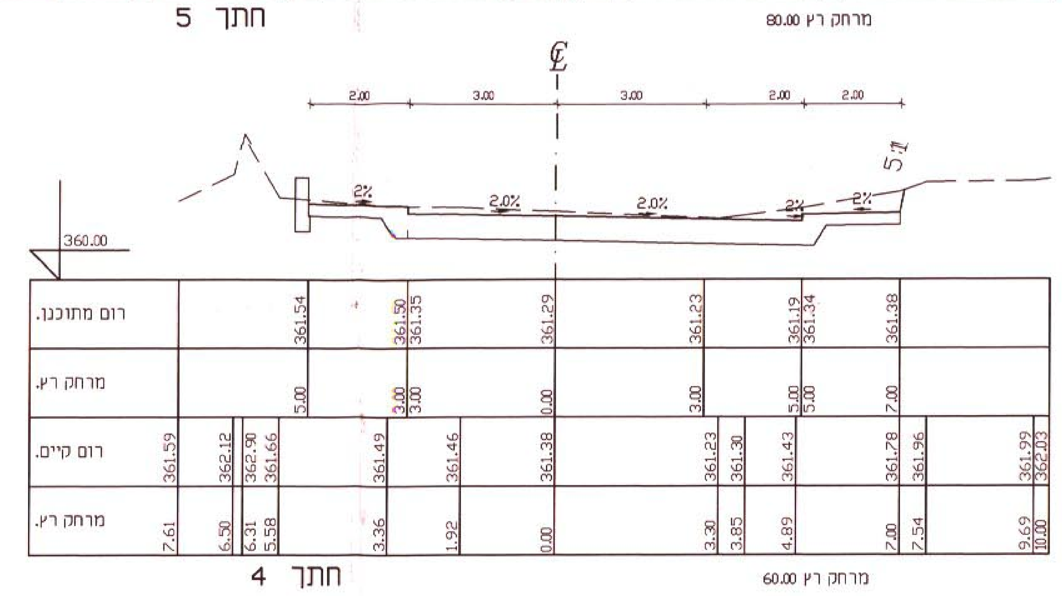

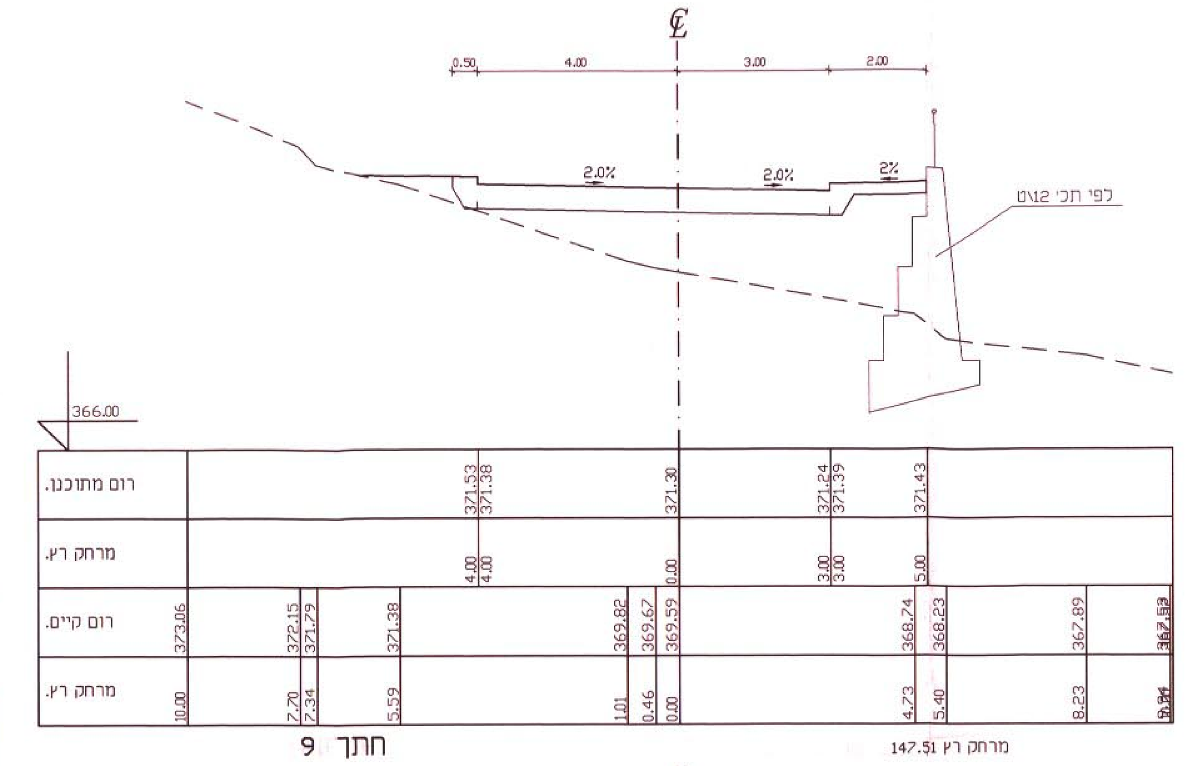

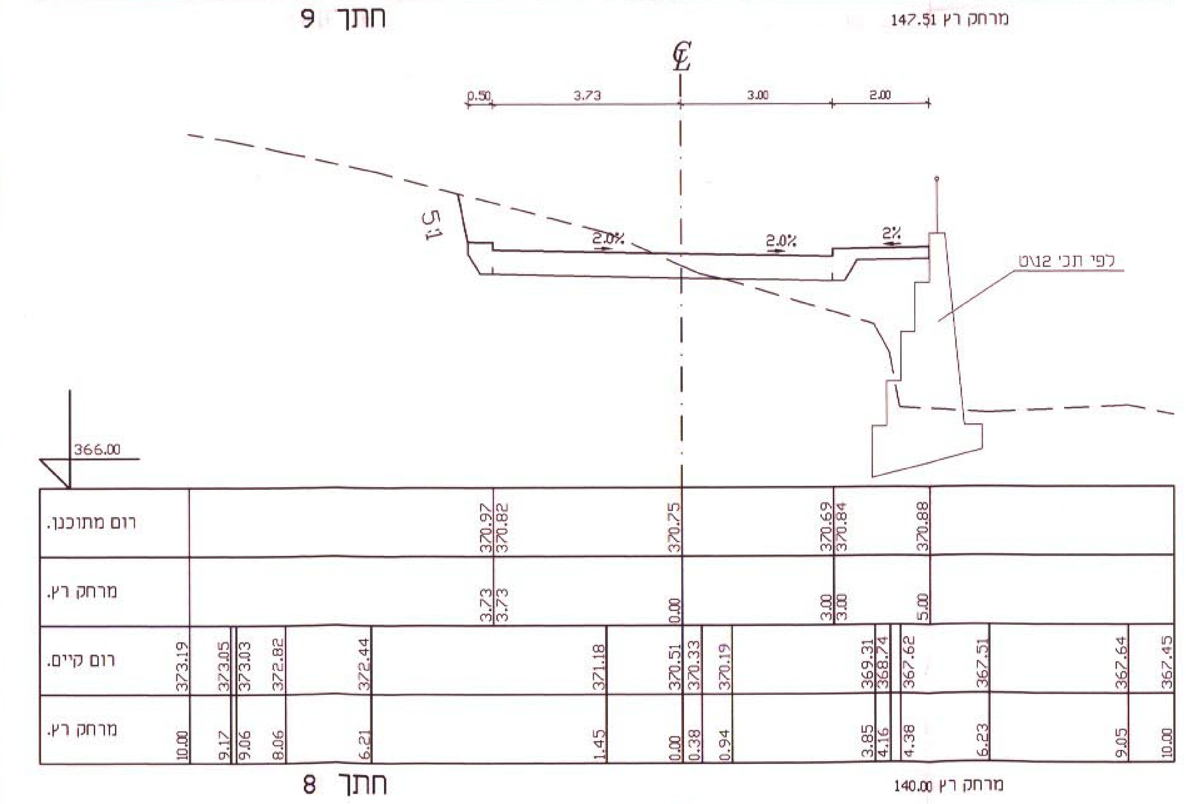

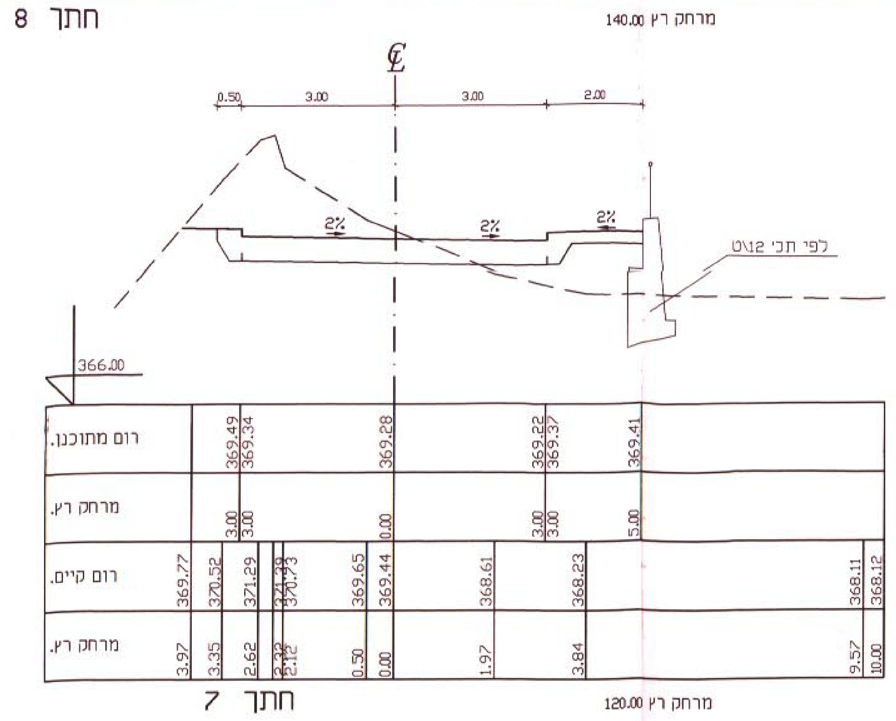

משרד הפנים מחוז הצפון
חוק התכנון והבניה תשכ״ה 1965
אישור תכנית מס׳ 13489
הועדה המחוזית לתכנון ובניה החליטה ביום 21.11.07 לאשר את התכנית
הרצל גדז׳
יו״ר הועדה המחוזית
סמנכ״ל לתכנון

קנה מידה 1:100 \ 1000

חוק התכנון והבניה תשכ״ה 1965
הועדה המקומית לתכנון ובניה מעלה הגליל
תכנית מפורטת מס׳ 13489/ג
הועדה המקומית מישיבתה מס׳ 7/2002
מיום 4.9.02 החליטה להמליץ
על הפקדת התכנית הנקובה לעיל
מהנדס הועדה
יושב ראש הועדה

מס׳	שינויים	תאריך
	+	

לעיון ☒ תאריך	למכרז ☐ תאריך	לביצוע ☐ תאריך	שם הקובץ: or-roh.dwg

אינג׳ עמוס דנק מהנדס יועץ
ת. ד. 3280-חיפה-31032
טל. 04-8207944 פקס. 04-8207942
E-mail: amosd@012.net.il

ג׳ת הגלילית
13489/ג
שינוי יעוד קרקע למגורים א׳ ודרך.

כביש גישה
חתכים לרוחב וחתך לאורך

הודעה על אישור תכנית מס׳ 13489 פורסמה בילקוט הפרסומים מס׳ 5777 מיום 20.2.08

תאריך	קנ״מ	שרטט	תכנן	בדק	אישר	מס׳ תכנית	מס׳ עבודה
06.02.06	1:100\1000	א.ק.				02	0038

אינג׳ עמוס דנק
רשיון מס׳ 2179
ת. ד. 3280 חיפה-31032

הועדה המקומית לתכנון ולבניה מעלה הגליל
24-12-2007
נתקבל